


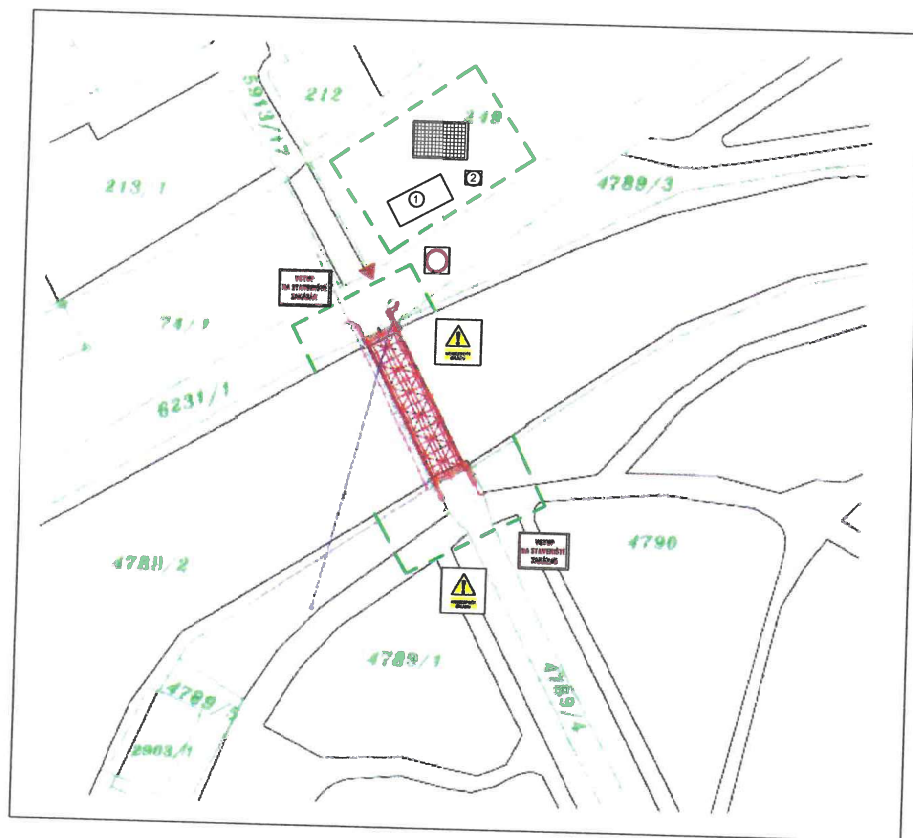

LEGENDA BOZP

- MOBILNÍ OPLOČENÍ
- ▼ VJEZD NA STAVENIŠTĚ
- SKLADOVACÍ PROSTOR PRO STAVEBNÍ MATERIÁL
- ① STAVENIŠTNÍ BUŇKA
- ② MOBILNÍ WC
- ⊠ ZÁKAZ VJEZDU VŠECH VOZIDEL MIMO VOZIDEL STAVBY

LEGENDA

- ▭ ŘEŠENÝ OBJEKT MOSTU

ZODP. PROJEKTANT	VYPRACOVAL	KRESLIL	Koordínátor BOZP Ing. Tereza Vraspířová 9.května 874 Polička 572 01	
Ing. TEREZA VRASPÍŘOVÁ	Ing. TEREZA VRASPÍŘOVÁ	Ing. TEREZA VRASPÍŘOVÁ		
<i>Vraspířová</i>	<i>Vraspířová</i>	<i>Vraspířová</i>		
INVESTOR: Město Polička, Palackého nám. 160, 572 01 Polička			FORMÁT	2 x A4
STAVEBNÍ ÚPRAVY HLAVNÍHO MOSTU V PARKU V POLIČCE			DATUM	II. 2020
			ÚČEL	
			Č. ZAKÁZKY	2020 01
			IČO	056 02 076
SITUACE BOZP			ARCH. ČÍSLO	2001
			MĚŘÍTKO 1:500	ČÍSLO VÝKRESU C.01