


STUDIE DOPRAVNĚ TECHNICKÉHO ŘEŠENÍ ul. HAVLIČKOVA, BETLÉM A SVĚPOMOC V POLIČCE
 SITUACE Měř. 1:500

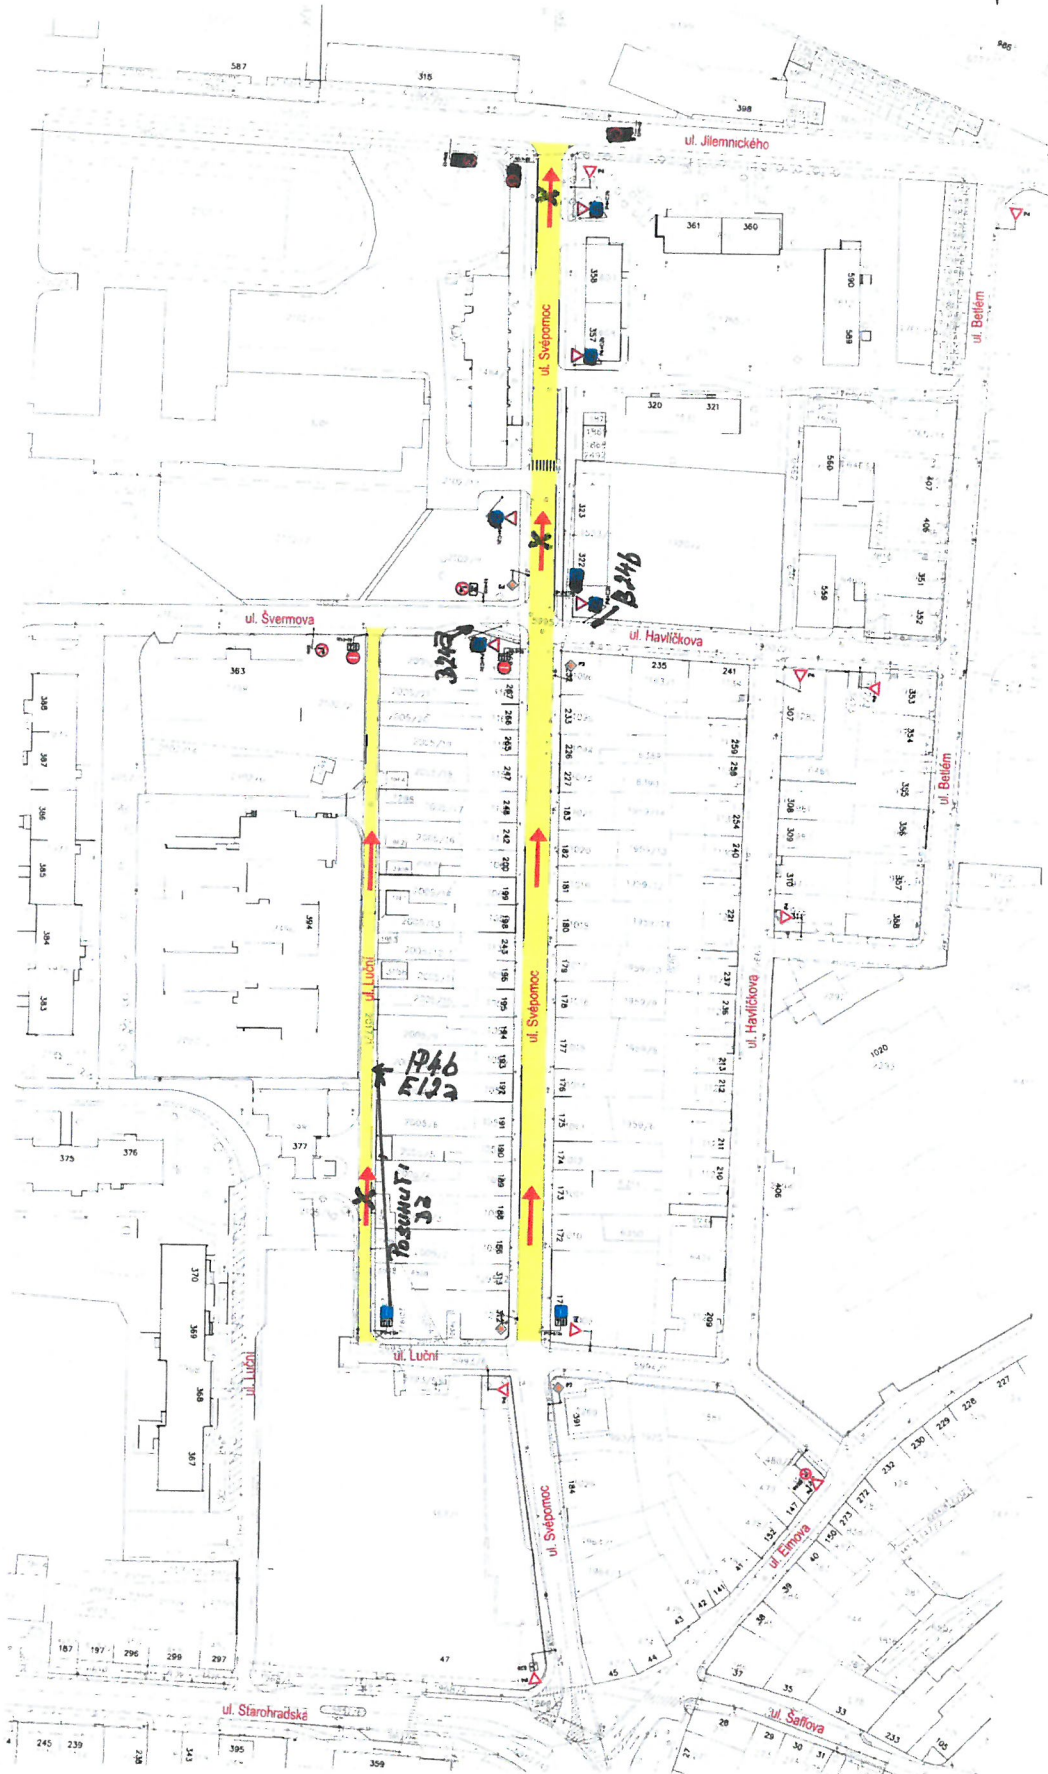

PRODIN		www.prodin.cz	
Zpracovatel a držitel autorských práv Ing. Michal Hráček		Ing. Michal Hráček	
Projektant Ing. Michal Hráček		Ing. Michal Hráček	
Město Polička, Palackého zám. 166, 572 01 Polička		Město Polička, Palackého zám. 166, 572 01 Polička	
STUDIE DOPRAVNĚ TECHNICKÉHO ŘEŠENÍ ul. HAVLIČKOVA, BETLÉM A SVĚPOMOC V POLIČCE		Měřítko: 1:500 Datum: 2021 Číslo: 3100-01-071	
Měřítko: 1:500		Měřítko: 1:500	
SITUACE DOPRAVNÍHO ŘEŠENÍ		C	