



# REGULAČNÍ PLÁN POLIČKA - LOKALITA MÁNESOVA

PODÉLNÉ PROFILY VYBRANÝCH KOMUNIKACÍ



PODÉLNÝ PROFIL - MÍSTNÍ KOMUNIKACE OBSLUŽNÁ "A", ZKLIDNĚNÉ "A1", "A2"  
M 1:1000/100

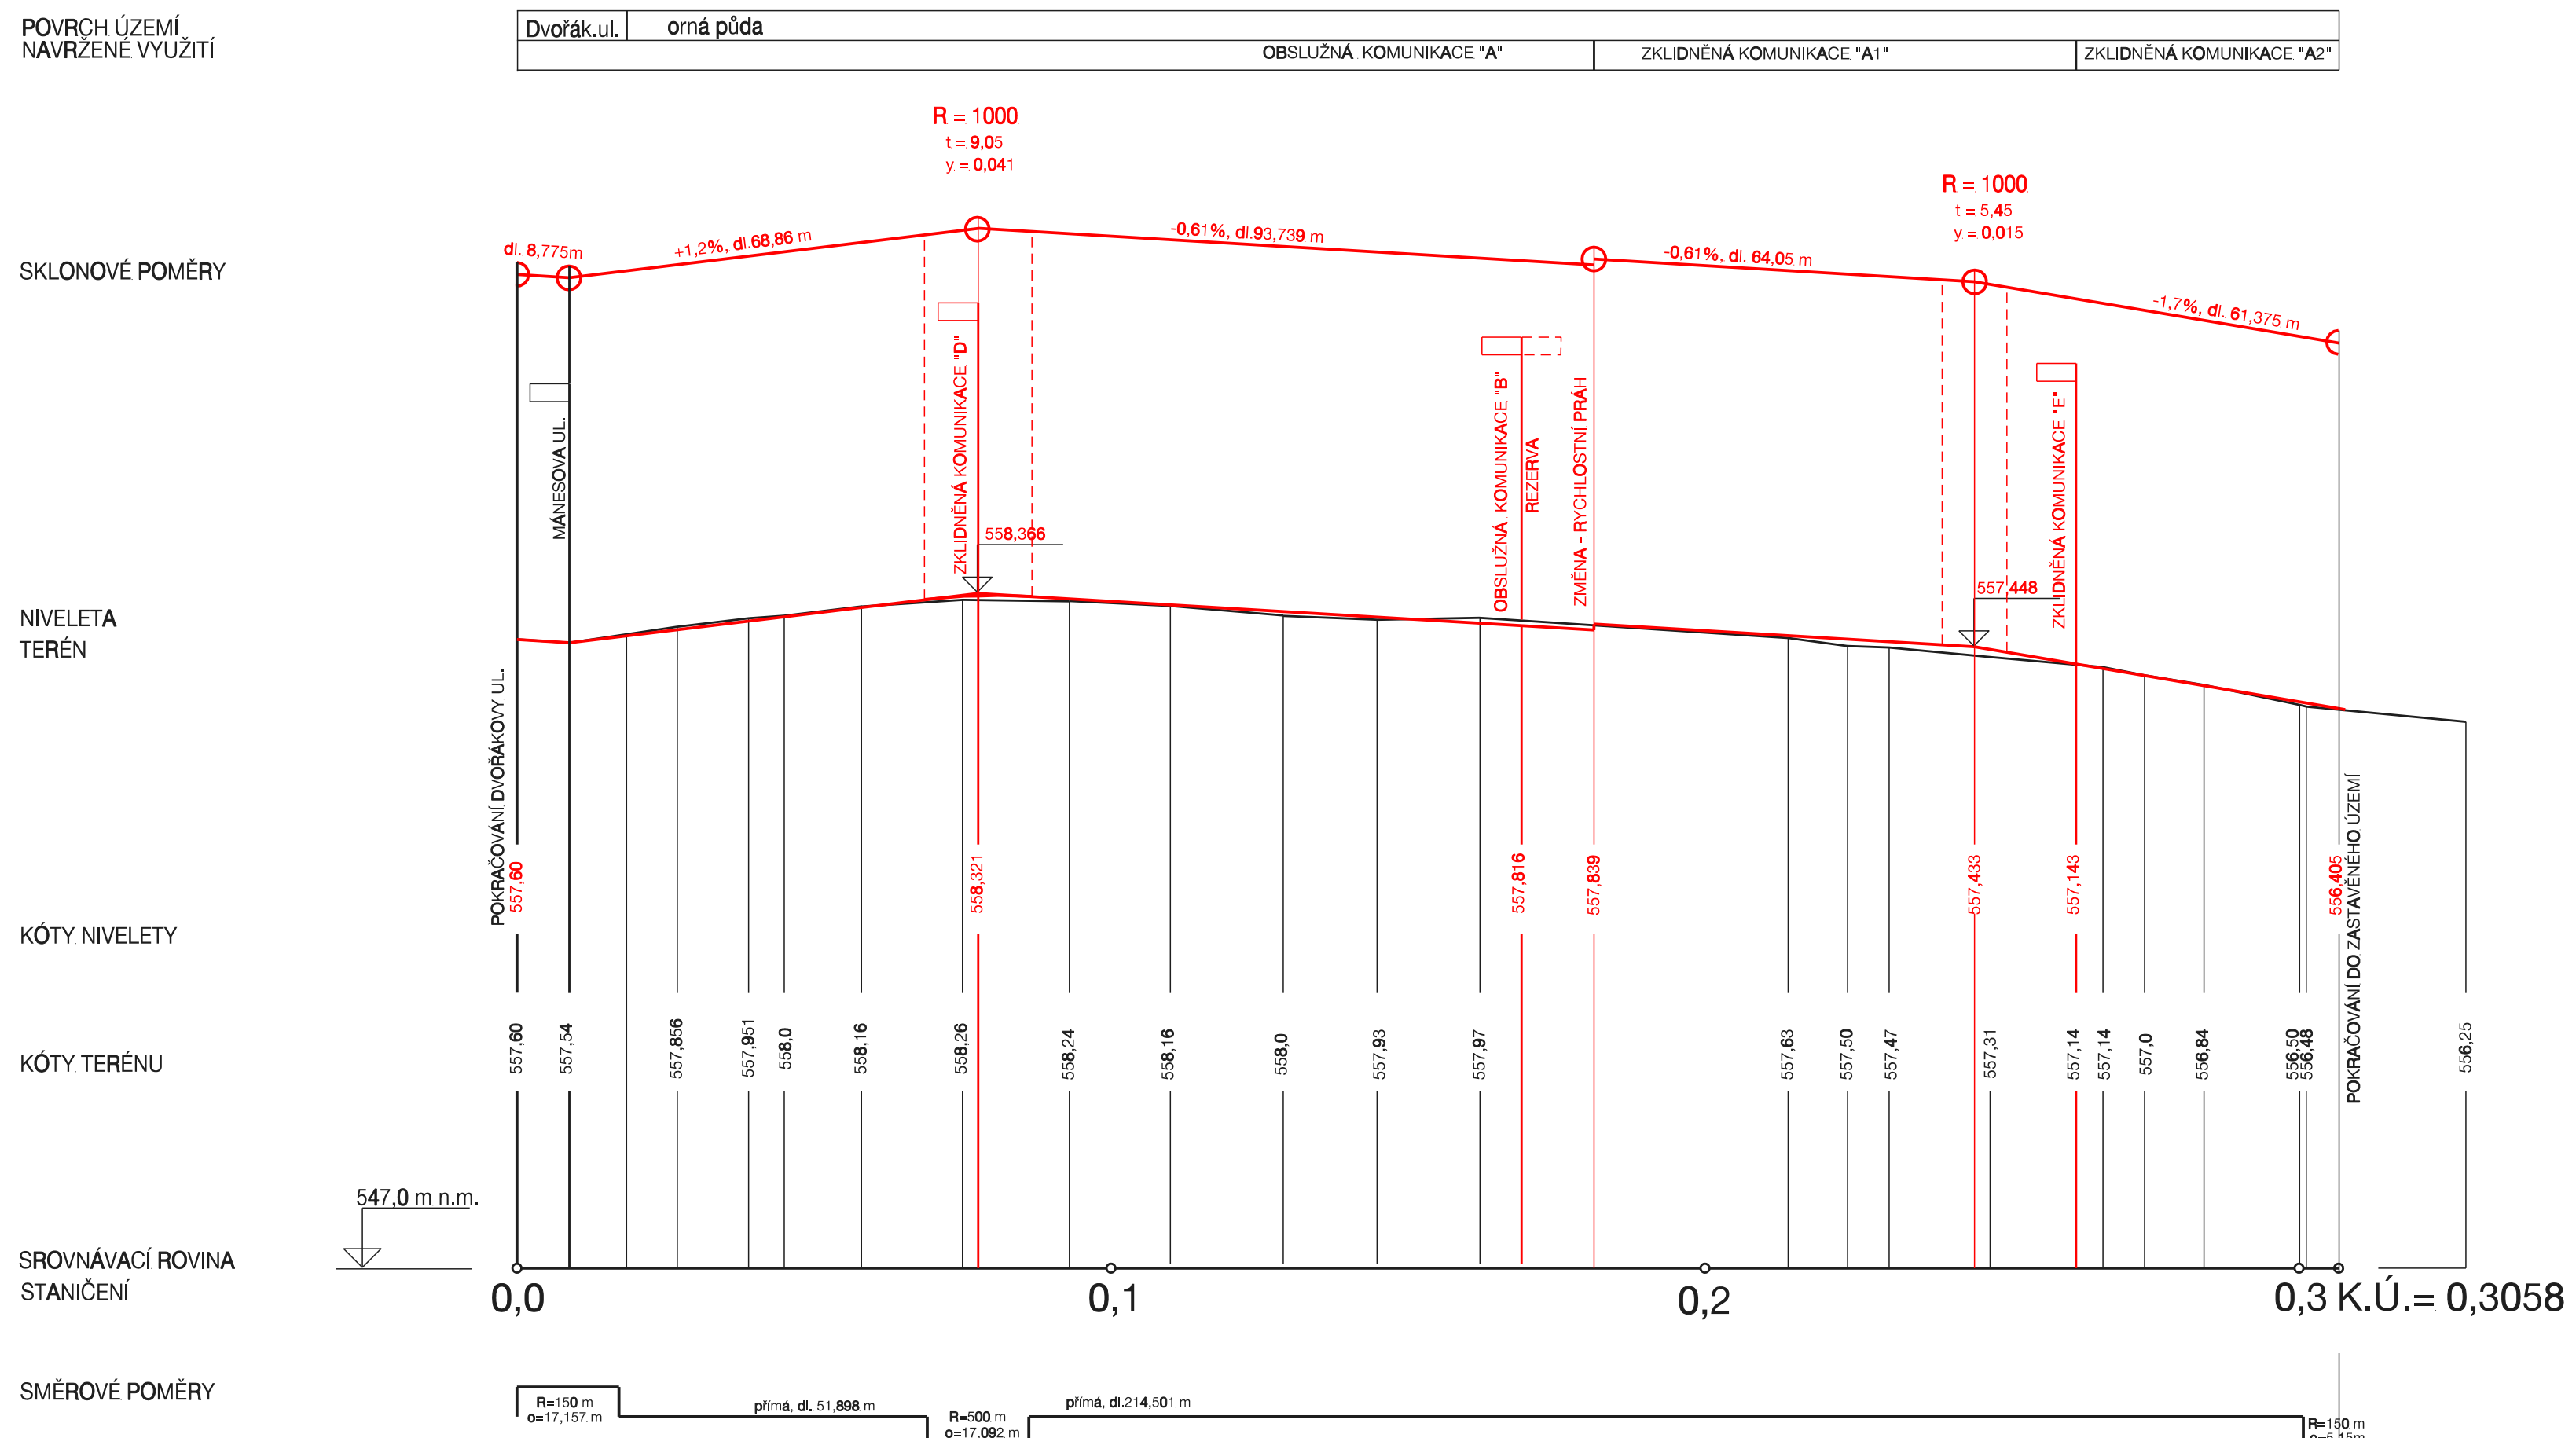

PODÉLNÝ PROFIL - MÍSTNÍ KOMUNIKACE OBSLUŽNÁ "B"  
M 1:1000/100

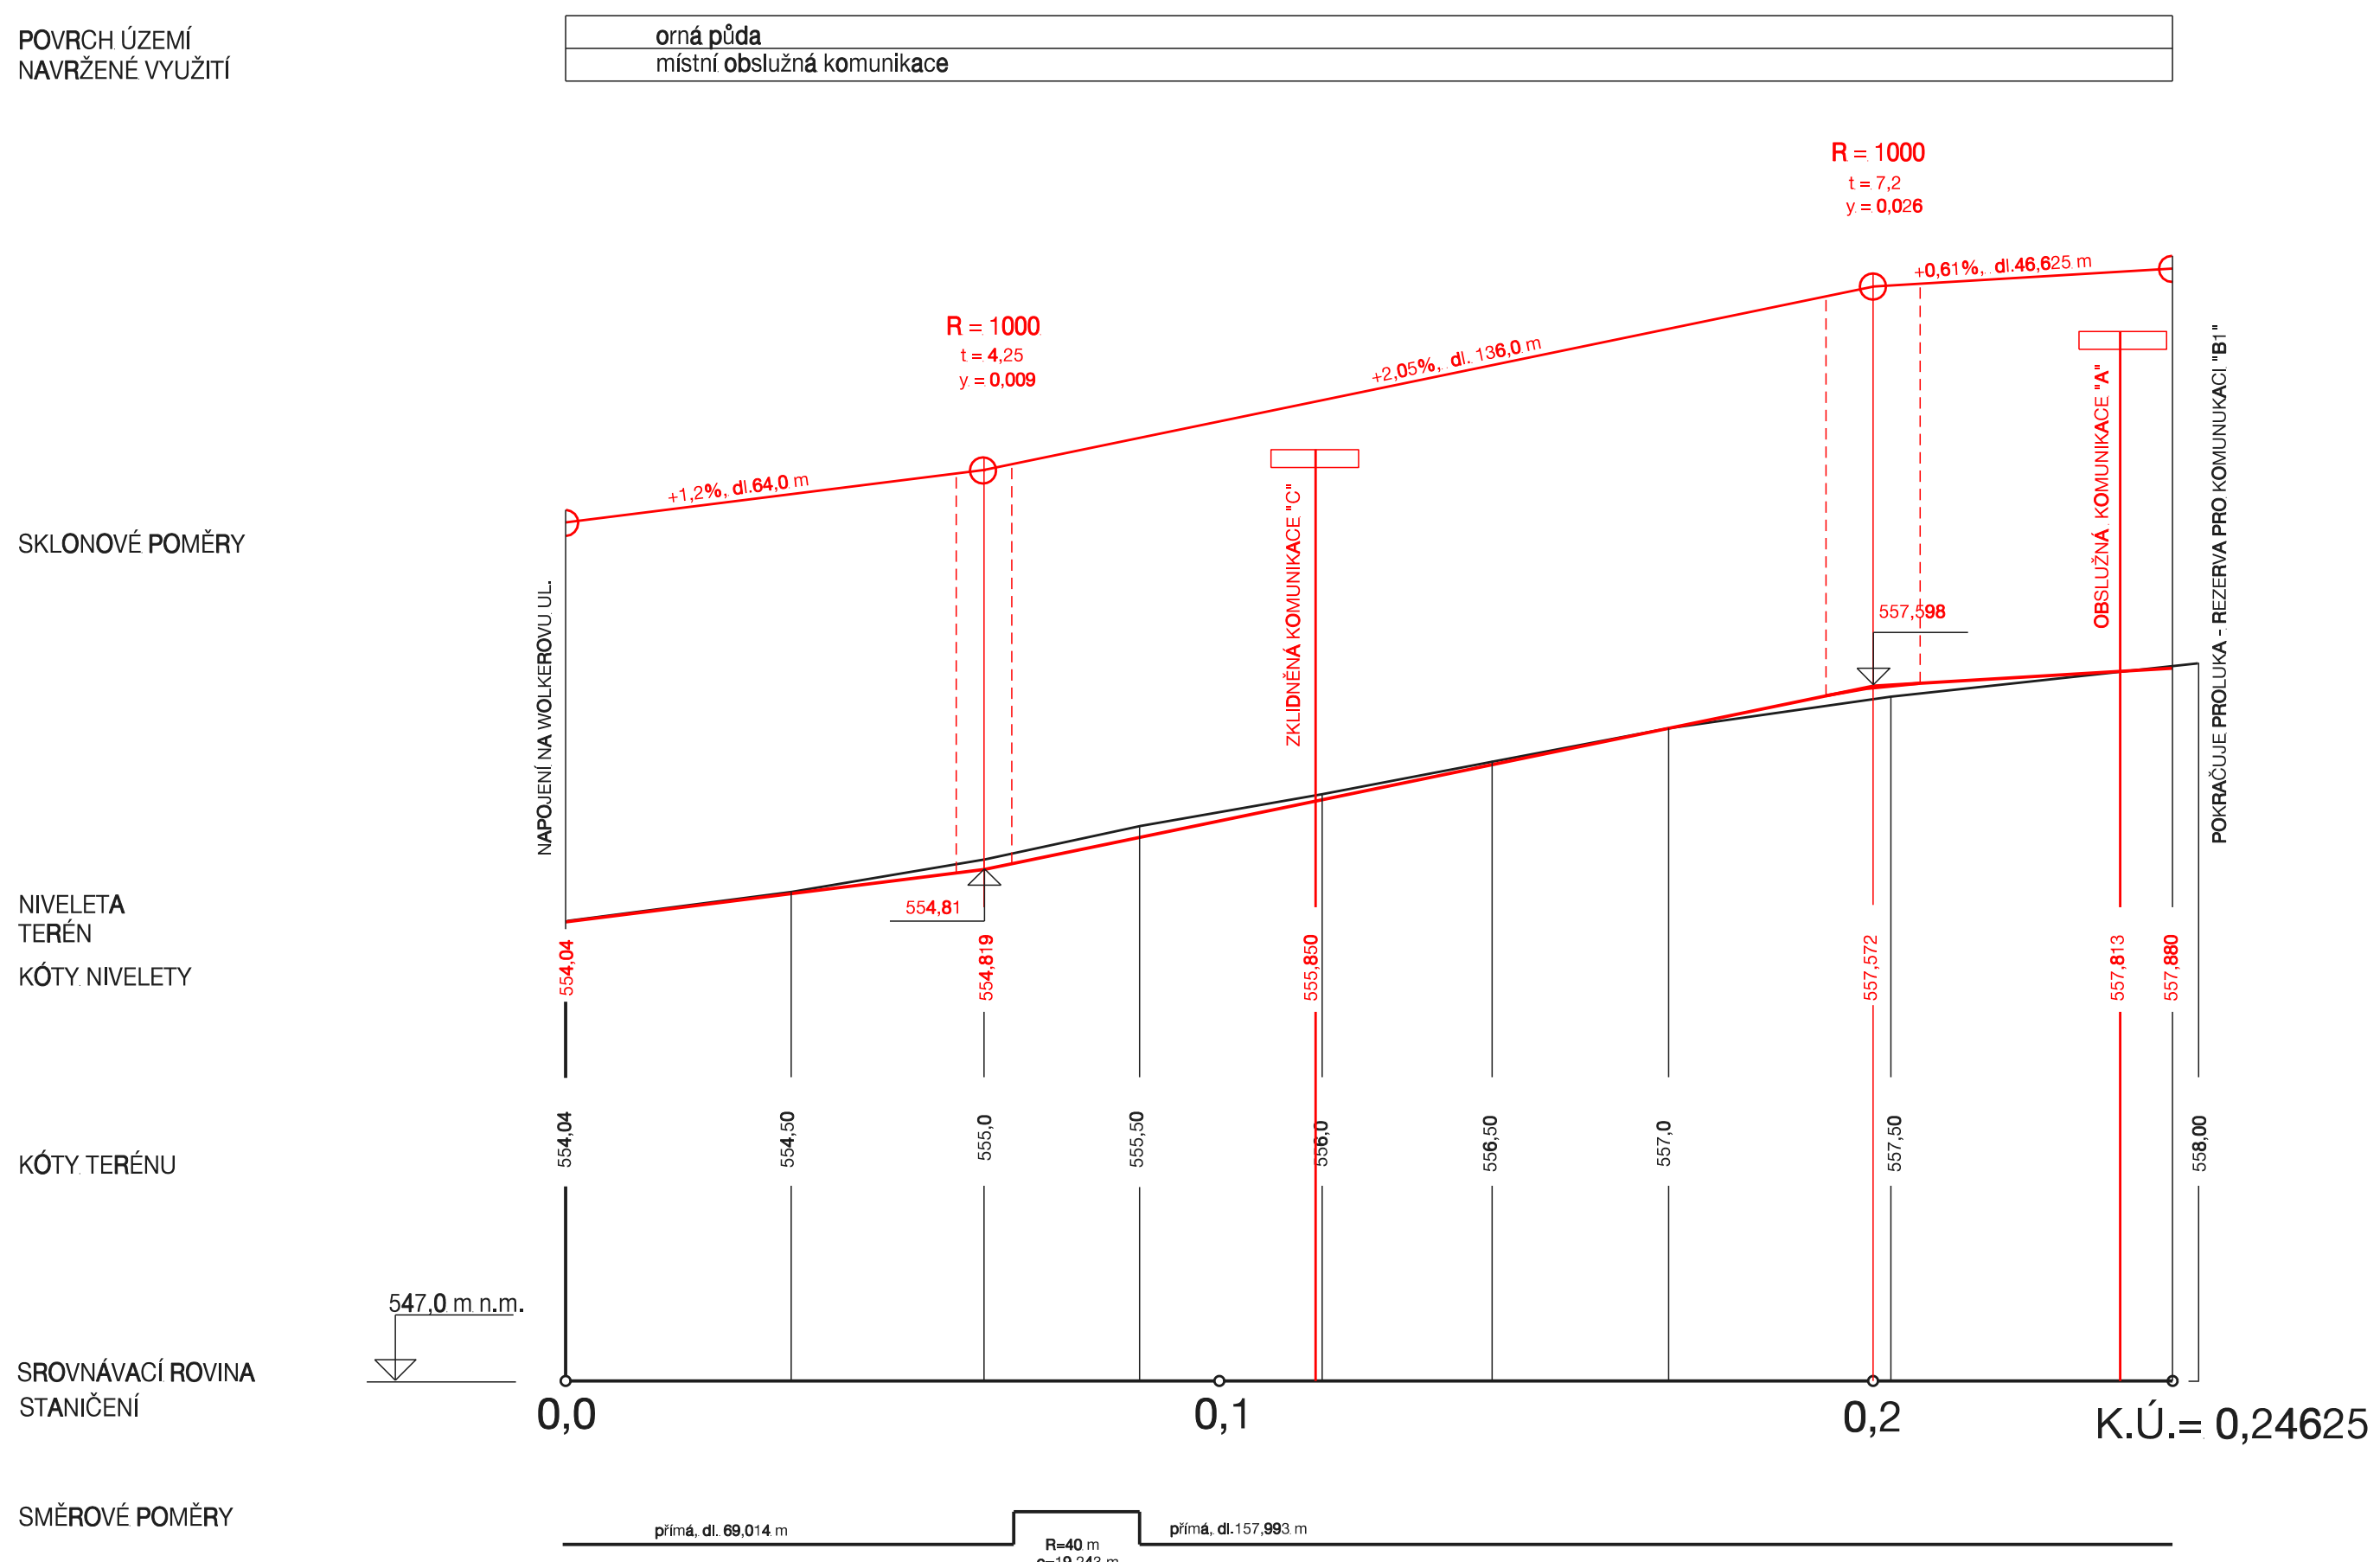

SITUACE VYBRANÝCH KOMUNIKACÍ

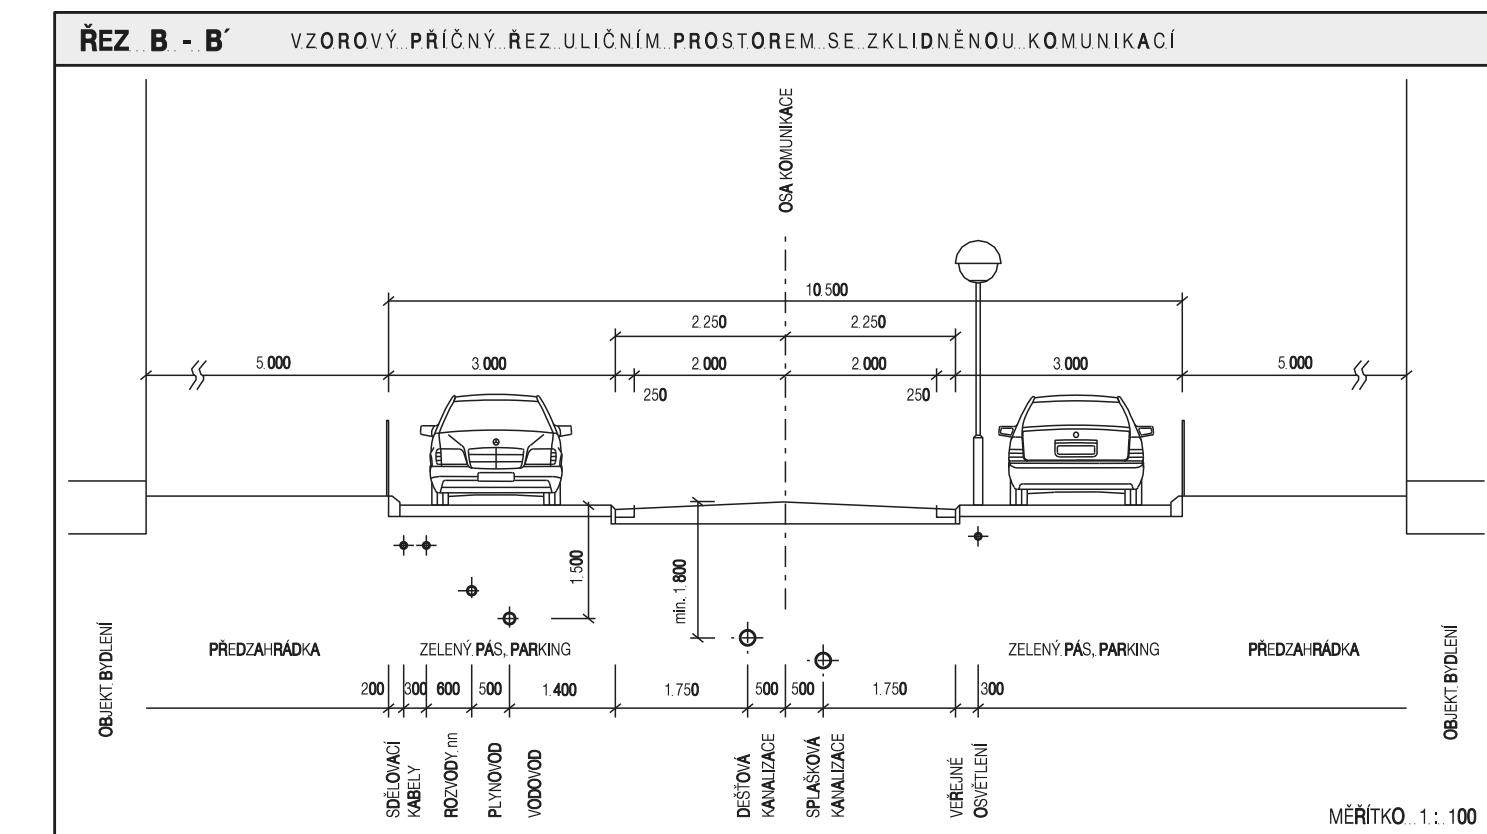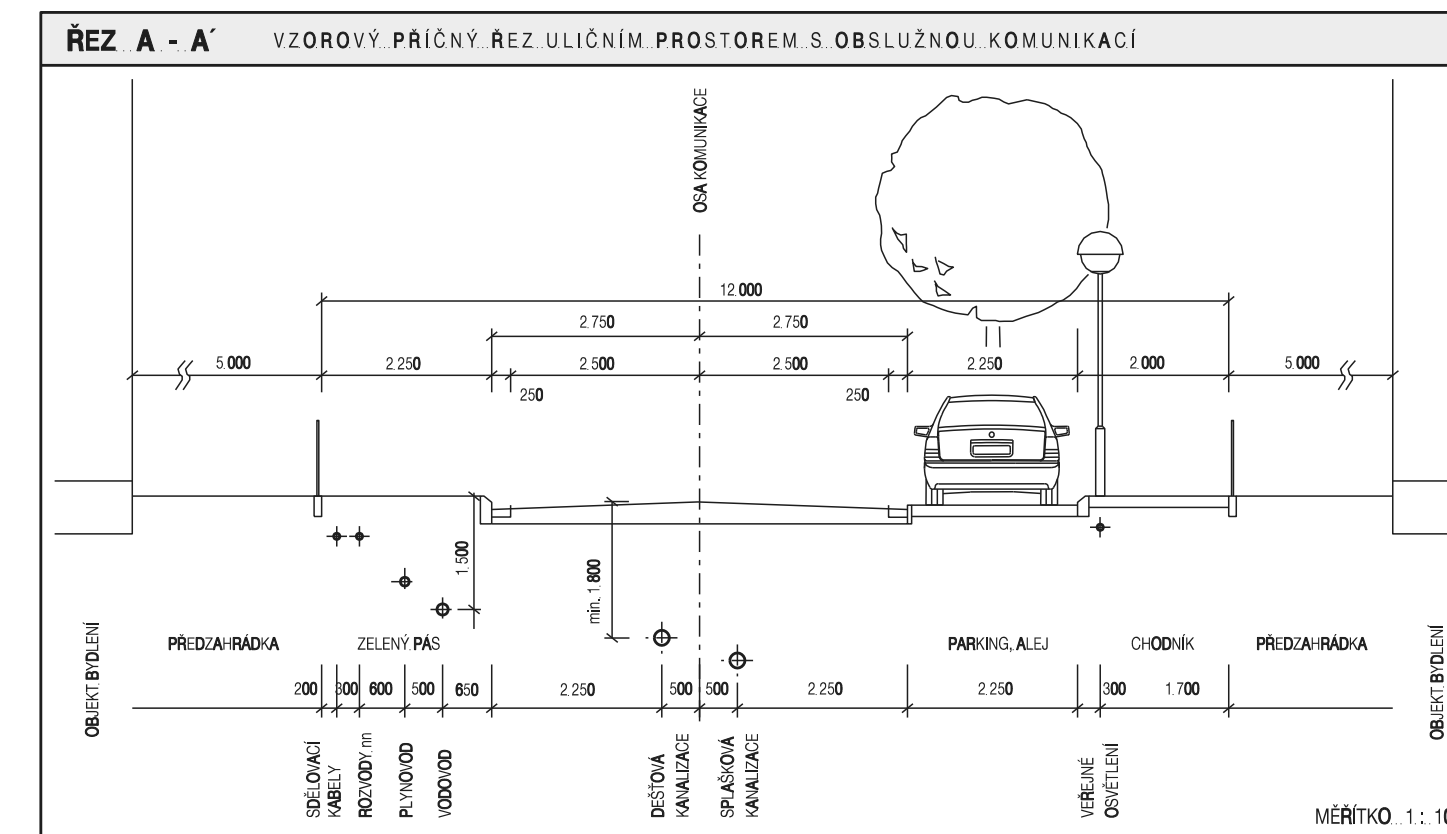

PODMÍNKY UMÍSTĚNÍ A PROSTOROVÉHO  
USPOŘÁDÁNÍ DOPRAVNÍ INFRASTRUKTURY

4a

EVIDENČNÍ ČÍSLO: 27-006-139  
ZHOTOVITEL: URBANISTICKÉ STŘEDISKO BRNO, SPOL. S R. O.  
PROJEKTANTI: ING. ARCH. V. KLAJMON, ING. ARCH. P. DUCHAČEK,  
ING. B. JEŽKOVÁ, ING. P. VESELÝ, MGR. M. NOVOTNÝ

RP POLIČKA - LOKALITA MÁNESOVA

POŘIZOVATEL: MĚSTSKÝ ÚŘAD POLIČKA

MĚŘÍTKO: 1:1000/100  
DATUM: ZÁŘÍ 2008

USB