


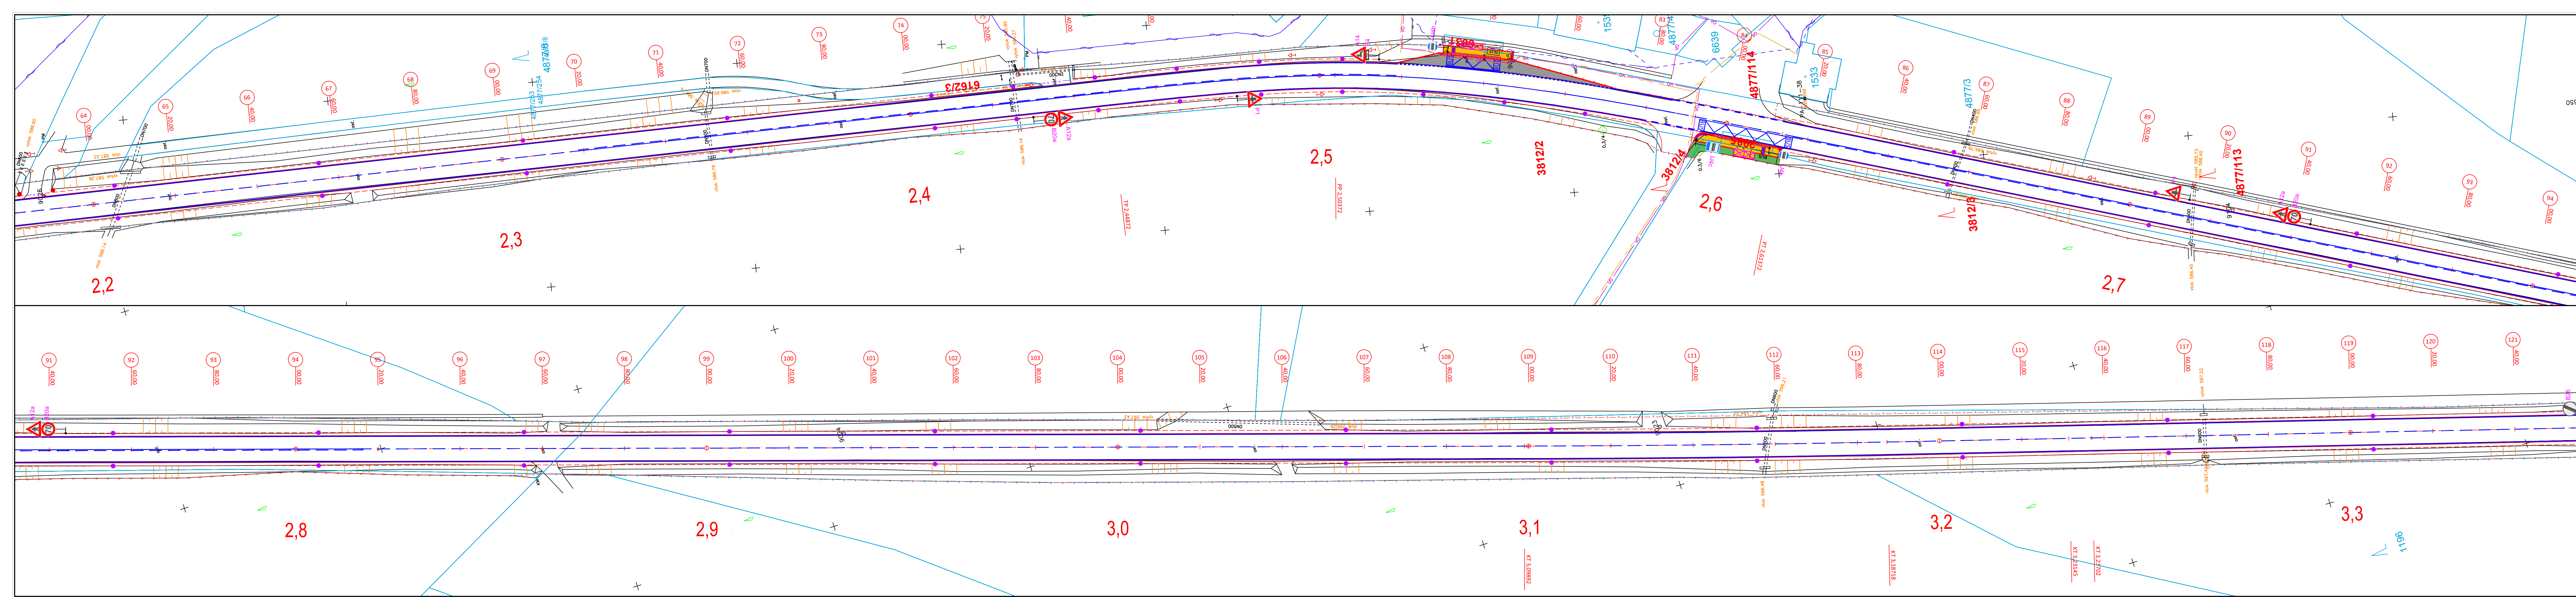

LEGENDA INŽENÝRSKÝCH SÍTÍ:

	CETIN - NEPROVOZOVANÉ SÍTĚ		CETIN - METALICKÉ VEDENÍ PODZEMNÍ
	CETIN - VEDENÍ NADZEMNÍ		CETIN - OPTICKÉ VEDENÍ PODZEMNÍ
	PODA - TELEKOMUNIKAČNÍ VEDENÍ		ČEZ - NÍZKÉ NAPĚTÍ NADZEMNÍ
	ČEZ - NÍZKÉ NAPĚTÍ PODZEMNÍ		ČEZ - VYSOKÉ NAPĚTÍ NADZEMNÍ
	VEŘEJNÉ OSVĚTLENÍ		GRIDSERVICES - NÍZKOTLAKÝ PLYNOVOD
	GRIDSERVICES - STŘEDOTLAKÝ PLYNOVOD		VHOS - VODOVODNÍ PŘÍPOJKY
	VHOS - KANALIZACE JEDNOTNÁ		VHOS - VODOVOD
	VHOS - KANALIZACE DEŠŤOVÁ		

LEGENDA:

	CHODNÍK - ROZEBRÁNÍ A OPĚTOVNÉ POLOŽENÍ Z DŮVODU DOTČENÍ STAVBOU A NAPOJENÍ NA STÁVAJÍCÍ STAV		VOZOVKA
	CHODNÍK - RELIÉFNÍ DLAŽBA		OSA KOMUNIKACE - II/360
	ZELEŇ		OBRYS NEZPEVNĚNÉ KRAJNICE - NEZPEVNĚNÁ ČÁST
	VOZOVKA - ŽULOVÁ KOSTKA DROBNÁ		NOVÉ DOPRAVNÍ ZNAČENÍ
	STÁVAJÍCÍ STAV - ZAMĚŘENÍ		NAPOJENÍ STAVBY - ZÁBOR STAVBY
	OBRYS VOZOVKY - ZPEVNĚNÁ ČÁST		
	NOVÝ OBRUBNÍK		
	NAPOJENÍ VOZOVKY - PROŘÍZNUTÍ A ZALITÍ ZÁLIVKOU		

V2b - Podélná čára přerušovaná k vyznačení a oddělení jízdních pruhů bude v celé délce provedena v šířce 0,125 m kadence 3,00/1,50 m (délka úsečky/délka mezery)

Z10 - Dopravní knoflík bílý (umístěný v extravilánových úsecích). Provedení dle TP 133 doplnění a zvýraznění VDZ.

- * U podélné čáry souvislé umístit ze strany jízdního pruhu v odstupech 9 m
- * U podélné čáry přerušované umístit do každé druhé mezery v odstupech 9 m
- * V místě přechodu z V2b na podélnou čáru souvislou umístit do každé mezery

Generální projektant:**PRODIN**

PRODIN a.s.
Jiráskova 169
530 02 Pardubice

www.prodin.cz
IČO: 25292161
DIČ: CZ25292161

CPV 45.23.31.40-2
CZ - CPA 42.11.20
CZ - CC 211 112

Zpracovatel části dokumentace:

Vypracoval: Ing. Martin Dlabáček	Zodp. projektant: Ing. Michal Hornýš	Kontroloval: Ing. Michal Hornýš
-------------------------------------	---	------------------------------------

Kraj: Pardubický Traťový úsek: Polička - Korouhev - hranice kraje

Objednatel: Pardubický kraj

Akce:

PRODIN

Formát: 7 A4
Datum: 05/2018
Stupeň dokumentace: PDPS
Číslo zakázky: 3110-18-079
Změna: Číslo kopie:

Měřítko: 1:500
Část dokumentace: D.1
Číslo výkresu: 8.2

MODERNIZACE SILNICE II/360
POLIČKA - KOROUHEV - HRANICE KRAJE
SITUACE DOPRAVNÍHO ZNAČENÍ km 2.20 - 3.35