



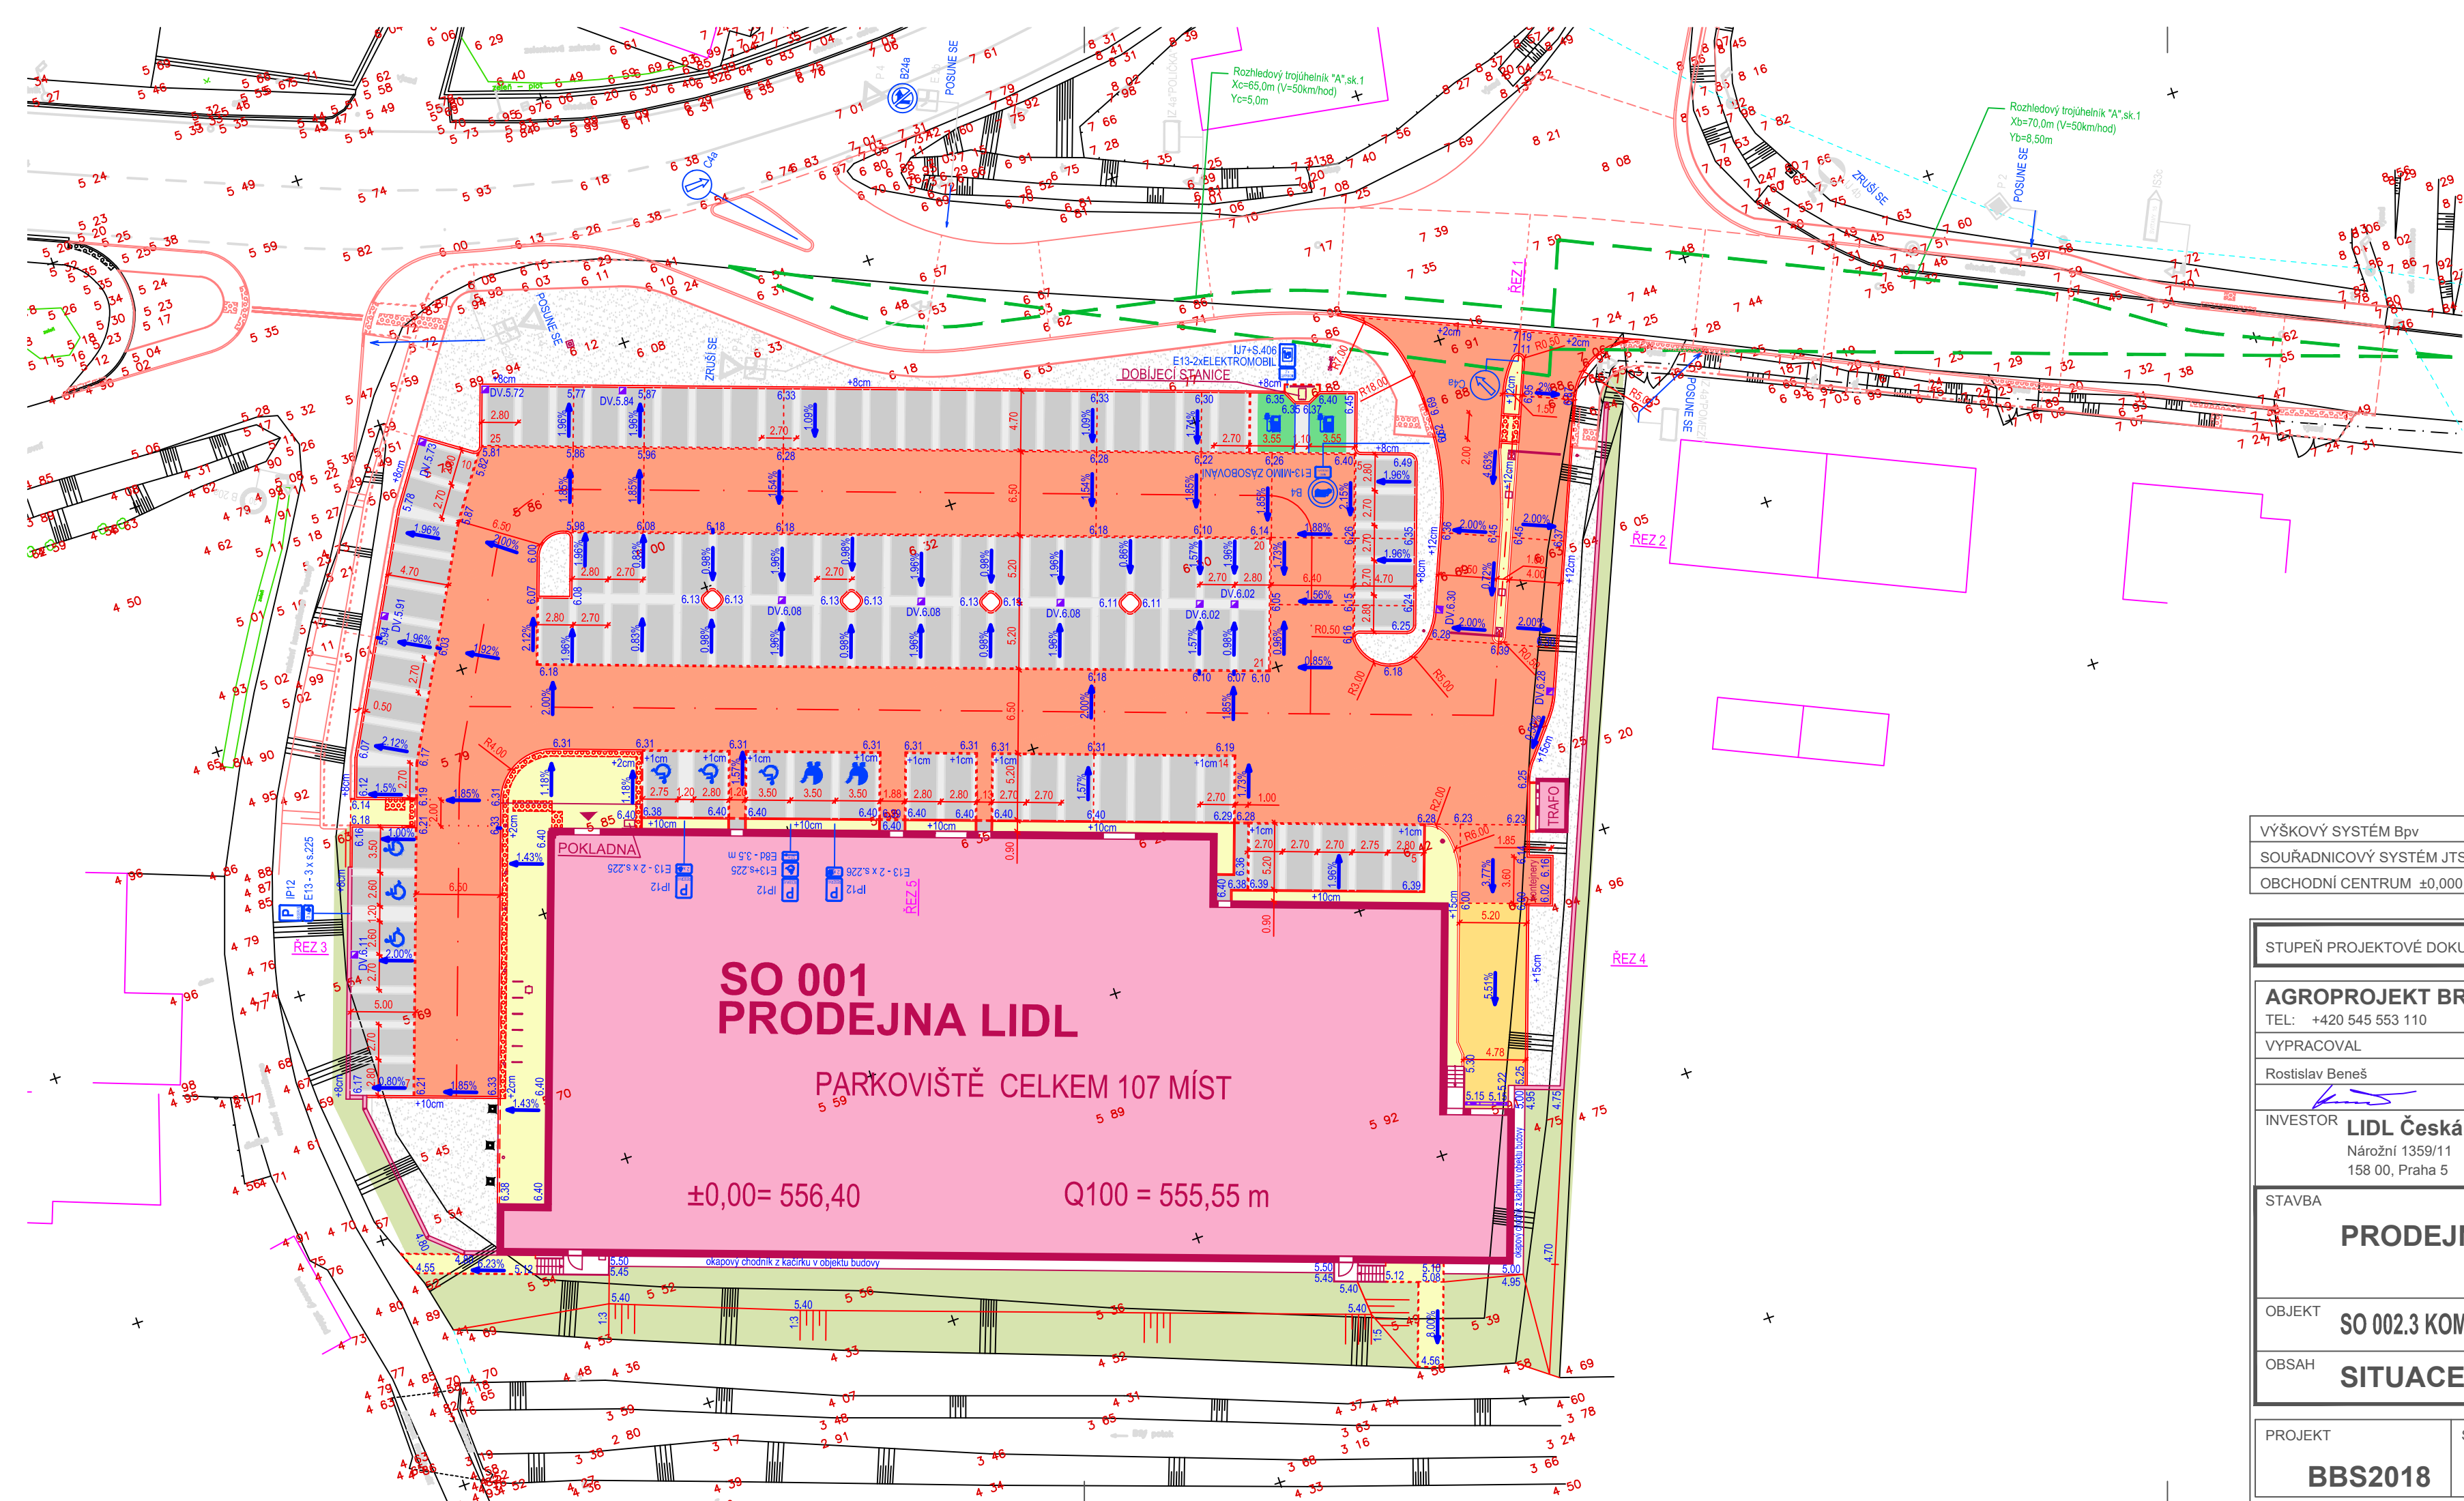

LEGENDA OBJEKTŮ A PLOCH

- STÁVAJÍCÍ ZÁSTAVBA
- STÁVAJÍCÍ KOMUNIKACE
- HRANA ÚPRAV
- HRANY ŘEŠENÉ V JINÉM OBJEKTU
- VODOROVNÉ DOPRAVNÍ ZNAČENÍ
- SVISLÉ DOPRAVNÍ ZNAČENÍ
- NOVÁ KONSTRUKCE VOZOVKY Z ASFALTOVÉHO BETONU
- NOVÁ KONSTRUKCE VOZOVKY Z ČESANÉHO BETONU S VÝSTUŽÍ KARI SÍTÍ
- PARKOVIŠTĚ - BETONOVÁ DLAŽBA 20x20x8 ANTRACIT
- PARKOVIŠTĚ - BETONOVÁ DLAŽBA 20x20x8 ŠEDÁ
- PARKOVIŠTĚ - BETONOVÁ DLAŽBA 20x20x8 ŠEDÁ NABARVENÁ NA ZELENO
- CHODNÍK - BETONOVÁ DLAŽBA 20x20x8 ŠEDÁ
- OHUMUSOVÁNÍ A OSETÍ TRÁVOU - VIZ. OBJ. SADOVÝCH ÚPRAV
- KAMÍNKY - VIZ. OBJ. SADOVÝCH ÚPRAV
- IMOBILNÍ ÚPRAVY - VAROVNÉ A SIGNÁLNÍ PÁSY
- OBUBA ABO 2-15 (100/15/25) ZVÝŠENÁ O +8 AŽ +12 CM
- OBUBA ABO 2-15N (100/15/15) ZVÝŠENÁ O +2 CM
- OBUBA ABO 2-15PP (PL) (100/15/15-25)
- OBUBA ABO 14-10 (100/10/25) ZVÝŠENÁ O +10 CM
- OBUBA ABO 13-10 (100/10/20) ZAPUŠTĚNÁ
- OBUBA ABO 16-10 (100/8/25) ZAPUŠTĚNÁ
- ULIČNÍ VPUSTI - SILNIČNÍ

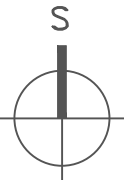

VÝŠKOVÝ SYSTÉM Bpv
SOUŘADNICOVÝ SYSTÉM JTSK
OBCHODNÍ CENTRUM ±0,00 = 556,40 m. n. m.

STUPEŇ PROJEKTOVÉ DOKUMENTACE			DOKUMENTACE PRO PROVÁDĚNÍ STAVBY	
AGROPROJEKT BRNO s.r.o. Slavičkova 1a, 638 00 Brno TEL: +420 545 553 110 E-MAIL: AGP@AGP.CZ			 AGROPROJEKT BRNO s.r.o.	
VYPRACOVAL	ZODPOVĚDNÝ PROJEKTANT	HIP		
Rostislav Beneš	Rostislav Beneš	Ing. arch. Lubomír Sylvestr		
INVESTOR LIDL Česká republika v.o.s. Nárožní 1359/11 158 00, Praha 5				
STAVBA PRODEJNA LIDL POLIČKA			MÍSTO STAVBY	
OBJEKT SO 002.3 KOMUNIKACE, PARKOVIŠTĚ A ZPEVNĚNÉ PLOCHY			ZAK. ČÍSLO	510 - 1907
			ARCH. ČÍSLO	3283
			FORMÁT	3 A4
			DATUM	02/2022
OBSAH SITUACE			MĚŘÍTKO 1:400	
PROJEKT	STUPEŇ PD	ČÁST	ČÍSLO VÝKRESU	ČÍSLO REVIZE
BBS2018	DPS	D.2.3	D.2.3.2	00