



- LEGENDA STÁVAJÍCÍ STAV :**
- HRANÝ PLOCH, BUDOV, ROZHRANÍ PLOCHŮ, KULTUR ATD.
 - KOVĚNÉ PLOTY
 - DŘEVĚNÉ PLOTY
 - SVODIDLA, ZABRÁDLÍ
 - ZAMĚŘENÉ BUDOVY
- LEGENDA STÁVAJÍCÍCH INŽENÝRSKÝCH SÍTÍ:**
- PODZEMNÍ SÍDELNÍ VĚDĚNÍ – CETNÍ a.s. – ZAMĚŘENÝ PRŮBĚH
 - PODZEMNÍ SÍDELNÍ VĚDĚNÍ – CETNÍ a.s. – NEZAMĚŘENÝ PRŮBĚH, NEPROVOZOVANÉ SÍTE
 - ELEKTROKÉ VĚDĚNÍ NN NADZEMNÍ – ČEZ DISTRIBUCE a.s.
 - ELEKTROKÉ VĚDĚNÍ NN PODZEMNÍ – ČEZ DISTRIBUCE a.s.
 - STL PODZEMNÍ PLYNKOVOD – OrlServices, s.r.o.
 - VODKOVODNÍ ŘÁD – OBC BOROVA, VHOŠ, a.s.
 - PLANOVANÁ KANALIZACE SPLAŠKOVÁ – OBC BOROVA, OLDŘIŠ

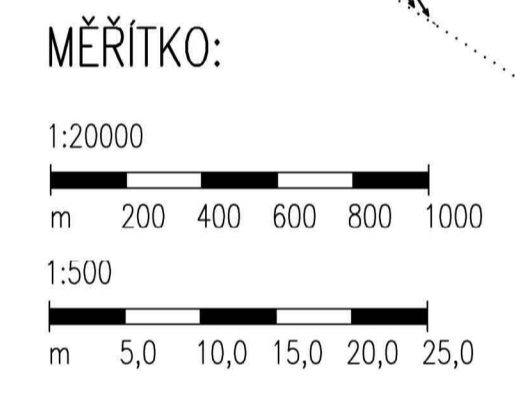

- LEGENDA PLOCHŮ:**
- ASFAKTOVÝ POKRCH – KOMUNIKACE – HLAVNÍ TRASA – OPLNÁ VÝMĚNA KONSTRUKCE VOZOVKY
 - ASFAKTOVÝ POKRCH – OSTATNÍ KOMUNIKACE, SJEZDY, BOČNÍ NARPOJENÍ – NARPOJENÍ NA STAVAJÍCÍ STAV
 - ASFAKTOVÝ POKRCH – SJEZDY, BOČNÍ NARPOJENÍ – OPLNÁ VÝMĚNA KONSTRUKCE VOZOVKY
 - OKAMKOVANÍ A OCEŤ TRÁVNÍ SMĚNĚNÍ – OSTATNÍ PLOCHY, SVĚTLÝ PŘÍKOP A RIGOLŮ
 - ŠTEKOVÝ – OSTATNÍ PLOCHY
 - KAMENNÁ DLAŽBA DO BET. LOŽE
 - CHODNÍKY – BETONOVÁ DLAŽBA ŠEDÁ 100/200 TL. 60 MM
 - PŘEJÍZDNÉ CHODNÍKY – BETONOVÁ DLAŽBA ŠEDÁ 100/200 TL. 80 MM
 - CHODNÍKY – BETONOVÁ DLAŽBA RELIEFNÍ DLAŽBA ČERVENÁ TL. 60 MM – VARNÉ PÁSY
 - PŘEJÍZDNÉ CHODNÍKY – BETONOVÁ DLAŽBA RELIEFNÍ DLAŽBA ČERVENÁ TL. 80 MM – VARNÉ PÁSY
 - UMĚLÁ VODÍCI LINE Š. 400 MM
 - PARKOVACÍ STANÍ – ZATRAVŇOVACÍ DLAŽBA BETONOVÁ 600/400 TL. 80 MM
- LEGENDA NOVÝ STAV:**
- OSK KOMUNIKACE
 - NOVÝ SÍŤ
 - FREZOVANÁ/REZANÁ SPÁRA Š. 10 mm
 - TL. 40 mm S ASF. ZALÍTKOU
 - SNÍŽENÝ, PŘEJÍZDNÝ OBRUBNÍK
 - SVODIDLA
 - KOSTY NARUŽENÝCH ČÁSTÍ
 - ULIČNÍ VPUST
 - STROM URČENÝ KE SKAČENÍ

- LEGENDA NOVĚ NAVRŽENÝCH INŽENÝRSKÝCH SÍTÍ:**
- SO 302 – DEŠŤOVÁ KANALIZACE OLDŘIŠ
 - SO 402 – VĚRČENÉ OSVĚTLĚNÍ OLDŘIŠ

PŘEHLEDNÁ SITUACE Kladu LISTŮ
1:20 000

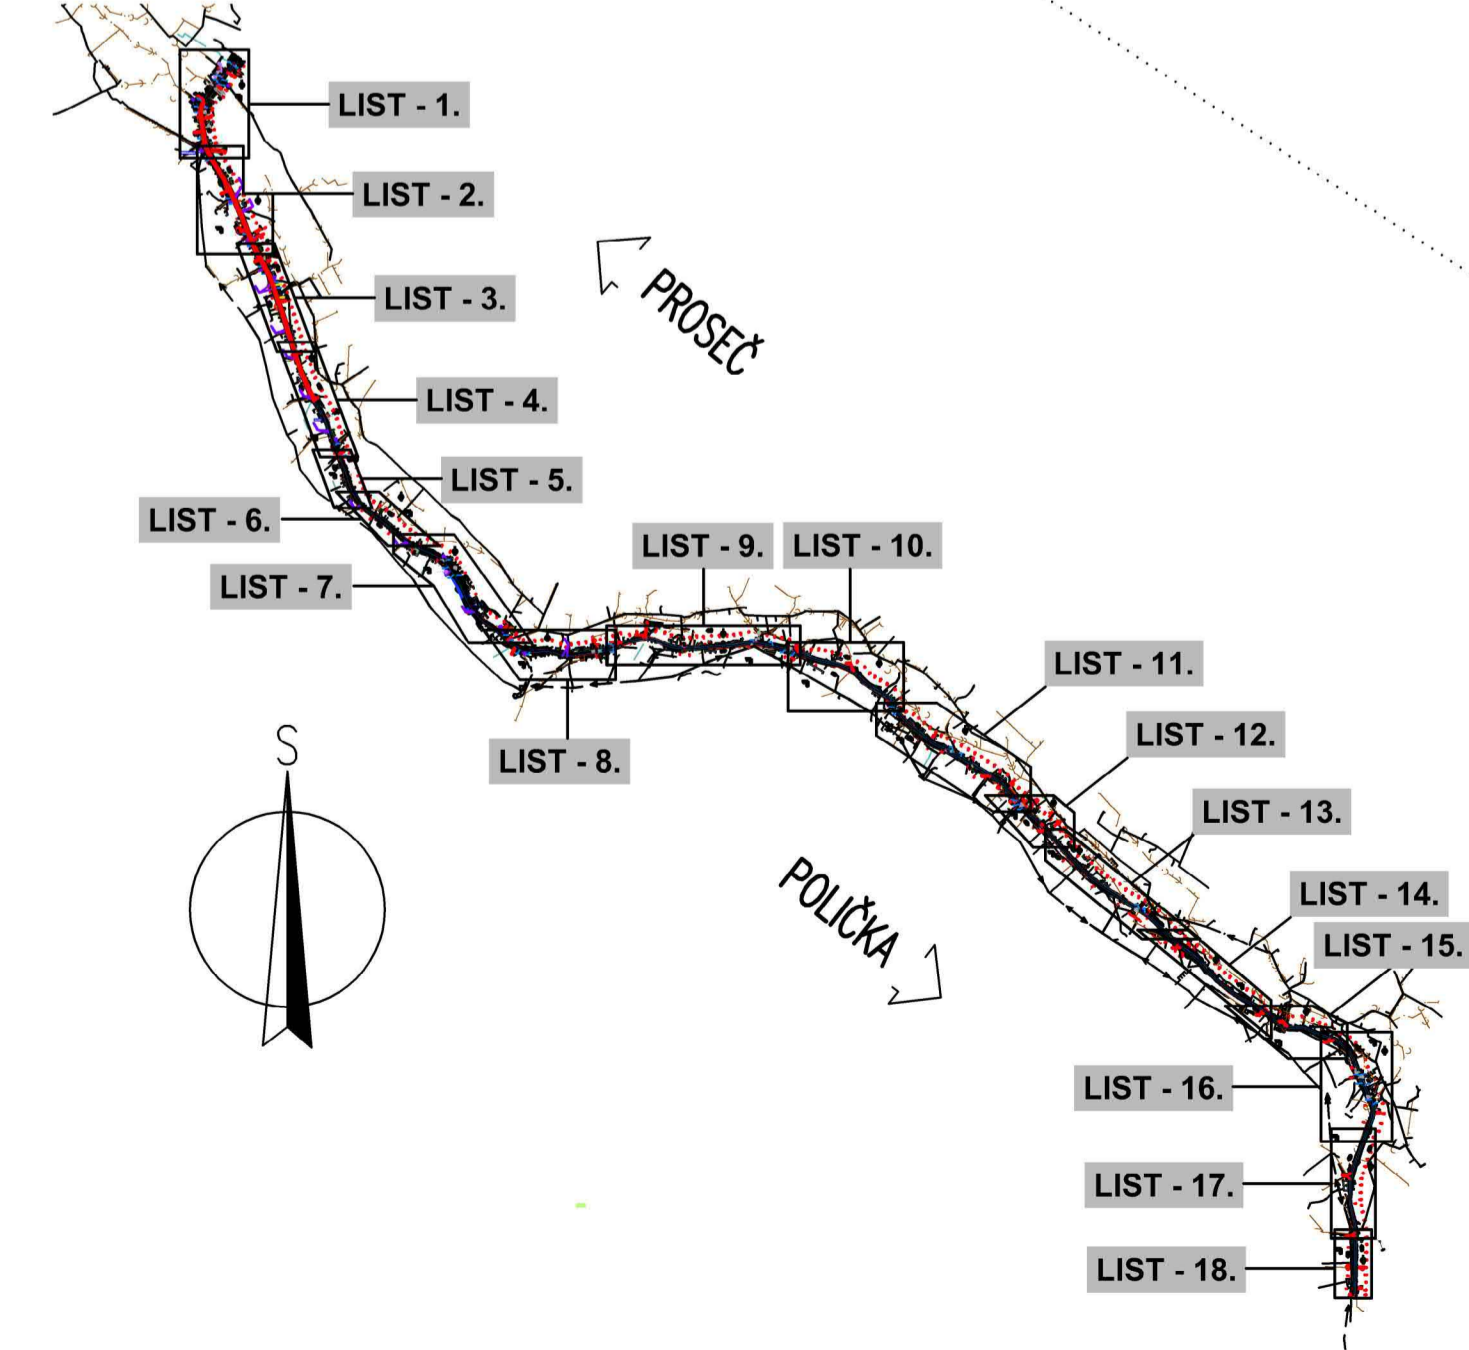

- LEGENDA TRVALÉHO VODOROVNÉHO DOPRAVNÍHO ZNAČENÍ:**
- V4 – Š. 125 mm – VOZÍČKA SVOJŠLÁ
 - V2a 1,5/1,5 m – Š. 125 mm – PODELNÁ ČÁRA PŘERÁŠOVANÁ – POLZE PODEJ NAPŮJENÍ MÍSTNÍCH KOMUNIKACÍ DLE OBECNÍHO PASPORTU MK
 - V7a – PŘECHOD PRO CHODCE
- LEGENDA TRVALÉHO SVISLÉHO DOPRAVNÍHO ZNAČENÍ:**
- STAVAJÍCÍ DOPRAVNÍ ZNAČKY
- NAVRHOVANÉ DOPRAVNÍ ZNAČKY NA SILNICI III/35724 ŘEŠENÉ V RÁMCI AKCE "Rekonstrukce silnice III/35724 Borová – Oldřiš" (DLE TP 169 – P2 UMÍSTĚNÍ VE VZDÁLENOSTI DO 25 M PŘED HRANICÍ VÝJEZDOVY) (DLE TP 65 – VYŽÁDANÁ VZDÁLENOST ZNAČEK MÍN. 30 M, V OBOJ VÝMĚNĚ MÍN. 10 M)
- POLOHA DZ BUDE UPŘESŇENA S OHLEDNEM NA EXISTENCI STÁVAJÍCÍCH IS A KONSTRUKCÍ OBECNĚ

SOUBŘADNÝ SYSTÉM: S-JTSK		VÝŠKOVÝ SYSTÉM: BpV	
KRESLIL: MILUŠ BEDNÁŘ, DIS.	ZPRACOVAL: MILUŠ BEDNÁŘ, DIS.	TECHNICKÁ KONTROLA: ING. JIŘÍ BURSA	ZODPOVĚDNÝ PROJEKTANT: ING. JIŘÍ BURSA
HLAVNÍ PROJEKTANT: ING. JIŘÍ BURSA	KRAJ: PARDUBICKÝ	OKRES: SVITAVY	OBEC: BOROVA, OLDŘIŠ
INVESTOR: PARDUBICKÝ KRAJ, KOMENSKÉHO NÁMĚSTÍ 125, 532 11 PARDUBICE	STUPEŇ: RDS	ZAK.ČÍSLO: 2529-21-4	ARCHIVNÍ ČÍSLO: 2529
AKCE: REKONSTRUKCE SILNICE III/35724 BOROVÁ – OLDŘIŠ	OBJEKT: B.1.2. SO 102 – SILNICE III/35724 – OLDŘIŠ	FORMÁT: 10. A4	DATA: 06/2023
OBŠAH: SITUACE TRVALÉHO DOPRAVNÍHO ZNAČENÍ – DÍL 5.	OBŠAH: SITUACE TRVALÉHO DOPRAVNÍHO ZNAČENÍ – DÍL 5.	MĚŘÍTKO: 1:500, 20000	ČÍSLO SOUPRAVY: ČÍSLO PŘÍLOHY: B.1.2.12.2.