


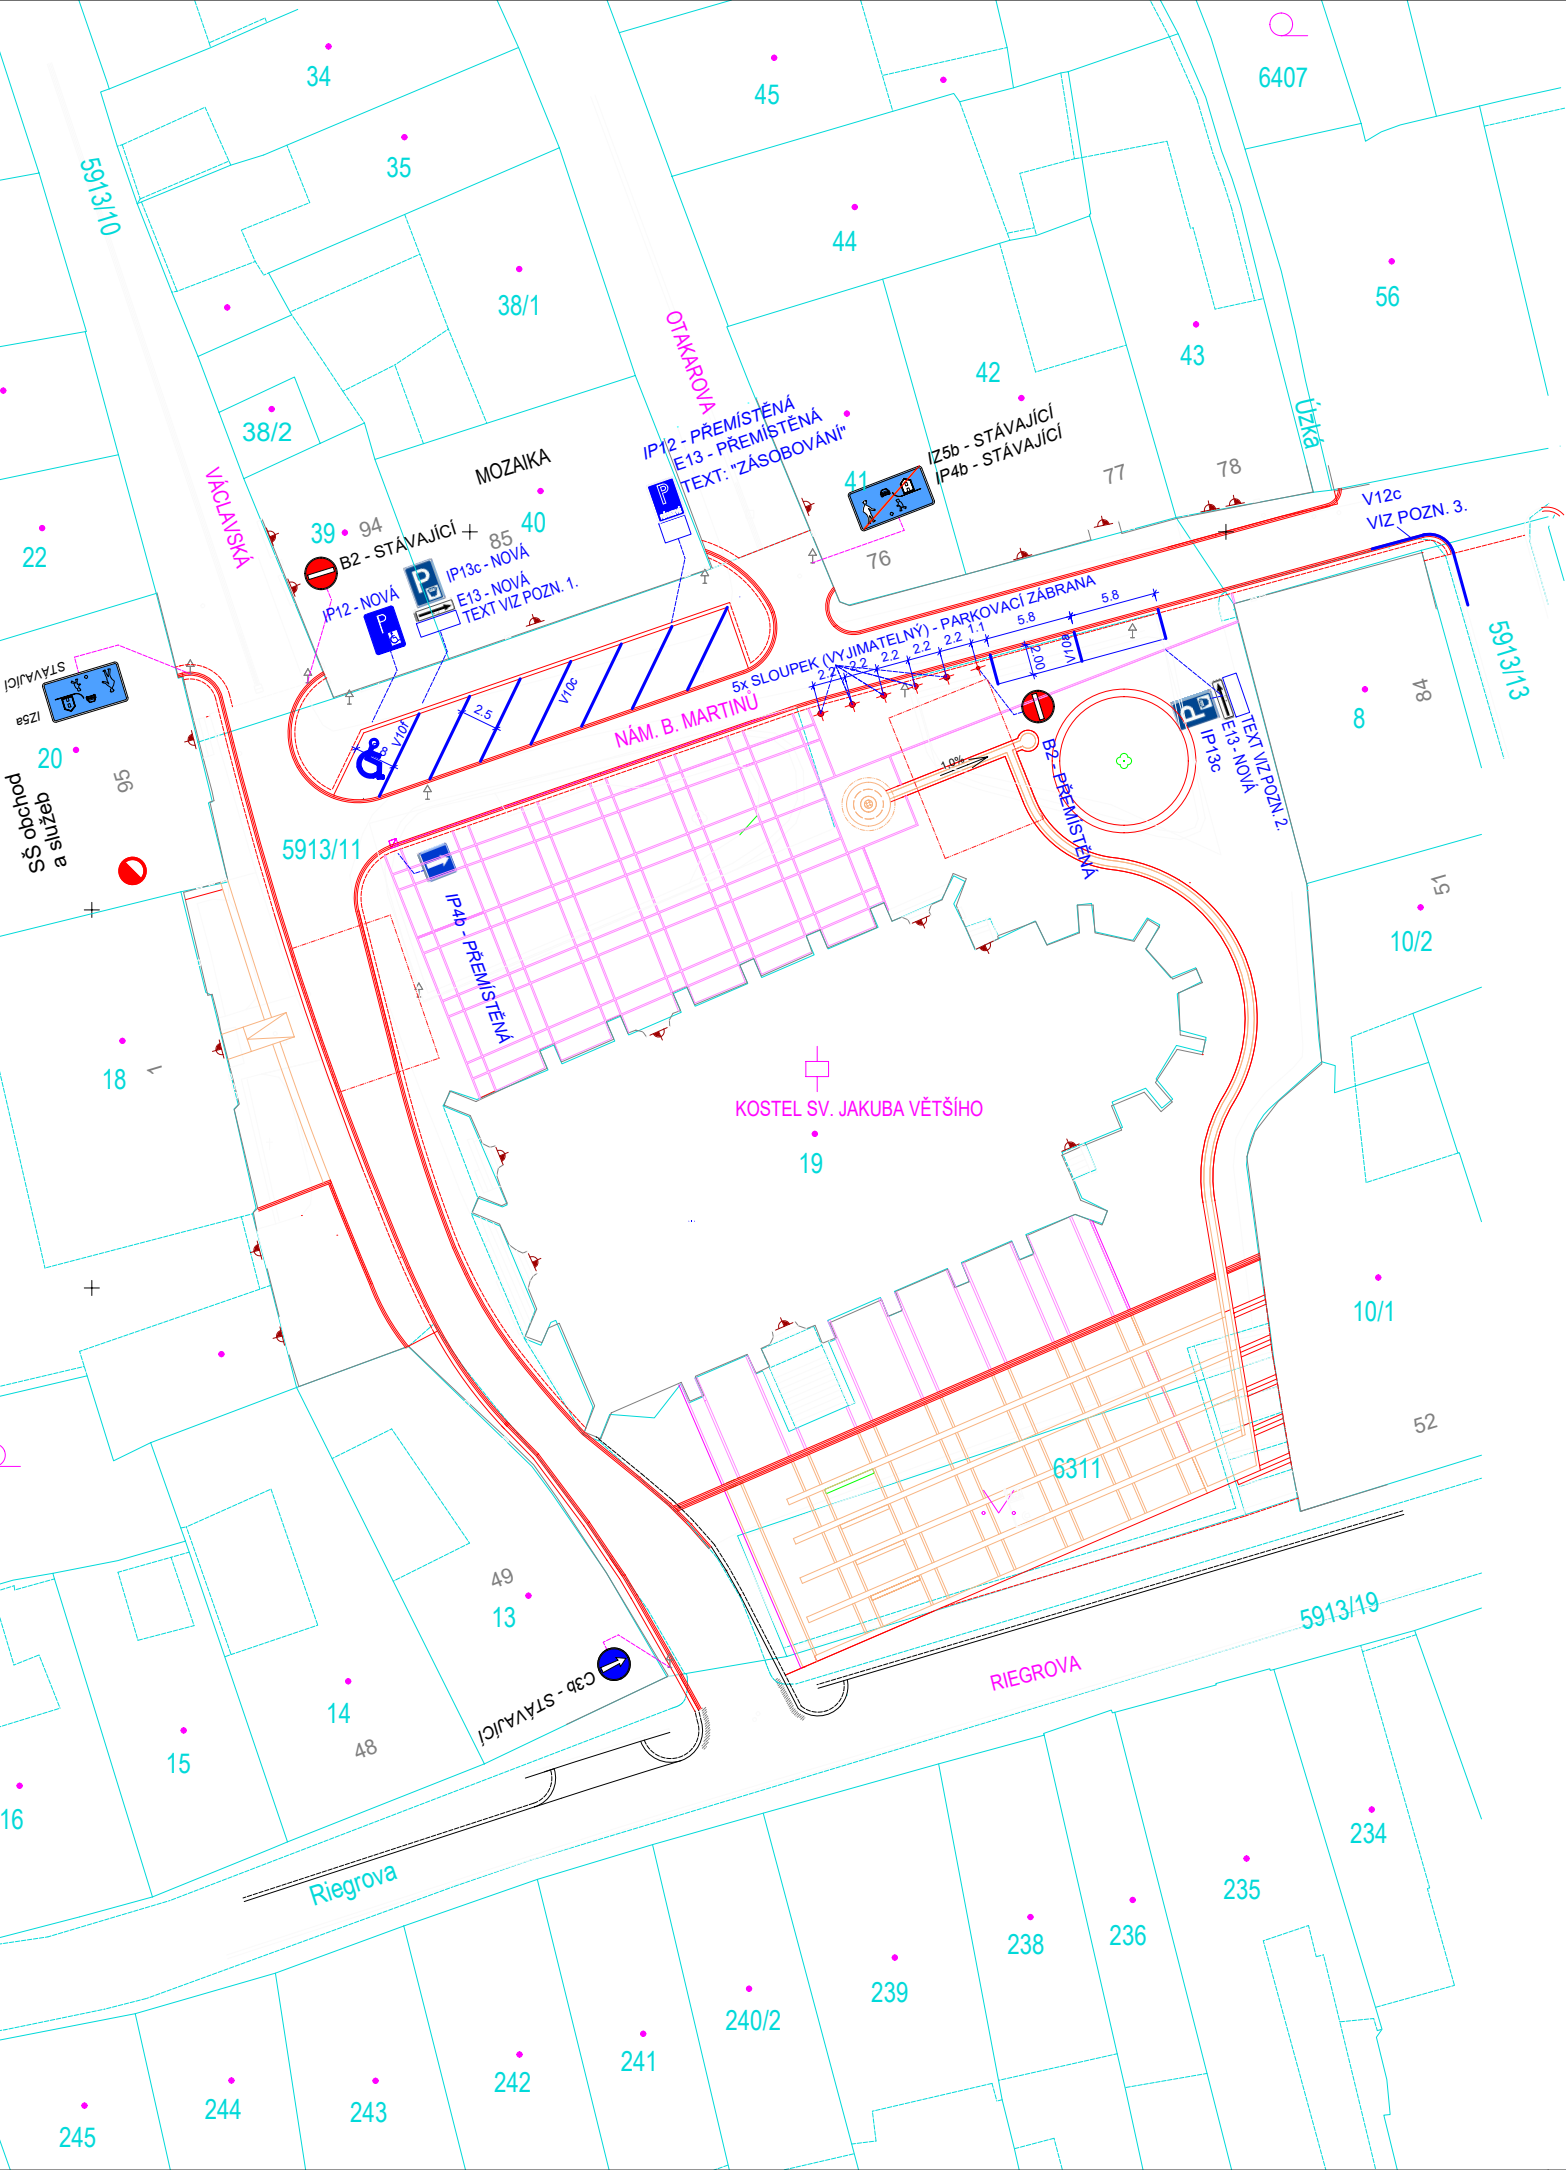

LEGENDA

- STÁVAJÍCÍ STAV
- NAVROVANÝ STAV
- NAVROVANÝ STAV - ŘEŠENO V SAMOSTANÉM STAVEBNÍM OBJEKTU
- KATASTRÁLNÍ MAPA A ČÍSLA DLE KATASTRU NEMOVITOSTÍ
- KATASTRÁLNÍ MAPA - SLUČKY
- VODOROVNÉ DOPRAVNÍ ZNAČENÍ NAVROVANÉ - JINÝ ODSŤÍN DLAŽBY NEŽ DLAŽBA PARKOVIŠTĚ - BARVA BILÁ, SYMBOL 225 - BARVA BILÁ - ŽULOVÁ KOSTKA
- V10c - ŠIKMÉ STÁNÍ - ŽULOVÁ KOSTKA 100/100/100mm - BARVA BILÁ
- V10f - VYHRÁZENÉ TP - ŽULOVÁ KOSTKA 100/100/100mm - BARVA BILÁ
- V10a - PODÉLNÉ STÁNÍ - NÁSTRÍK BARVA BILÁ
- IP4b - STÁVAJÍCÍ SVISLÉ DOPRAVNÍ ZNAČENÍ STÁVAJÍCÍ
- IP4b SVISLÉ DOPRAVNÍ ZNAČENÍ NAVROVANÉ
- NÁSTUPNÍ PLOCHA PRO POŽÁRNÍ TECHNIKU 7x10m

POZNÁMKY

ZÁKRES STÁVAJÍCÍCH INŽENÝRSKÝCH SÍTÍ JE V PŘÍLOZE C.3 KOORDINAČNÍ SITUACE STAVBY. PŘED ZAHÁJENÍM ZEMNÍCH PRACÍ JE NUTNÉ ZAJISTIT VYTÝČENÍ VEŠKERÝCH PODZEMNÍCH VEDENÍ, KTERÉ SE V ZÁJMOVÉM PROSTORU NACHÁZÍ, ABY NEDOŠLO V PRŮBĚHU STAVEBNÍCH PRACÍ K JEJICH POŠKOZENÍ.

POZNÁMKA 1. (DZ před budovou Mozaiky)
IP 13c parkoviště s parkovacím automatem
a dodatkovou tabulku E13 – „Text nebo symbol“
se směrovou šipkou označující úsek platnosti vpravo a textem
„5x PARKOVÁNÍ PO DOBU MAX. 1 hod. Po-Pá 8-16 h“

POZNÁMKA 2. (DZ na pochozí ploše vedle kostela)
IP 13c parkoviště s parkovacím automatem
a dodatkovou tabulku E13 – „Text nebo symbol“
se směrovou šipkou označující úsek platnosti vpravo a textem
„2x PARKOVÁNÍ PO DOBU MAX. 1 hod. Po-Pá 8-16 h“

POZNÁMKA 3.
Zákaz zastavení v oblouku křižovatky ul. U Masných krámů
s ul. Kostelní na rohu budovy čp. 84 prostřednictvím
VDZ V12c (zákaz zastavení) a to v délce 5m na každé straně
směrového oblouku křižovatky bude realizováno vyznačením
žluté čáry na obrubníku



NÁZEV STAVBY : **Revitalizace náměstí
B. Martinů v Poličce**

DRUH STAVBY : Stavební úpravy, novostavba

MÍSTO STAVBY : k.ú. Polička 725 358

INVESTOR

Město Polička
Palackého náměstí 160
572 01 Polička
IČ: 002 77 177

HLAVNÍ PROJEKTANT



ai5 s.r.o.
Sokolovská 428/130
186 00 Praha 8 - Karlín
IČ: 25854372

HIP:

MgA. Přemysl Kokeš

tel. 608 020 516

ZPRACOVATEL ČÁSTI PROJEKTU :

VYPRACOVAL :

Mg.A. M.Medlík

STUPEŇ :

**STANOVENÍ DOPRAVNÍHO
ZNAČENÍ - DEFINITIVNÍ**

ČÍSLO
VÝKRESU :

NÁZEV VÝKRESU :

ČÍSLO PARÉ :

02

**SITUACE -
DOPRAVNÍ ZNAČENÍ**

DATUM :
06/2026

FORMÁT :
2 x A4

MĚŘÍTKO:
1:500

Miroslav
Halamka, DiS.



Digitální podpis:
14.07.2026 10:33

Bc. Martin
Pavliš

Digitálně podepsal
Bc. Martin Pavliš
Datum: 2026.07.15
07:08:20 +02'00'