
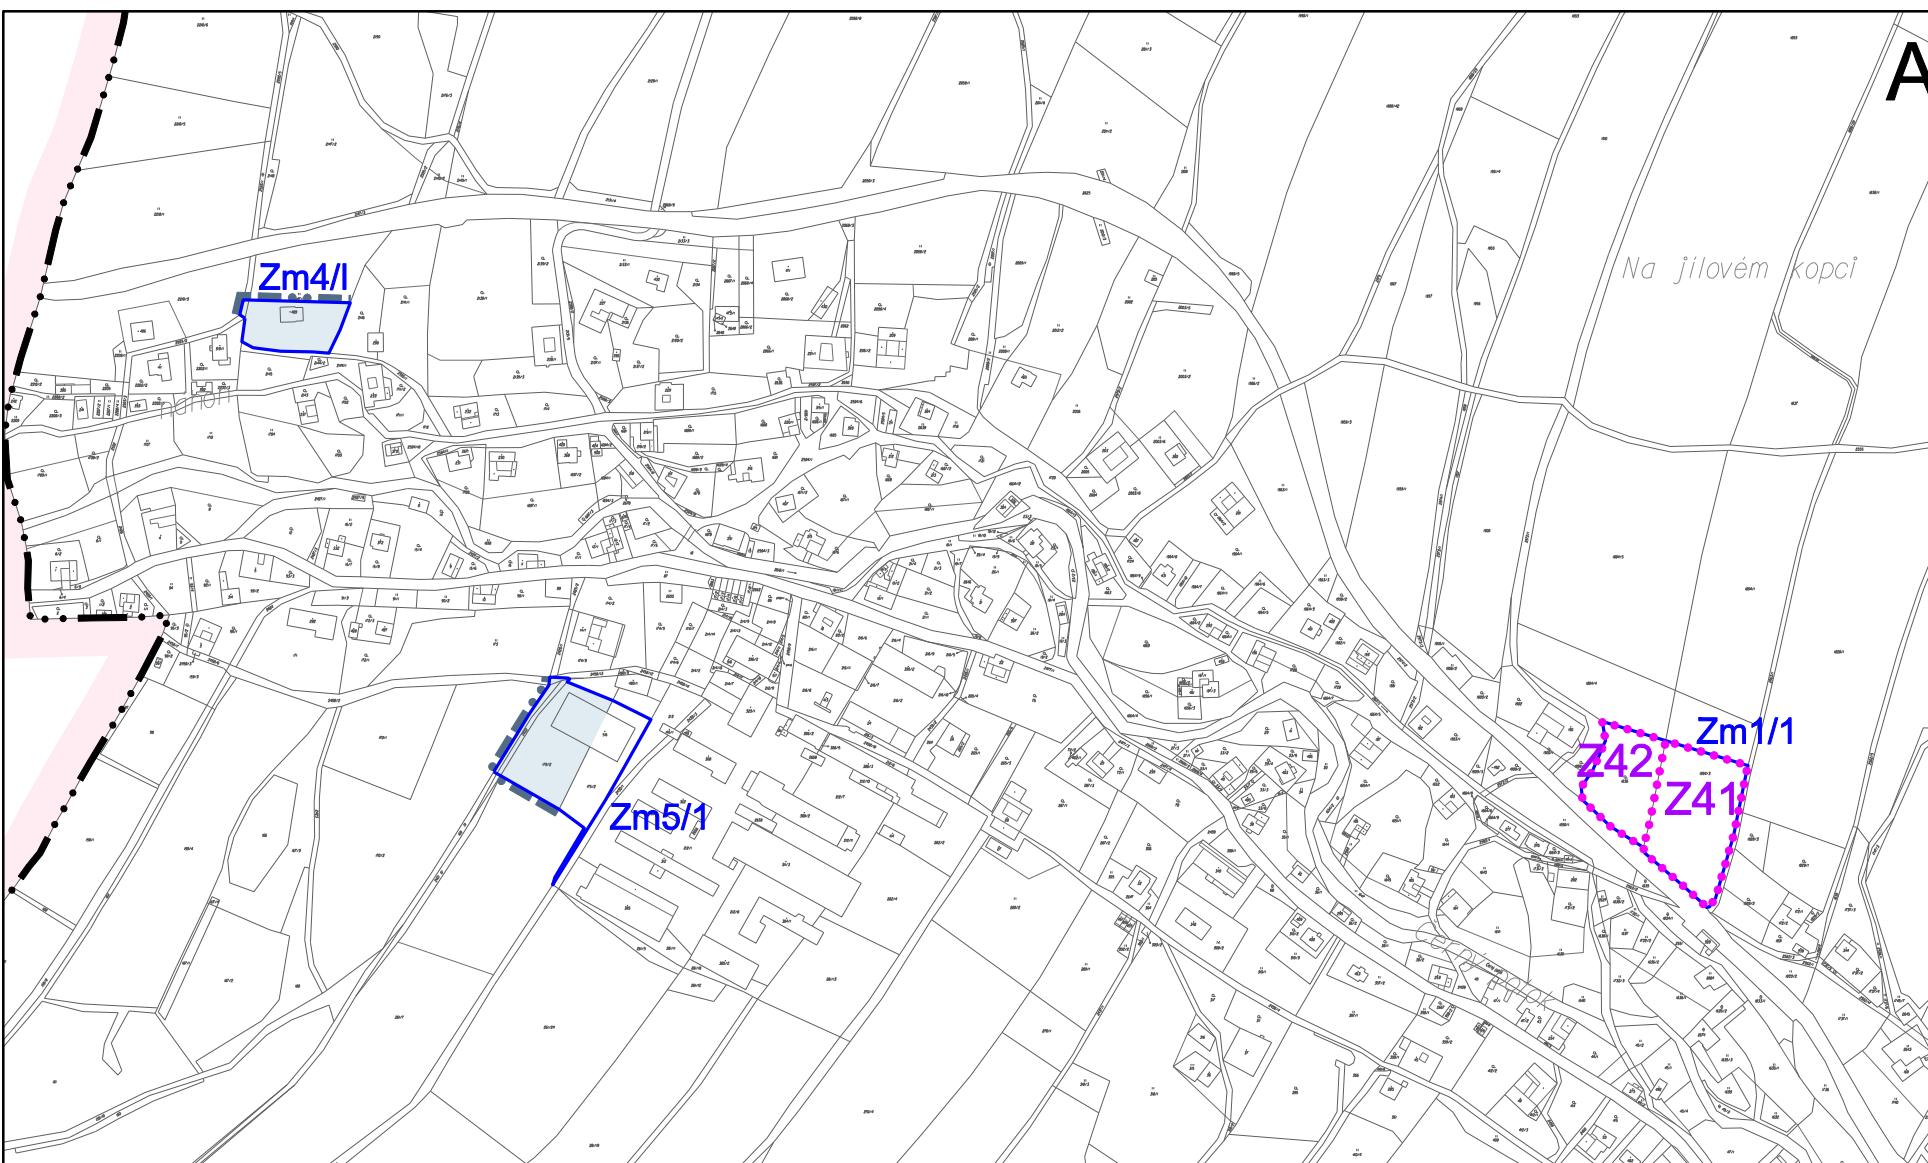


ZÁKLADNÍ ČLENĚNÍ ÚZEMÍ

- · · — hranice řešeného území
- · · — hranice zastavěného území - aktualizace k 31.1.2018
- zastavěné území
- zastavitelné plochy Z41-42
ruší se zastavitelná plocha Z1 na Babce, zastavitelná plocha Z5 se převádí do plochy stabilizované, zastavitelná plocha Z37 se redukuje o již využitou část
- plochy změn v krajině Zp
- hranice a označení ploch dlížch změn Zm1/1-5/1
ruší se podmínka zpracování územní studie plochy Z1
seznam dlížch změn je na výkresech odůvodnění

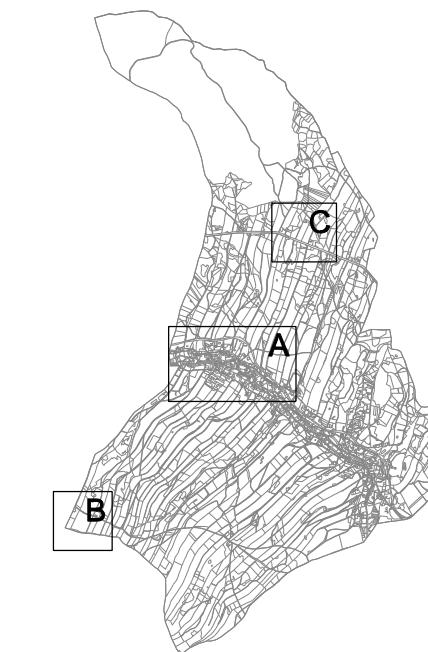

Z Á Z N A M O Ú Č I N N O S T I	
změnu č. 1 vydal správní orgán: Zastupitelstvo obce OLDŘIŠ	
Datum nabytí účinnosti:	
pořizovatel: Městský úřad POLIČKA Odbor územního plánování rozvoje a životního prostředí	úřední razítka:
oprávněná úřední osoba: Ing. Jan Eisner	
podpis:	

Změna č. 1 Územního plánu OLDŘIŠ
1 VÝKRES ZÁKLADNÍHO ČLENĚNÍ ÚZEMÍ
měřítko 1 : 5 000