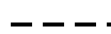



# ÚZEMNÍ PLÁN NEDVĚZÍ

## VÝKRES VEŘEJNĚ PROSPĚŠNÝCH STAVEB, OPATŘENÍ A ASANACÍ

-  HRANICE ZASTAVĚNÉHO ÚZEMÍ
-  HRANICE ŘEŠENÉHO ÚZEMÍ
-  HRANICE OBCÍ
-  HRANICE KATASTRÁLNÍCH ÚZEMÍ

### VEŘEJNĚ PROSPĚŠNÉ STAVBY S MOŽNOSTÍ VYVLASTNĚNÍ

-  VD 1 - dopravní infrastruktura - místní komunikace

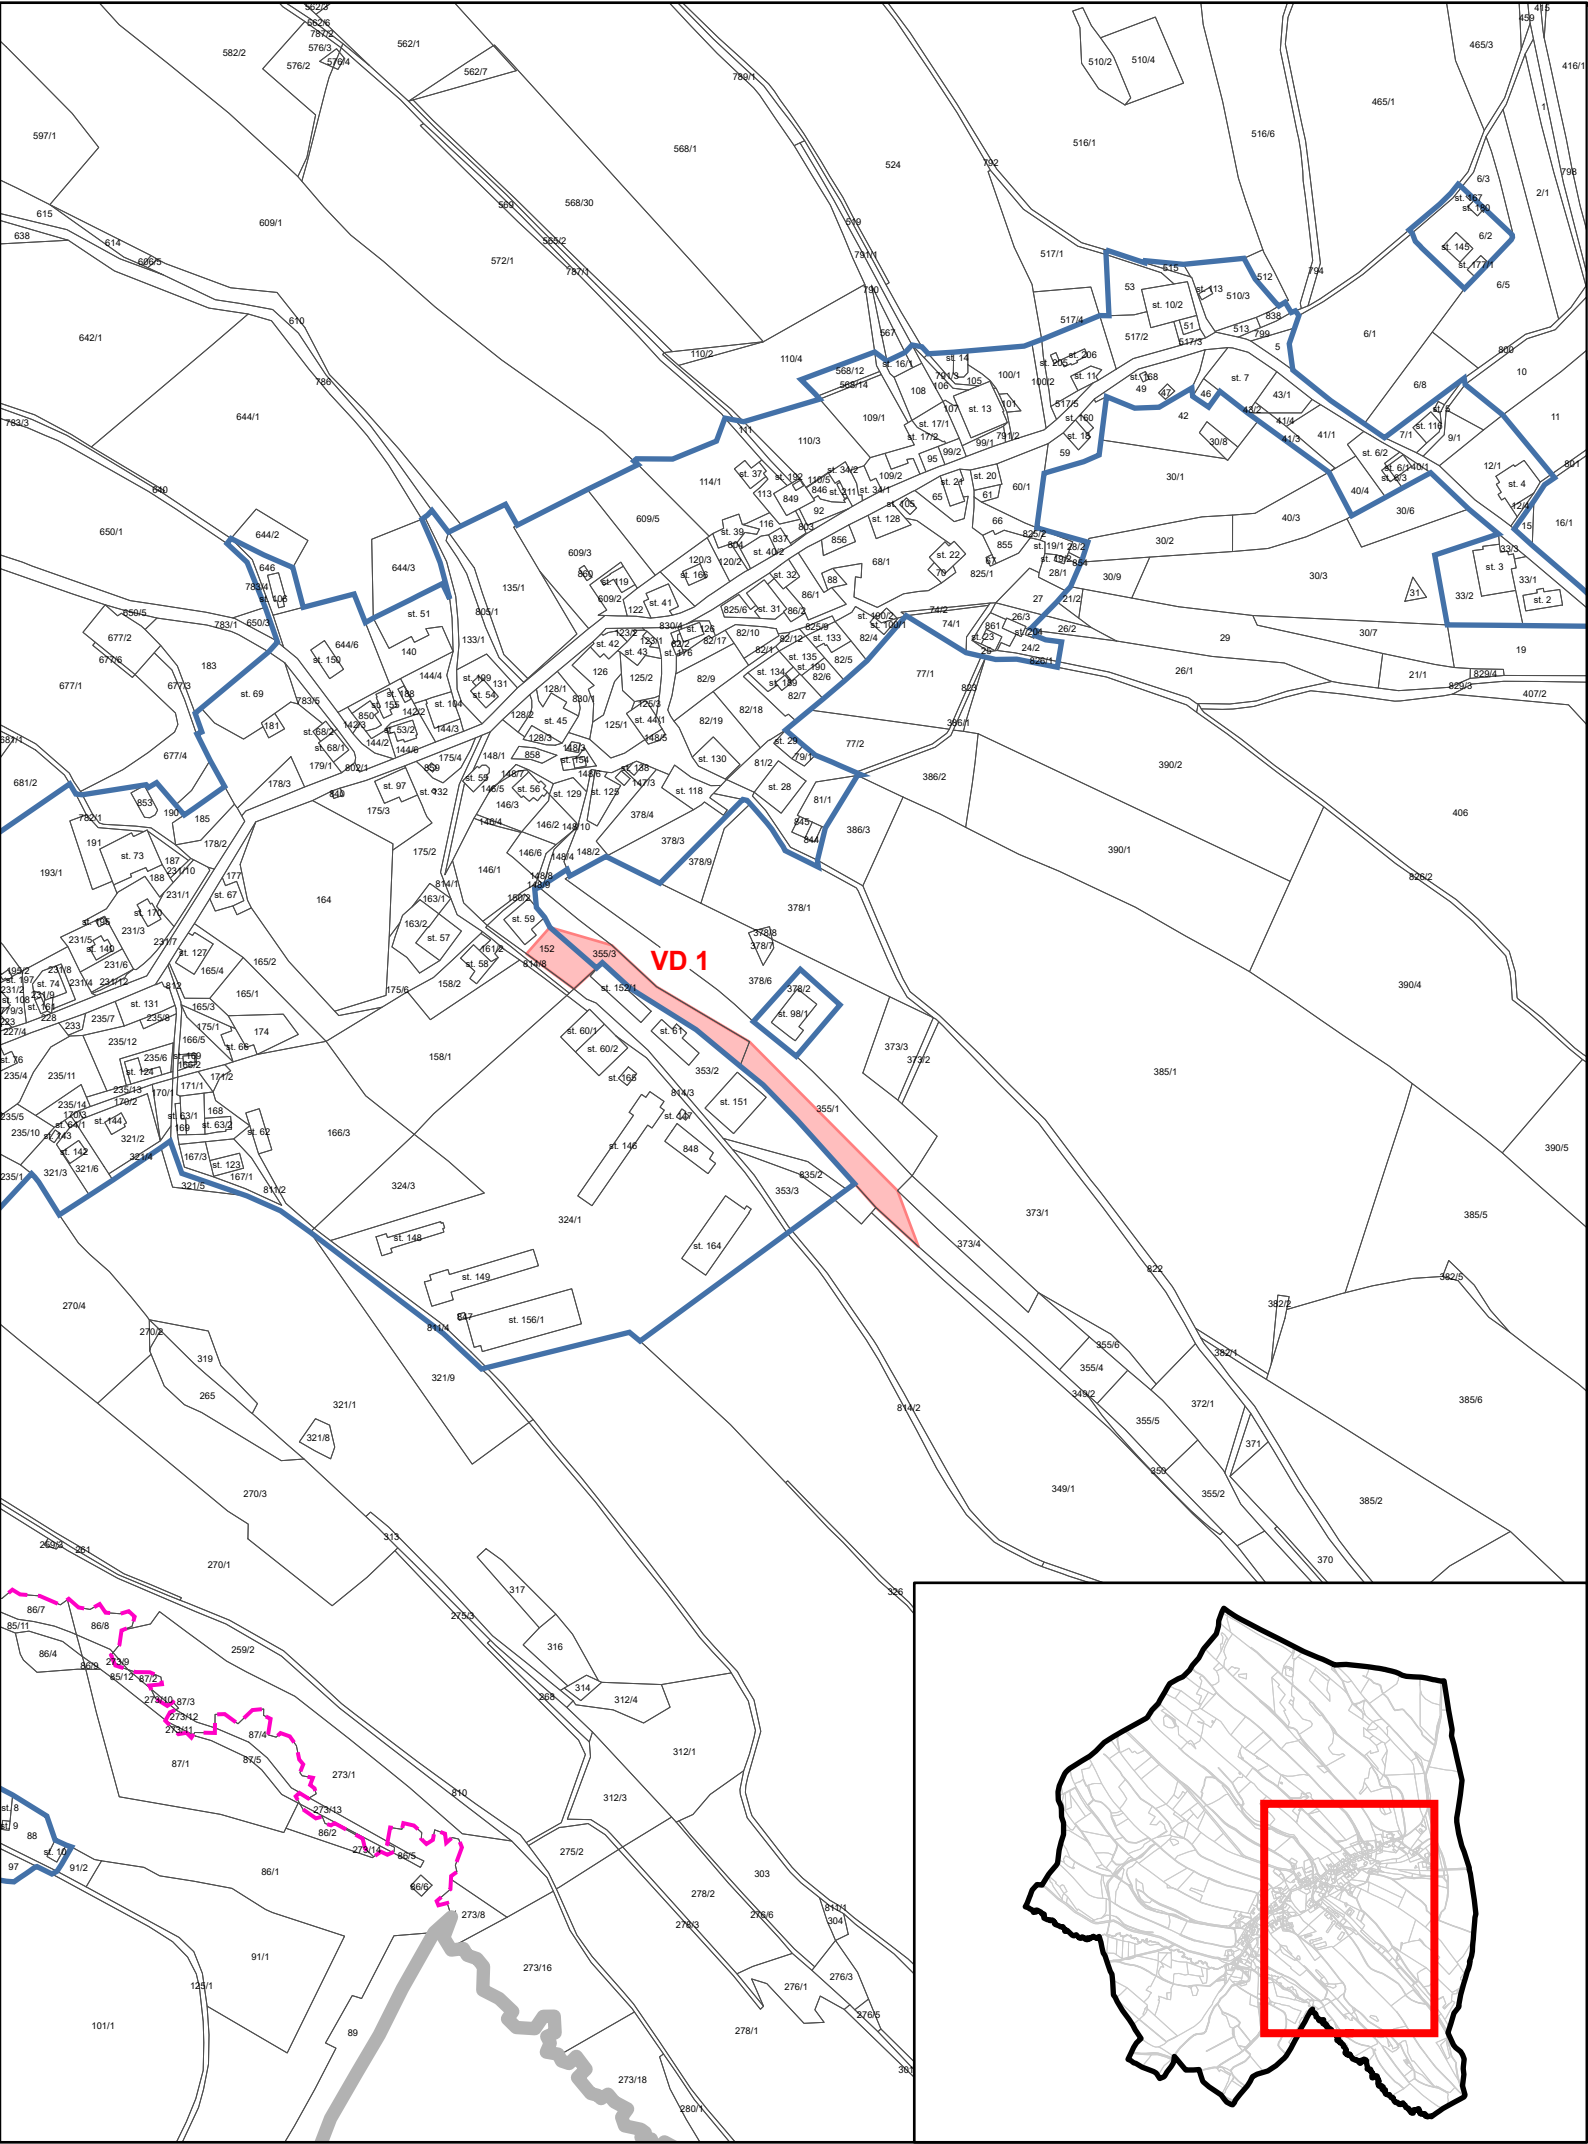

|                                                       |                 |                      |   |
|-------------------------------------------------------|-----------------|----------------------|---|
| HLAVNÍ PROJEKTANT<br>– ODPOVĚDNÝ ZÁSTUPCE ZHOTOVITELE |                 | PROJEKTANT           |  <b>SURPMO</b> |
| Ing. arch. Alena Koutová, ČKA č. 00750                |                 | kolektiv zhotovitele |   |
| OBJEDNATEL / POŘIZOVATEL                              | KRAJ            | OBEC                 | IČ 01807935<br>Opletalova 1626/36, 110 00 Praha 1                                                   |
| Obec Nedvězí                                          | Pardubický kraj | Nedvězí              |   |
| Městský úřad Polička                                  |                 |                      | Projektové středisko Hradec Králové<br>Třída ČSA 219, 500 03 Hradec Králové                         |
| Územní plán<br>Nedvězí                                |                 |                      | ZAKÁZKOVÉ ČÍSLO 03617014                                                                            |
|                                                       |                 |                      | ÚČELOVÝ STUPEŇ ÚPD                                                                                  |
| NÁVRH                                                 |                 |                      | FORMÁT š. 841 × v. 700 mm                                                                           |
|                                                       |                 |                      | PROFESE URB                                                                                         |
| Výkres veřejně prospěšných staveb, opatření a asanací |                 |                      | DATUM 11/2020                                                                                       |
|                                                       |                 |                      | MĚŘÍTKO 1:5 000                                                                                     |
|                                                       |                 |                      | ČÍSLO I.2.c.                                                                                        |