

ÚZEMNÍ PLÁN POMEZÍ ÚPLNÉ ZNĚNÍ PO VYDÁNÍ ZMĚNY č. 3

LEGENDA:

Symbol	Název	Uzavření
—	Hranice územních jednotek	
—	Hranice řešeného území	
—	Hranice katastrálního území	
—	Hranice zastavěného území k 16. 4. 2021	
—	Hranice zastavěných (Z) ploch a ploch přestavby (P)	


Symbol	Název
—	Výroční vedení VN
—	Výroční vedení VVN 110 kV
—	Trafostanice
—	Vodovod
—	Vodojem, čerpací stanice, automatická tlaková stanice
—	Vodní zdroj
—	Kanalizace
—	Předčerpávací stanice
—	Komunikační vedení
—	Radiofrekvenční trasa
—	Telekomunikační zařízení
—	STL plynovod

Symbol	Název
—	Plochy bydlení - v rodinných domech - venkovské
—	Plochy bydlení - v rodinných domech - venkovské
—	Plochy občanského vybavení - veřejná infrastruktura
—	Plochy občanského vybavení - komerční zařízení malá a střední
—	Plochy občanského vybavení - hřbitovní a sportovní zařízení
—	Plochy občanského vybavení - hřbitovy
—	Plochy rekreace - plochy staveb pro rodinnou rekreaci
—	Plochy specifické
—	Plochy technické infrastruktury - inženýrské sítě
—	Plochy technické infrastruktury - stavby a zařízení pro nakládání s odpady
—	Plochy výroby a skladování - lehký průmysl
—	Plochy výroby a skladování - zemědělská výroba
—	Plochy zeleně - ochranná a izolační
—	Plochy zeleně - sportovní a vyhrazená
—	Plochy zeleně - přírodní charakteru
—	Plochy veřejných prostranství - veřejná zeleň
—	Plochy veřejných prostranství
—	Plochy dopravní infrastruktury - silniční
—	Plochy dopravní infrastruktury - železniční
—	Plochy vodní a vodohospodářské
—	Plochy přírodní
—	Plochy zemědělské
—	Plochy lesní
—	Plochy smíšené nezastavěného území - přírodní, zemědělské
—	Plochy smíšené nezastavěného území - zemědělské, ochranné
—	Poldr
—	Úprava koryta Bláho potoka

Symbol	Název
—	Ochranné pásmo nadregionálního biokoridoru
—	Nadregionální biokoridor
—	Regionální biocentrum
—	Regionální biokoridor
—	Lokální biocentrum
—	Lokální biokoridor
—	Interakční prvky
—	Lesy zvláštního určení
—	Plochy PUPFL
—	Pásmo 50 m od hranice PUPFL
—	Ochranné pásmo silnic
—	Ochranné pásmo železnic
—	Ochranné pásmo s výškovým omezením staveb
—	Ochranné pásmo s omezením staveb vzdušných vedení VN a VVN
—	Ochranné pásmo podzemního komunikačního vedení
—	Ochranné pásmo nadzemního komunikačního vedení
—	Ochranné pásmo komunikačního zařízení
—	Ochranné pásmo elektrosvodů
—	Koridor pro nadzemní vedení VN a VVN (2x 110 kV)
—	Objekt důležitý pro obranu státu
—	Ochranné pásmo vojenského objektu Květná
—	Bezpečnostní pásmo Poličských strojren a.s.
—	Bezpečnostní pásmo vojenského skladiště
—	Ochranné pásmo vodního zdroje I. stupně
—	Ochranné pásmo vodního zdroje II. stupně
—	Záplavové území Q100
—	Aktivní zóna záplavového území
—	Dálkový migrační koridor

Symbol	Název
—	Kulturní památka (dle Ústředního seznamu kulturních památek ČR)
—	Památka místního významu
—	Výhledový bod
—	Značená turistická trasa
—	Značená cyklotrasa
—	Investice do půdy (meliorace)
—	Hlavní odvodňovací zařízení / výust drenáží

Celé řešené území se nachází v ochranném pásmu přehledových systémů (OP RLP), CHOPAV Východočeská křída a je zranitelnou oblastí. Celé správní území je zájmovým územím Ministerstva obrany ČR z hlediska povolování vyjmenovaných druhů staveb.

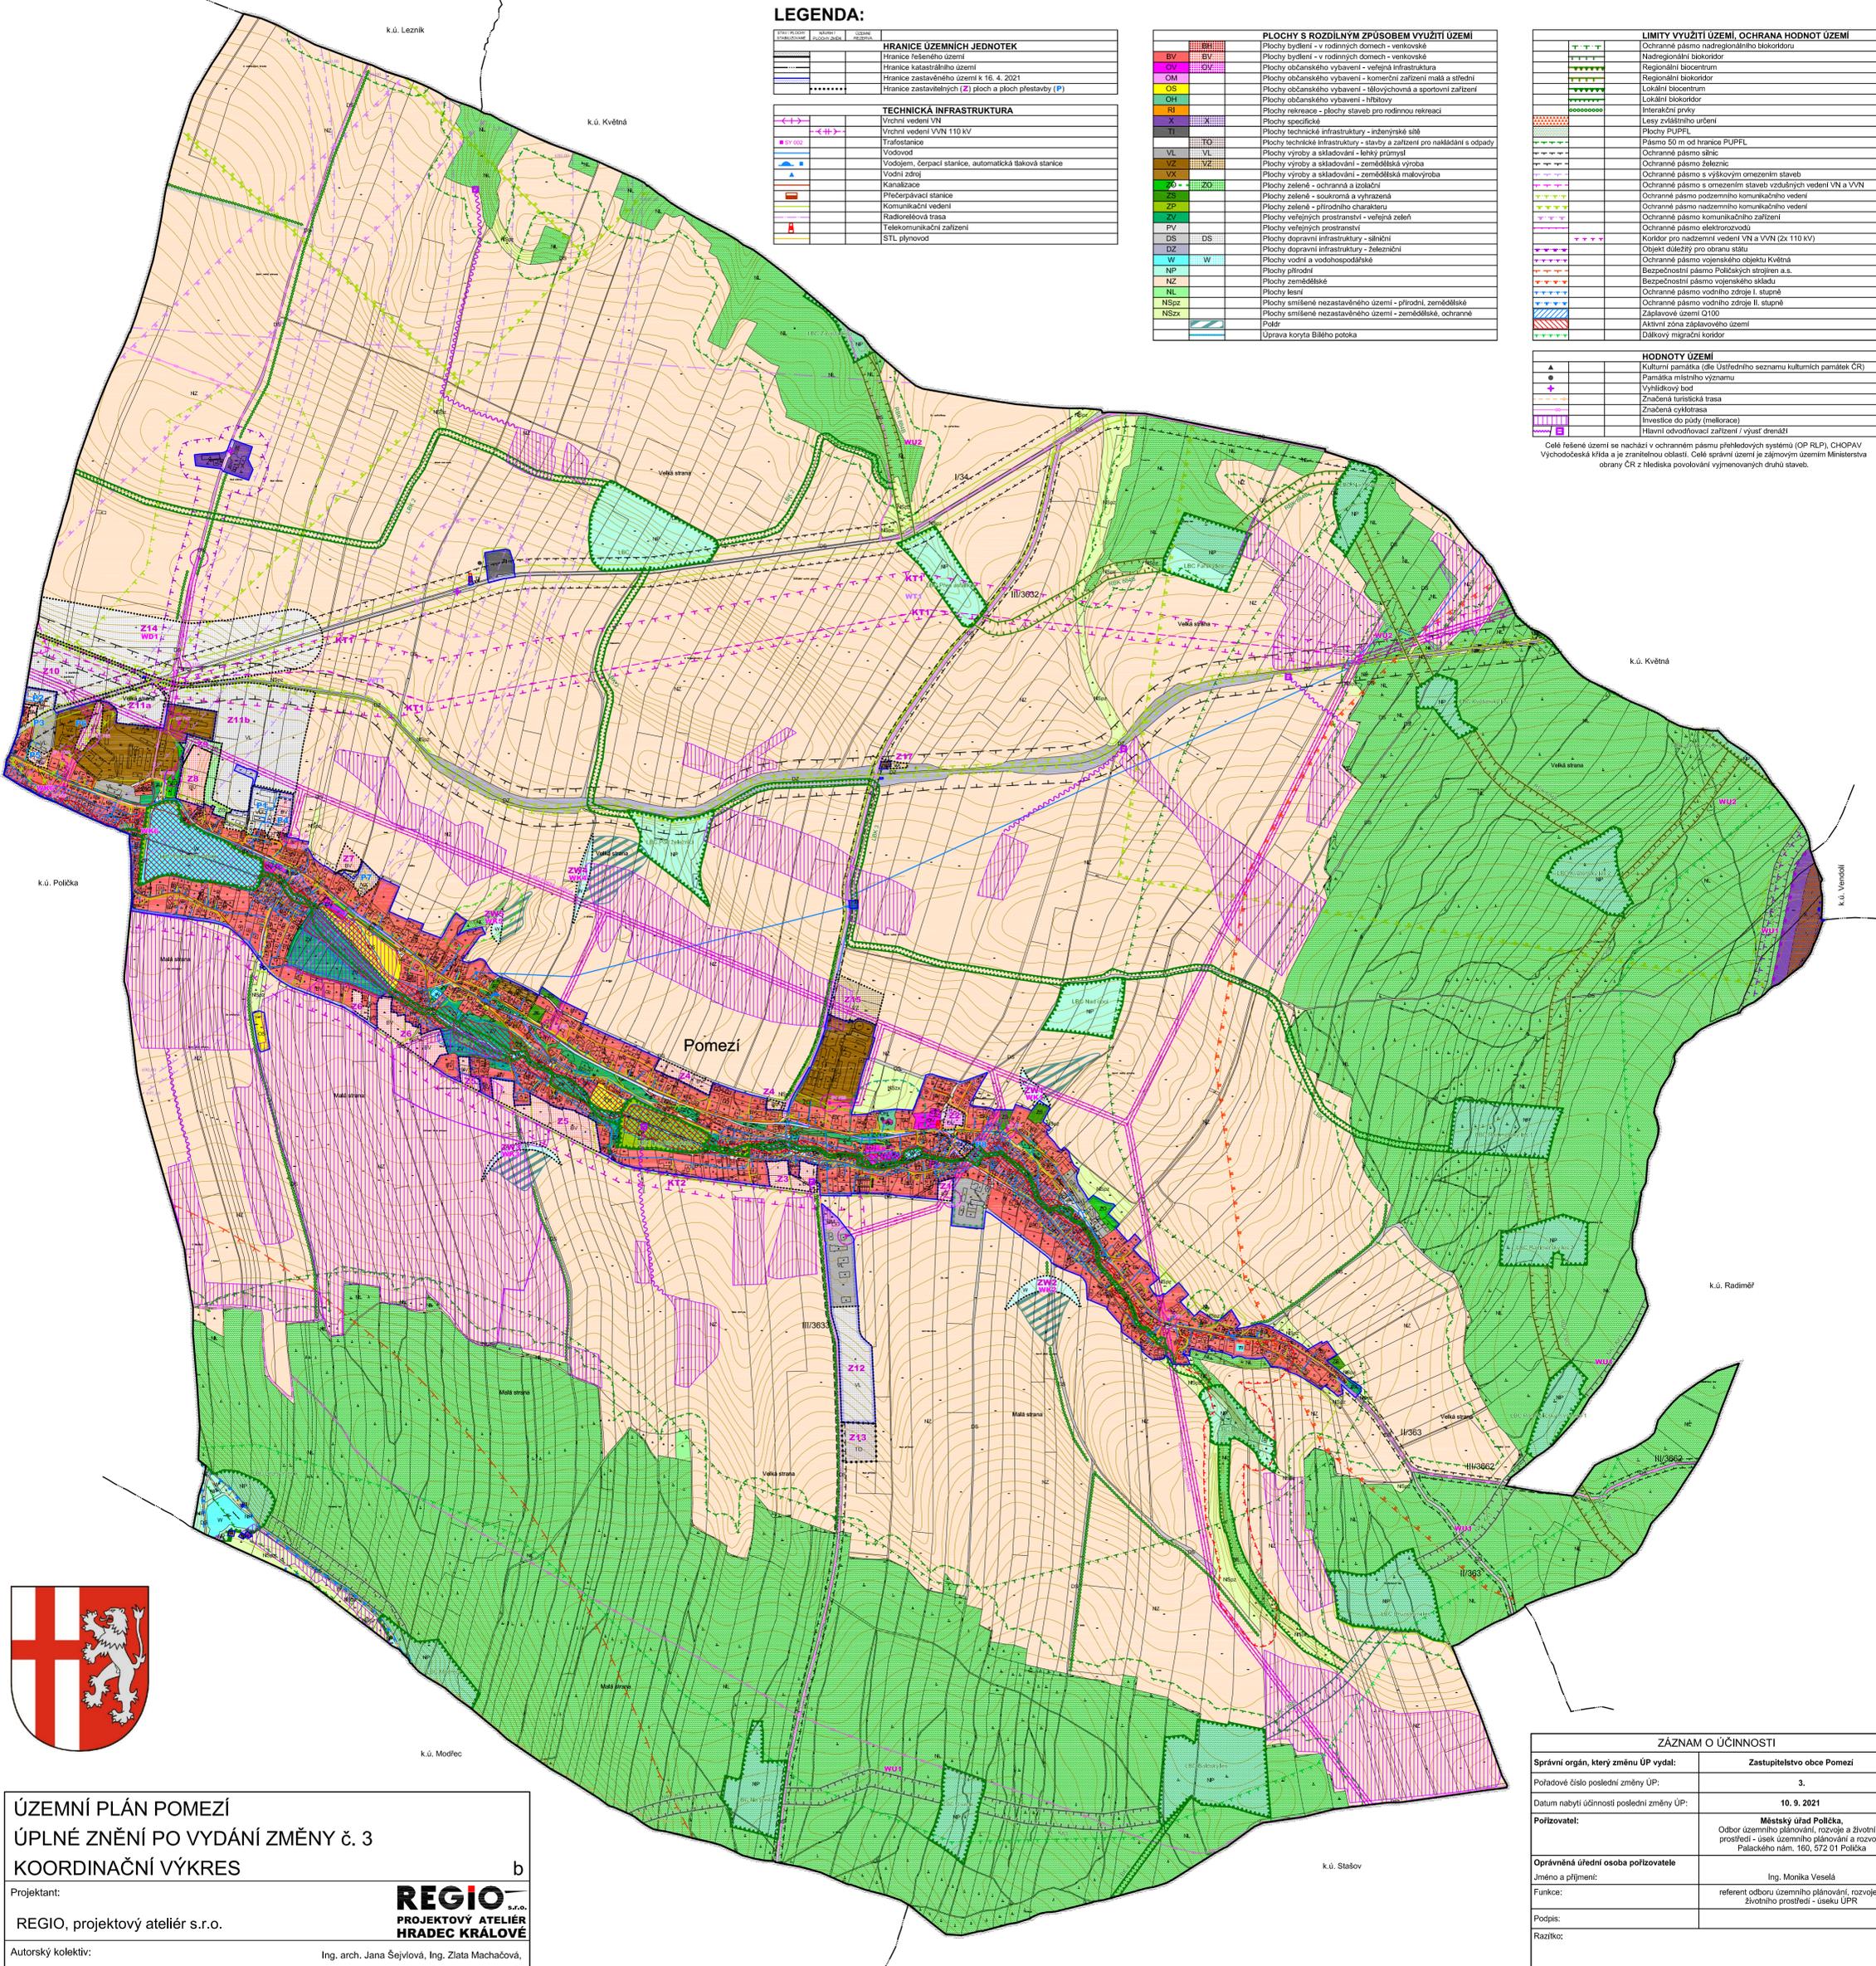

**ÚZEMNÍ PLÁN POMEZÍ
ÚPLNÉ ZNĚNÍ PO VYDÁNÍ ZMĚNY č. 3
KOORDINAČNÍ VÝKRES**

Projektant: **REGIO s.r.o.**
PROJEKTOVÝ ATÉLIÉR
HRADEC KRÁLOVÉ

Autorský kolektiv: Ing. arch. Jana Sejvlová, Ing. Zlata Macháčová, Pavel Kupka, Jan Harčarik

Objednatel:	Obec Pomezí	Územní plán - nabytí účinnosti	15. 2. 2013
Měřítko:	1 : 10 000	Změna č. 3 - nabytí účinnosti	10. 9. 2021

ZÁZNAM O ÚČINNOSTI	
Správní orgán, který změnu ÚP vydal:	Zastupitelstvo obce Pomezí
Pořadové číslo poslední změny ÚP:	3.
Datum nabytí účinnosti poslední změny ÚP:	10. 9. 2021
Pořizovatel:	Městský úřad Polička, Odbor územního plánování, rozvoje a životního prostředí - úsek územního plánování a rozvoje Paisického nám. 160, 572 01 Polička
Oprávněná úřední osoba pořizovatele Jméno a příjmení:	Ing. Monika Veselá
Funkce:	referent odboru územního plánování, rozvoje a životního prostředí - úsek ÚPPR
Podpis:	
Razítko:	