


ZVEŘEJNĚNÍ INFORMACÍ O TECHNICKÉ INFRASTRUKTUŘE DLE § 166, Odst. 2 SZ

Datum zveřejnění: 23.11.2016

Souřadnicový systém: S-JTSK Krovak East North

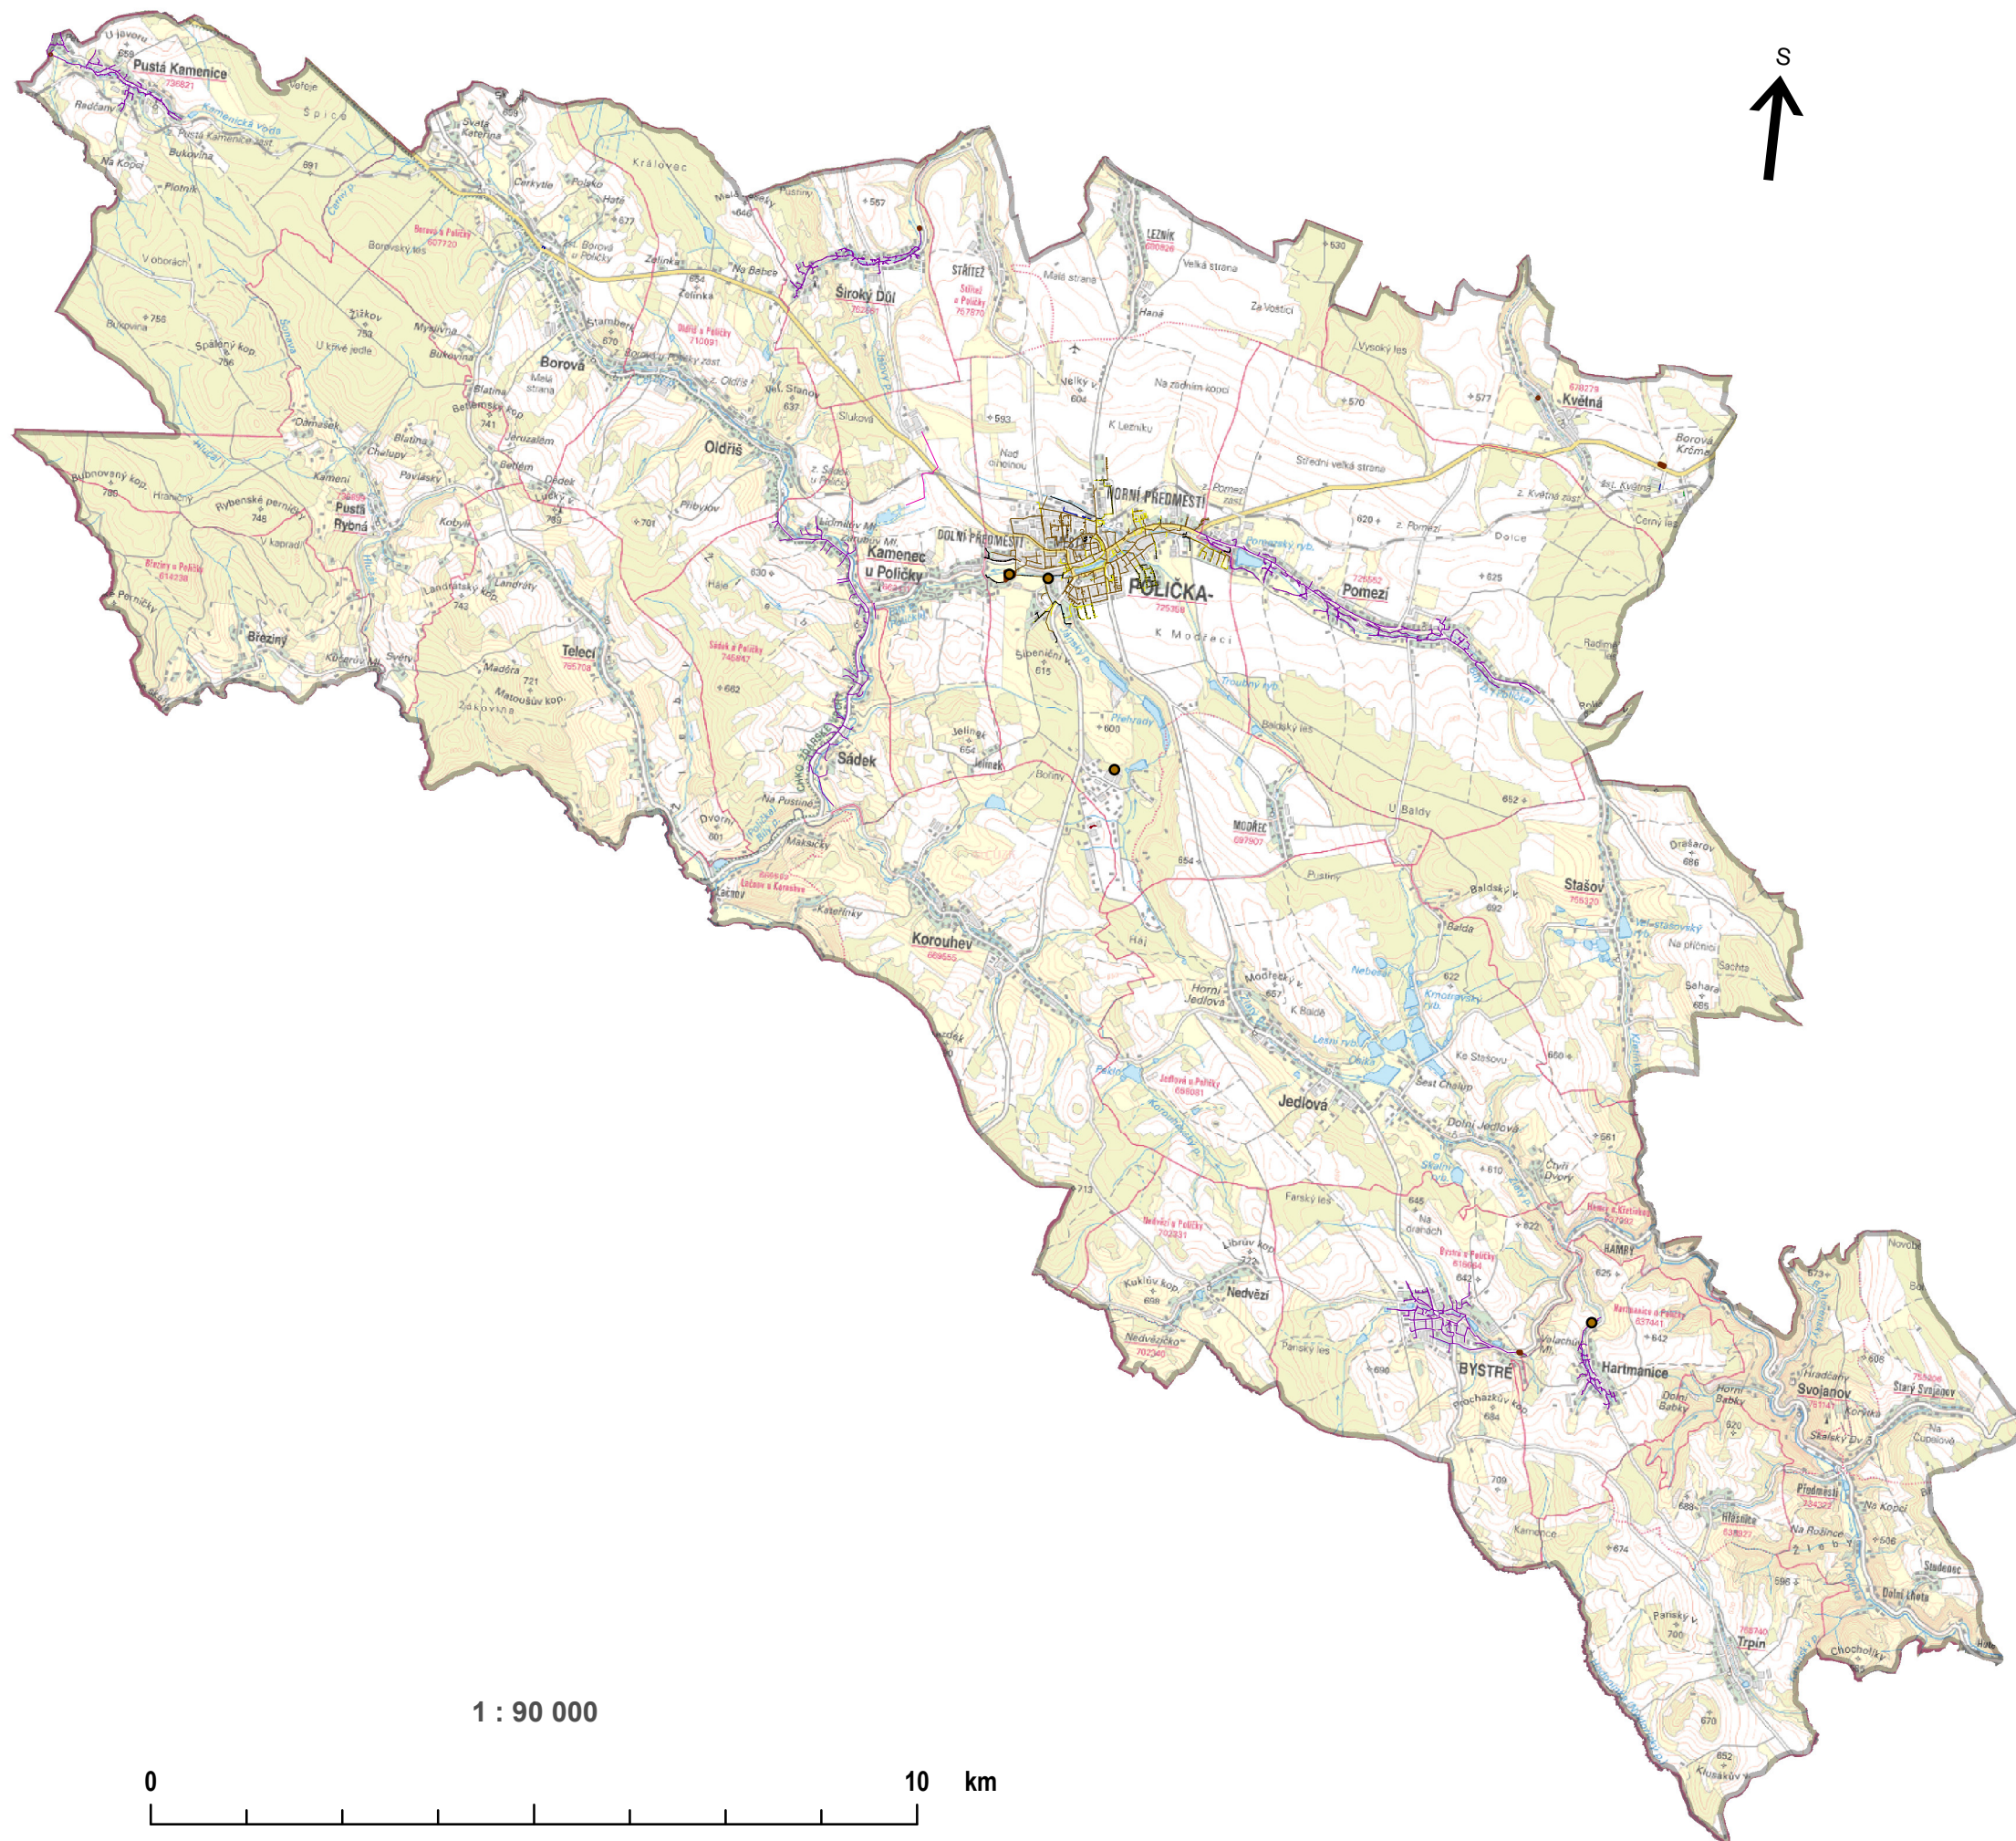

Legenda

**A069 - Technologický objekt
odvádění a čištění odpadních
vod, dle podkladů obcí**

- ČOV - čistírna odpadních vod
- ČOV - čistírna odpadních vod

**A070 - Stoková síť, VHOS a.s.
Moravská Třebová**

- Stoka dešťové kanalizace
- Stoka jednotné kanalizace
- Stoka splaškové kanalizace

A070 - Další poskytovatelé

- Masokombinát Polička, a.s.
- České dráhy, a.s.
- MO - ČR, Sekce ekonomická a majetková, pracoviště Pardubice
- Dle podkladů obcí
- Poličské strojírny a.s.
- hranice správního obvodu ORP
- Základní mapa 1:50 000

**Městský úřad Polička, Odbor územního plánování,
rozvoje a životního prostředí**
Ing. Hana Uhrová, Ing. Antonín Míhulka