


POLICIE ČESKÉ REPUBLIKY - KŘP		
PLATNOST TOHOTO VYJÁDRĚNÍ JE 1 ROK. V dne	SOUHLASÍME S PDZ, ZUK, UZAVÍRKOU A OBJÍZDNOU TRASOU. V dne	SOUHLASÍME S PDZ, ZUK, UZAVÍRKOU A OBJÍZDNOU TRASOU. V dne

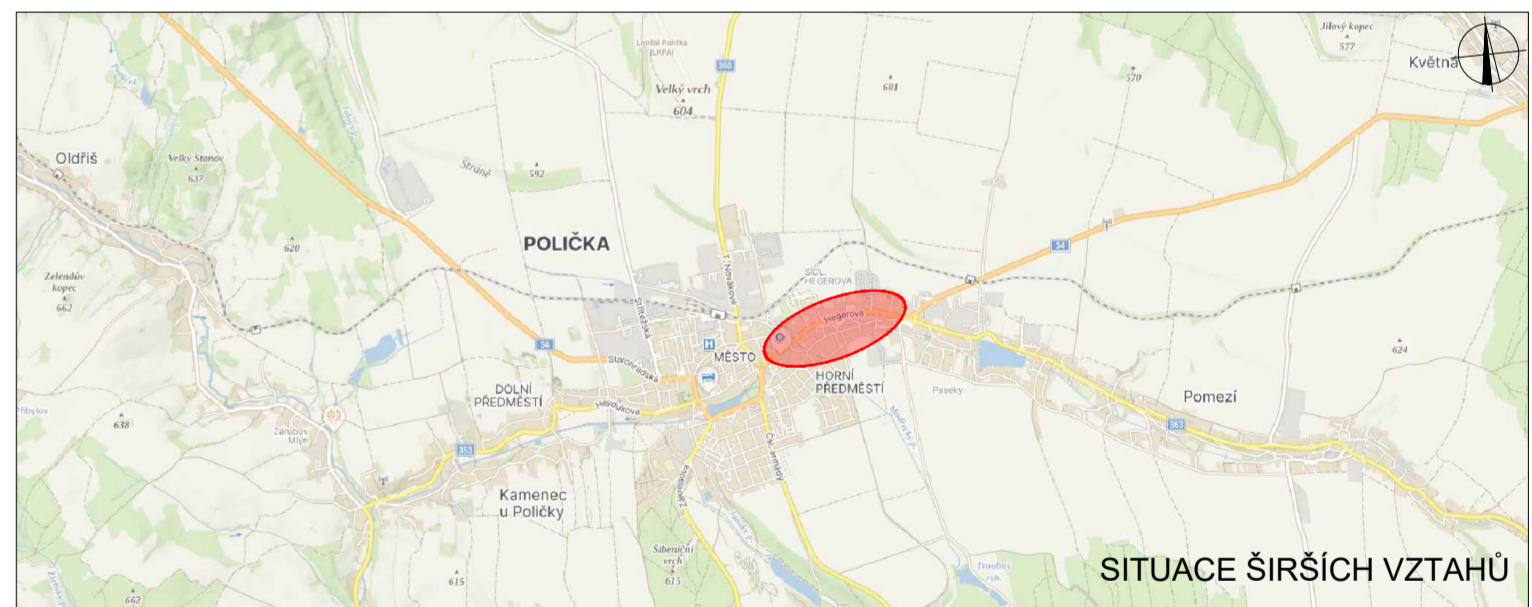

LEGENDA

- TRVÁLE SVISLÉ DOPRAVNÍ ZNAČENÍ
- DOČASNĚ ZNEPLATNĚNÉ TRVÁLE SVISLÉ DOPRAVNÍ ZNAČENÍ
- NAVRŽENÉ PŘECHODNÉ SVISLÉ DOPRAVNÍ ZNAČENÍ
- OBJÍZDNÁ TRASA

Použití dopravního značení bude v základní většinou a v reflexním provedení II 1. K návrhu dopravního značení bylo využito TP 65 Zásady pro označování pracovišť na pozemních komunikacích, TP 66 Zásady pro označování pracovních míst na pozemních komunikacích, II vydání.			
VYPRACOVAL: Bc. Michaela Grycová			Datum: 02/2025 Formát: 900x594
KONTROLOVAL: Ing. Mgr. Josef Janík			Název přílohy: SITUACE DOPRAVNĚ-INŽENÝRSKÝCH OPATŘENÍ Obsah: UZAVÍRKA PRO NÁKLADNÍ VOZIDLA A OBJÍZDKA
NAZEV AKCE: I/34 POLIČKA, PRŮTAH, OAK			