


POLICIE ČESKÉ REPUBLIKY - KRP		
PLATNOST TOTOHO VYJÁDRĚNÍ JE 1 ROK. V dne	SOUHLASÍM S PDZ, ZUK, UZAVÍRKO A OBJÍZDNOU TRASOU. V dne	SOUHLASÍM S PDZ, ZUK, UZAVÍRKO A OBJÍZDNOU TRASOU. V dne

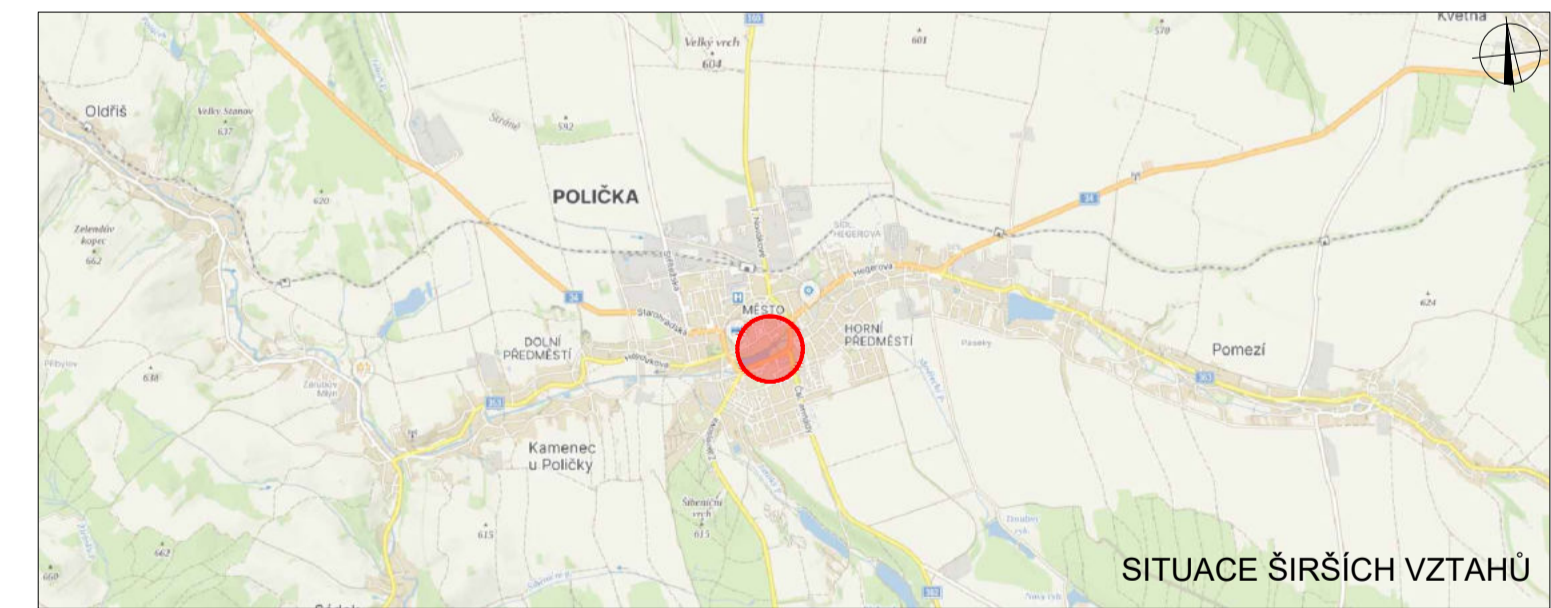

- LEGENDA**
- P6 TRVALÉ SVISLÉ DOPRAVNÍ ZNAČENÍ
 - P6 DOČASNĚ ZNEPLATNĚNÉ TRVALÉ SVISLÉ DOPRAVNÍ ZNAČENÍ
 - B28 NAVRŽENÉ PŘECHODNÉ SVISLÉ DOPRAVNÍ ZNAČENÍ OSAZENO 7 DNI PŘED UZAVÍRKO
 - E13 NAVRŽENÉ PŘECHODNÉ SVISLÉ DOPRAVNÍ ZNAČENÍ
 - ZÁBOR V KOMUNIKACI
 - OBJÍZDNÁ TRASA
 - TRVALÉ VODOROVNÉ DOPRAVNÍ ZNAČENÍ

Použité dopravní značení bude v základní velikosti a v reflexním provedení R 1. K návrhu dopravního značení bylo využito TP 65 Zásady pro dopravní značení na pozemních komunikacích, TP 66 Zásady pro označování pracovních míst na pozemních komunikacích, II výtisk

VYPRACOVAL: Bc. Michaela Grycová			DoZBos s.r.o. Průmyslová 204/112 680 11 Boskovice Tel.: 730 514 719 E-mail: grypova@dozbos.cz www.dozbos.cz
KONTROLOVAL: Ing. Mgr. Josef Janik			DATAUM: 02/2025
NÁZEV AKCE: I/34 POLIČKA, PRŮTAH, OAK	FORMÁT: 1000x594		
NÁZEV PŘÍLOHY: SITUACE DOPRAVNĚ-INŽENÝRSKÝCH OPATŘENÍ	ČÍSLO ZÁKÁZKY:		
OBSAH: ÚSEK 1 - LEVÁ STRANA	ČÍSLO PŘÍLOHY: 7		