





|   |                   |             |
|---|-------------------|-------------|
| ZODP.PROJEKTANT   | KRESLIL           | KONTROLOVAL |
|   | Ing. Roman Michek | Tomáš Pilař |
| INVESTOR: Město Polička   |                   |             |
| AKCE: Stavební úpravy komunikací a zpevněných ploch v městském parku v Poličce - etapa 1A a 1B                             |                   |             |
| OBSAH: Návrh dopravního omezení                                                                                            |                   |             |
| <br>www.asig.cz<br>e-mail: asig@asig.cz |                   |             |
| FORMÁT:   | A4                |             |
| MĚŘÍTKO:   |                   |             |
| DATUM:   | 6.9.2017          |             |
| ZAKÁZKA:   |                   |             |
| Č.VÝKR.:   | PÁŘE Č.:          |             |

příloha č. 2

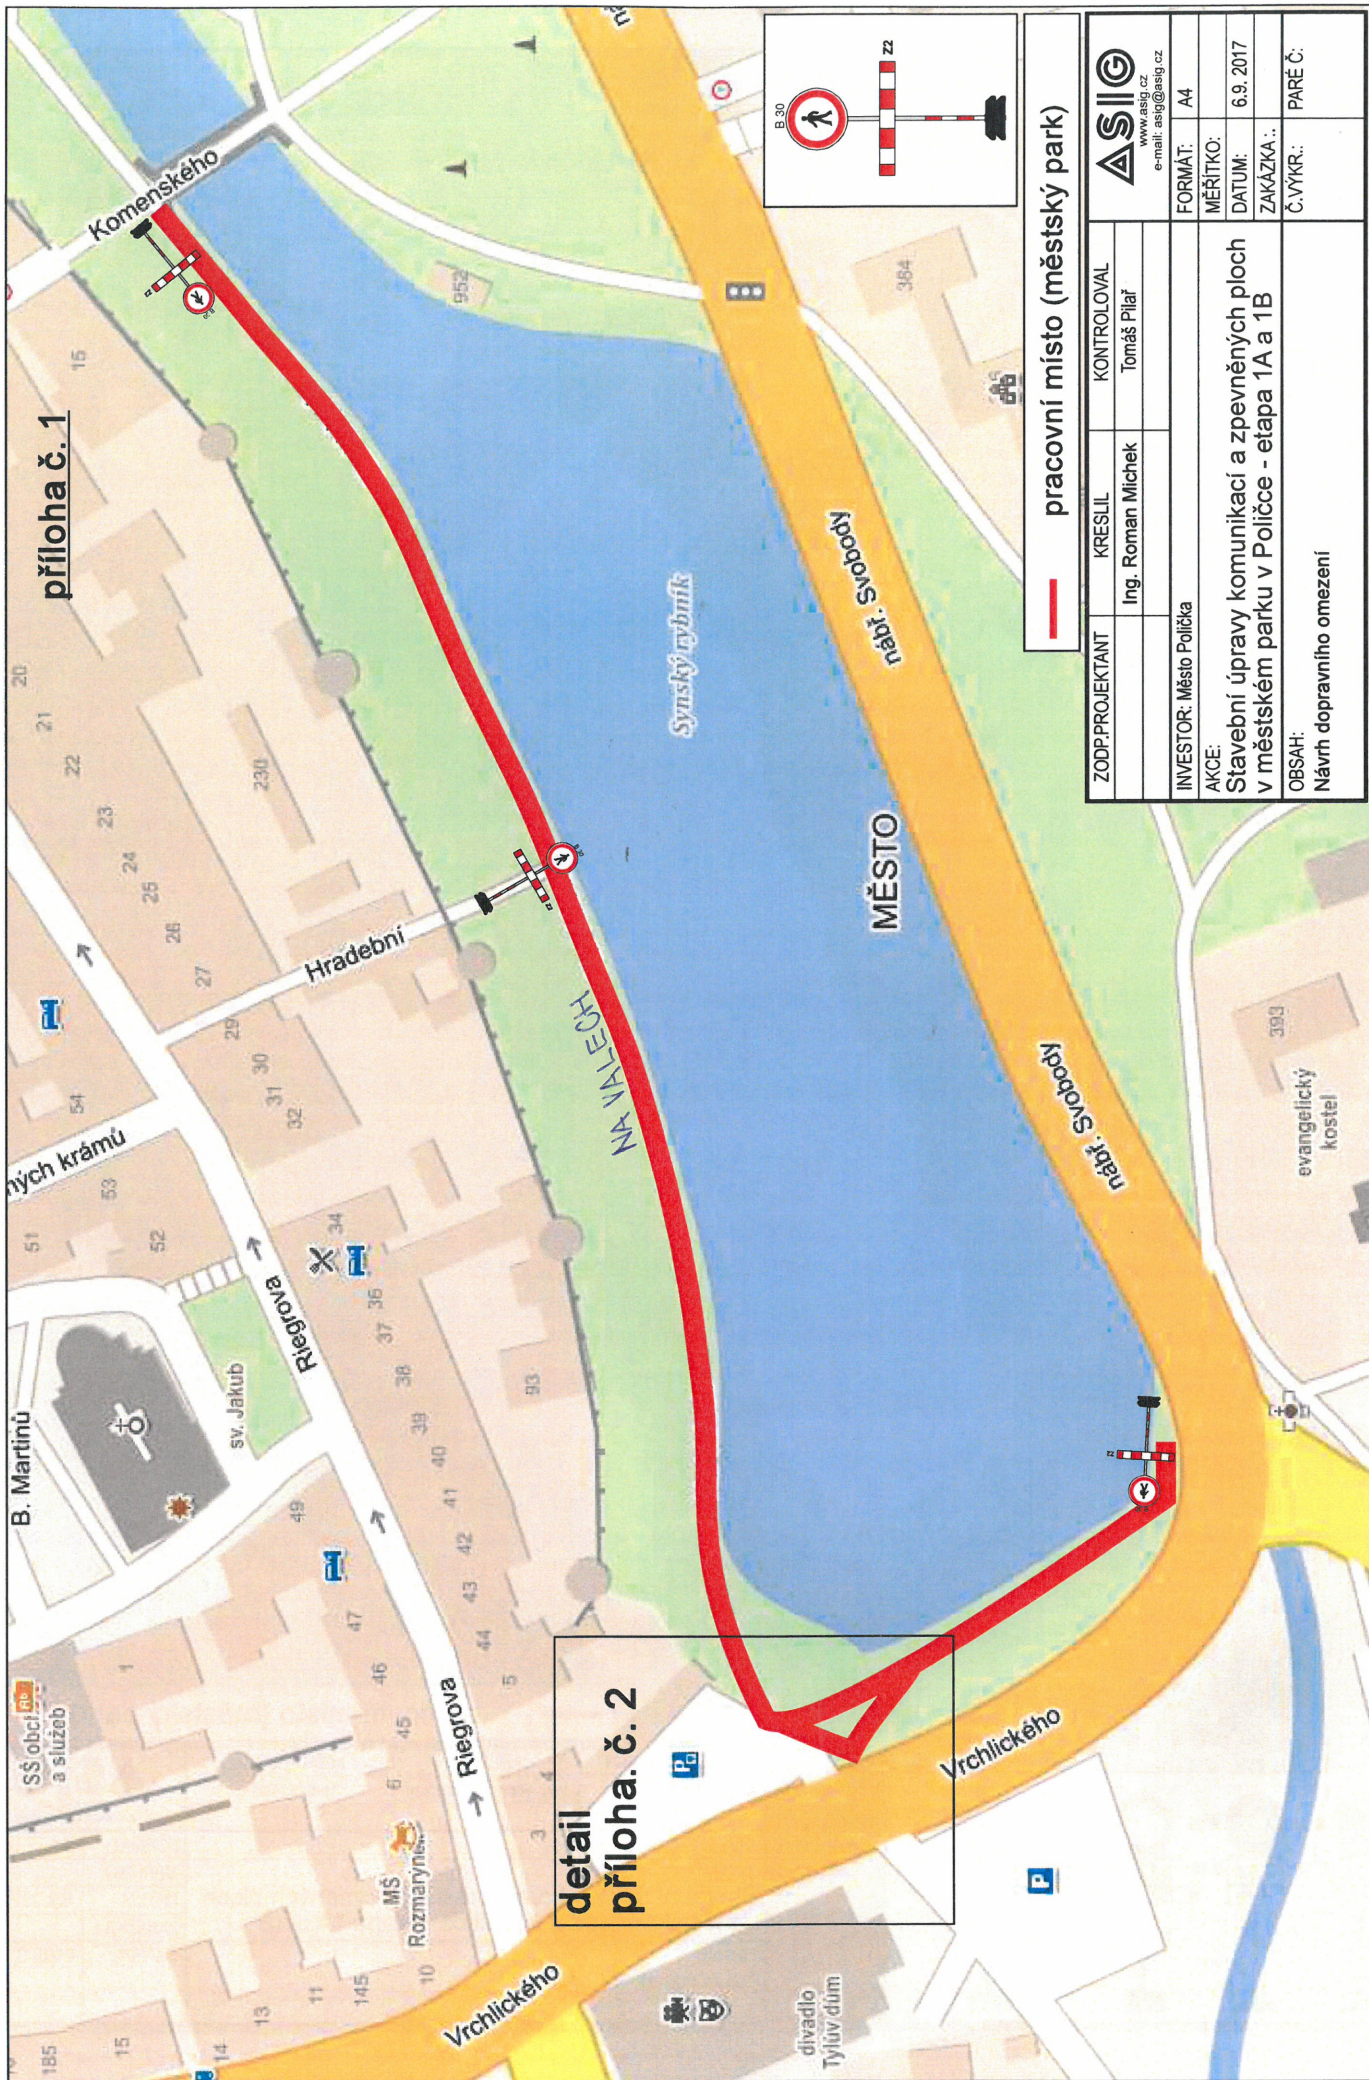

— pracovní místo (městský park)

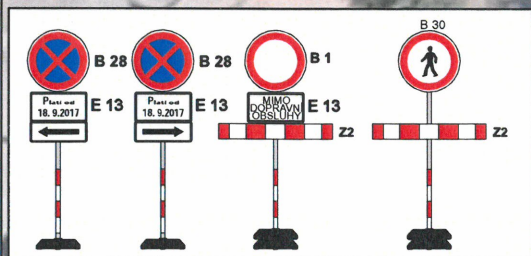

|                                                                                          |                   |             |   |           |
|------------------------------------------------------------------------------------------|-------------------|-------------|---|-----------|
| ZODP.PROJEKTANT                                                                          | KRESLIL           | KONTRLOVAL  | <br>www.asig.cz<br>e-mail: asig@asig.cz |           |
|                                                                                          | Ing. Roman Michek | Tomáš Pilar |   |           |
| INVESTOR: Město Polička                                                                  |                   |             | FORMÁT:   | A4        |
| AKCE:                                                                                    |                   |             | MĚŘÍTKO:   |           |
| Stavební úpravy komunikací a zpevněných ploch v městském parku v Poličce - etapa 1A a 1B |                   |             | DATUM:   | 6.9. 2017 |
| OBSAH:                                                                                   |                   |             | ZAKÁZKA:   |           |
| Návrh dopravního omezení                                                                 |                   |             | Č.VÝKR.:   | PARÉ Č.:  |