# SITUACE DIO
1 : 200

## LEGENDA SVISLÉHO DOPRAVNÍHO ZNAČENÍ DLE TP 65, 66:

- SEMAFOR – 2ks
- Z2 – 2ks
- V5 – 2ks
- C4b – 1ks
- C4a – 1ks
- P07 – 1ks
- B20a – 2ks
- B20a – 2ks
- B20a – 2ks
- B13 – 2ks
- B14 – 2ks
- B21a – 2ks
- A10 – 2ks
- A15 – 2ks
- E3 – 2ks
- P08 – 1ks
- B26 – 2ks
- Z4a–3ks
- Z4b–4ks
- IS10b–2ks

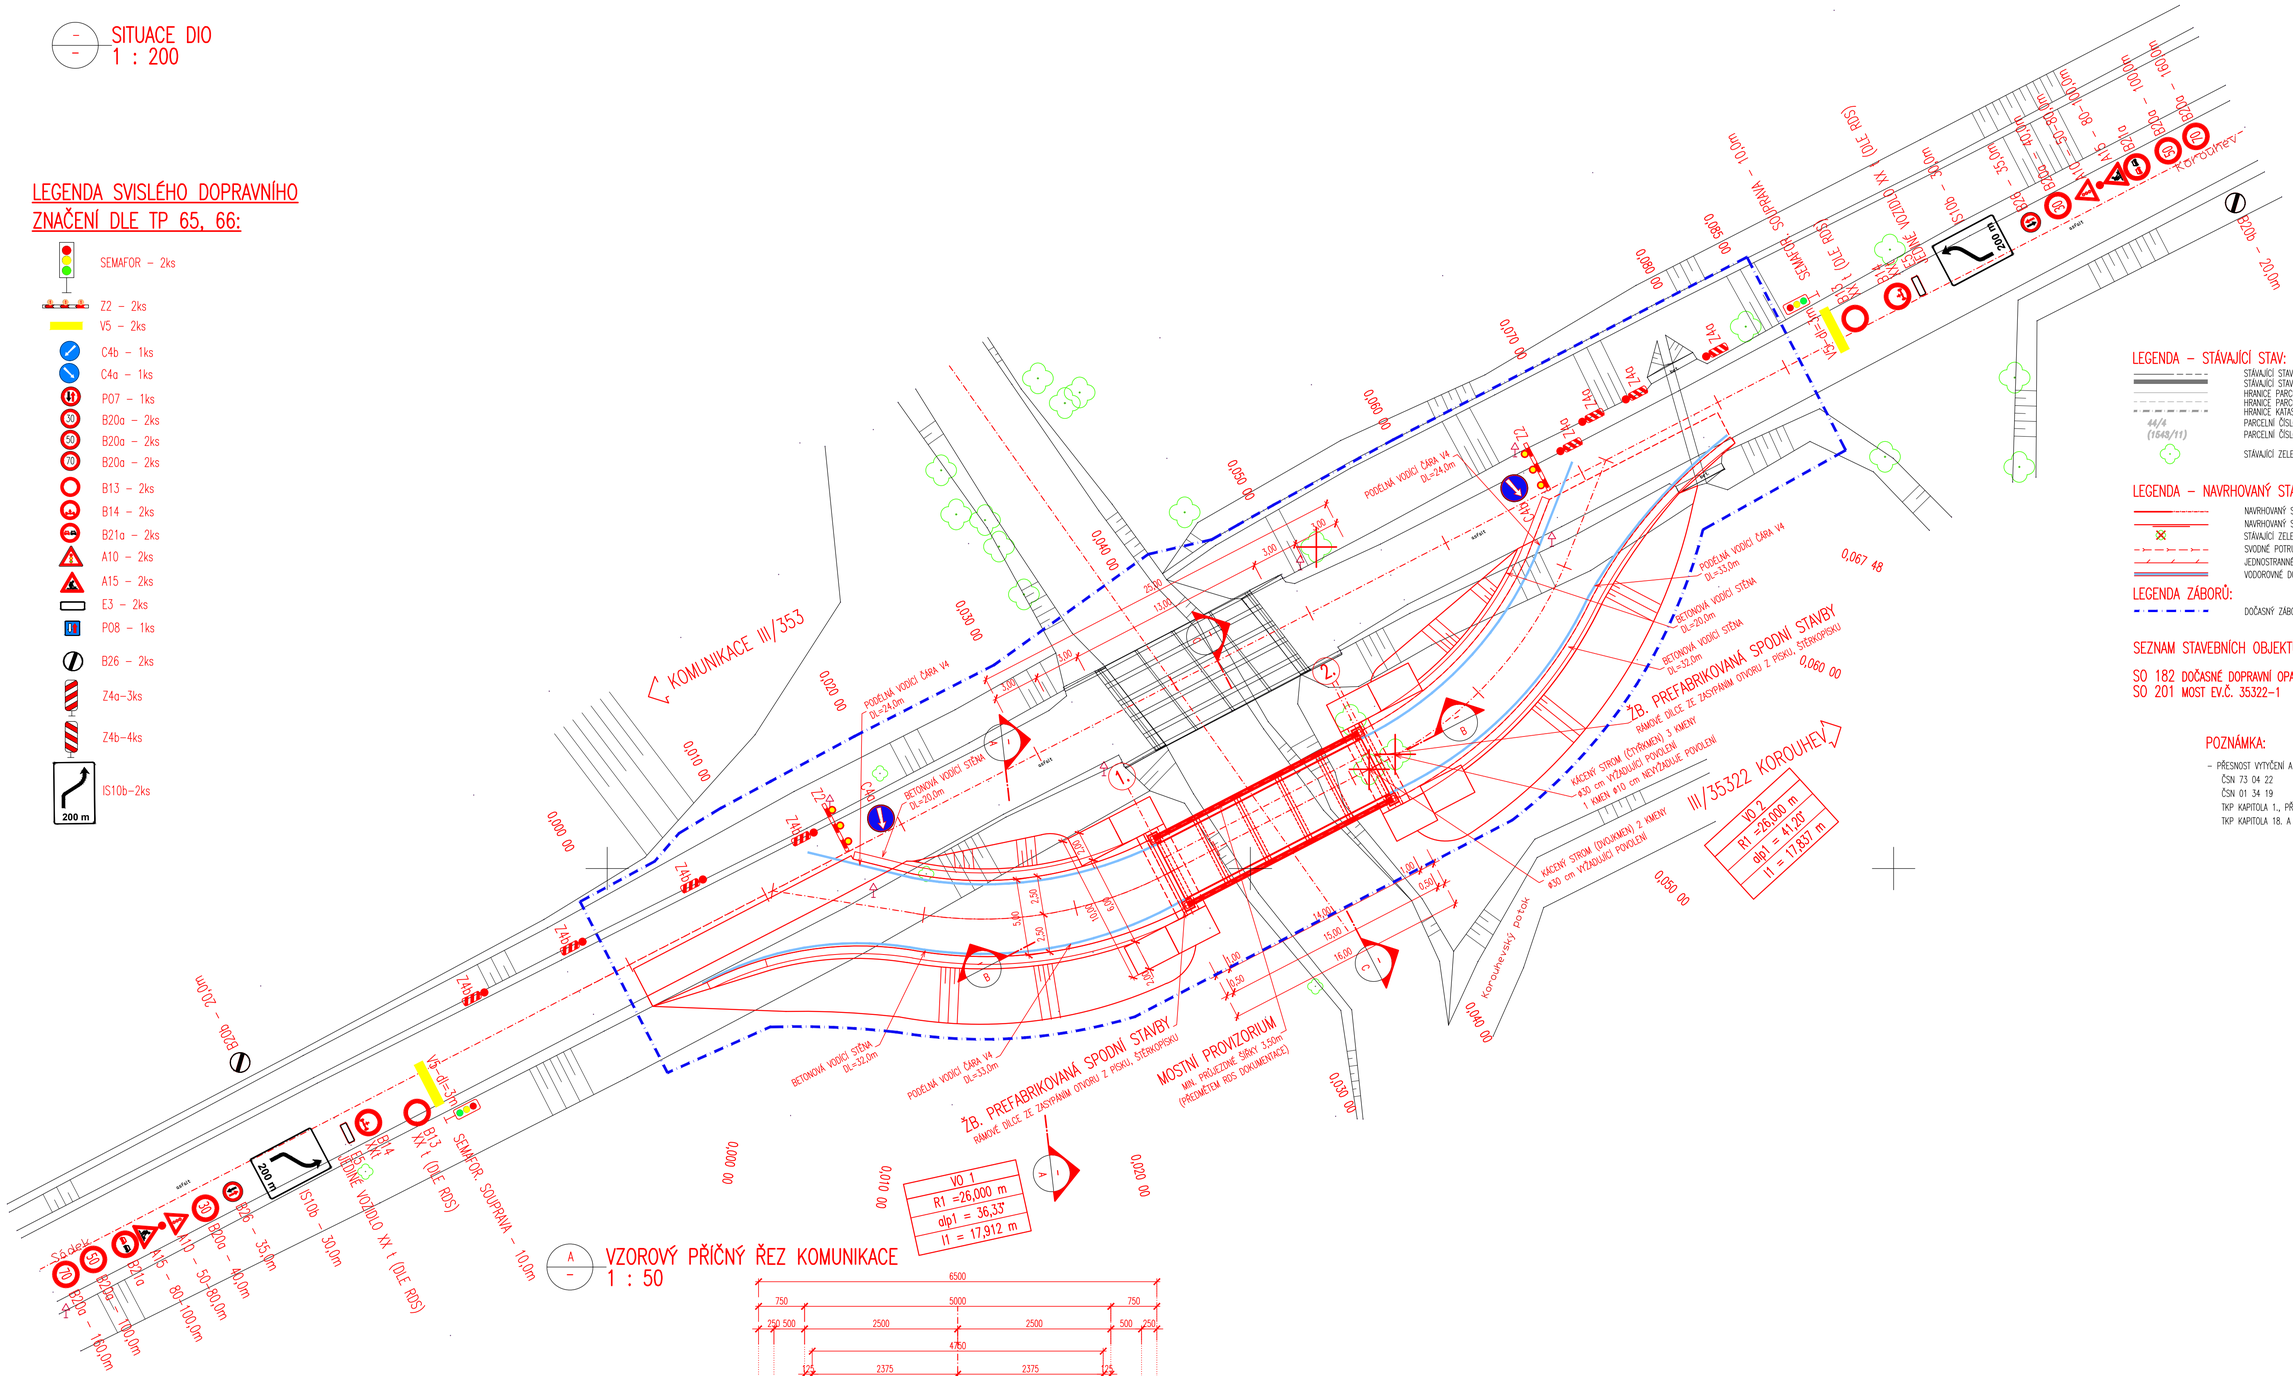


## VZOROVÝ PŘÍČNÝ ŘEZ KOMUNIKACE
1 : 50

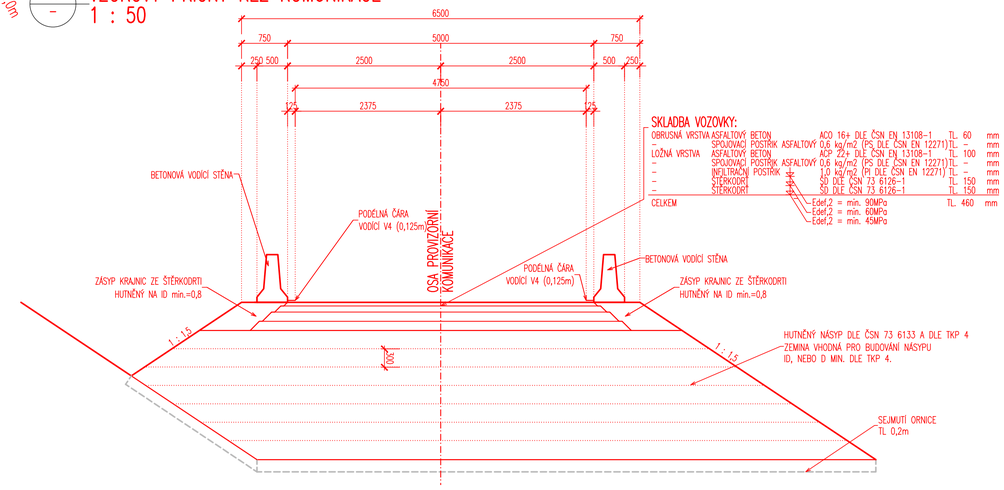


### SKLADBA VOZOVKY:

| | | | | |
|---|---|---|---|---|
| OBRUSNÁ VRSTVA | ASFALTOVÝ BETON | ACO 16+ DLE ČSN EN 13108–1 | TL. 60 | mm |
| – | SPOJOVACÍ POSTŘIK | ASFALTOVÝ 0,6 kg/m2 (PS DLE ČSN EN 12271) | TL. – | mm |
| LOŽNÁ VRSTVA | ASFALTOVÝ BETON | ACP 22+ DLE ČSN EN 13108–1 | TL. 100 | mm |
| – | SPOJOVACÍ POSTŘIK | ASFALTOVÝ 0,6 kg/m2 (PS DLE ČSN EN 12271) | TL. – | mm |
| – | INFILTRAČNÍ POSTŘIK | 1,0 kg/m2 (PI DLE ČSN EN 12271) | TL. – | mm |
| – | ŠTĚRKODRT | SD DLE ČSN 73 6126–1 | TL. 150 | mm |
| – | ŠTĚRKODRT | SD DLE ČSN 73 6126–1 | TL. 150 | mm |
| CELKEM | | | TL. 460 | mm |

$E_{def,2}$ = min. 90MPa
$E_{def,2}$ = min. 60MPa
$E_{def,2}$ = min. 45MPa

## LEGENDA – STÁVAJÍCÍ STAV:

- STÁVAJÍCÍ STAV
- STÁVAJÍCÍ STAV – BUDOVY
- HRANICE PARCEL DLE KATASTRÁLNÍ MAPY
- HRANICE PARCEL DLE POZEMKOVÉHO KATASTRU
- HRANICE KATASTRÁLNÍHO ÚZEMÍ
- 44/4 (1649/11) – PARCELNÍ ČÍSLO DLE KATASTRÁLNÍ MAPY; PARCELNÍ ČÍSLO DLE POZEMKOVÉHO KATASTRU
- STÁVAJÍCÍ ZELEŇ

## LEGENDA – NAVRHOVANÝ STAV:

- NAVRHOVANÝ STAV
- NAVRHOVANÝ STAV – OBRUBY
- STÁVAJÍCÍ ZELEŇ KE KÁCENÍ
- SVODNÉ POTRUBÍ
- JEDNOSTRANNÉ SVODIDLO NH4
- VODOROVNÉ DOPRAVNÍ ZNAČENÍ

## LEGENDA ZÁBORŮ:

- DOČASNÝ ZÁBOR STAVBY – PO DOBU VÝSTAVBY OBJEKTŮ SO 182 A 201

## SEZNAM STAVEBNÍCH OBJEKTŮ:

SO 182 DOČASNÉ DOPRAVNÍ OPATŘENÍ
SO 201 MOST EV.Č. 35322–1

## POZNÁMKA:

– PŘESNOST VYTYČENÍ A PŘÍPUSTNÉ ODCHYLKY JSOU DÁNY:
ČSN 73 04 22
ČSN 01 34 19
TKP KAPITOLA 1., PŘÍLOHA č.9
TKP KAPITOLA 18. A SOUVISEJÍCÍ

# C.1.
# DSP+DSPS

SOUŘADNICOVÝ SYSTÉM: S–JTSK
VÝŠKOVÝ SYSTÉM: BpV

| | | |
|---|---|---|
| KRESLIL: | KOLEKTIV | |
| ZPRACOVAL: | KOLEKTIV | |
| TECHNICKÁ KONTROLA: | ING. MARTIN HYRŠ | |
| ZODPOVĚDNÝ PROJEKTANT: | ING. JAN BURSA | |
| HLAVNÍ PROJEKTANT: | ING. JAN BURSA | |
| KRAJ: PARDUBICKÝ | OKRES: SVITAVY | OBEC: SÁDEK |


MDS PROJEKT
FÖRSTEROVA 175, 566 01 VYSOKÉ MÝTO
EMAIL: MDS@MDSPROJEKT.CZ


INVESTOR: PARDUBICKÝ KRAJ, KOMENSKÉHO NÁMĚSTÍ 125, 532 11 PARDUBICE

AKCE:
REKONSTRUKCE MOSTU EV. Č. 35322–1
KOROUHEV
OBJEKT: C.1. SO 182 DOČASNÉ DOPRAVNÍ OPATŘENÍ

OBSAH:
SITUACE DIO–FÁZE 1

| | |
|---|---|
| STUPEŇ: | DSP |
| ZAK.ČÍSLO: | 1280–16–3 |
| ARCHIVNÍ ČÍSLO: | 1280 |
| DATUM: | 02/2016 |
| FORMÁT: | 8 x A4 |
| MĚŘÍTKO: | 1 : 200 |
| ČÍSLO SOUPRAVY: | |
| ČÍSLO PŘÍLOHY: | C.1.3. |


Mgr. Jan Kovář
Signed: 2026.02.26 09:55:23 +01'00'
Certificate: Certifikát pro podpis - I.CA QCA
Public key: RSA/2048 bits