


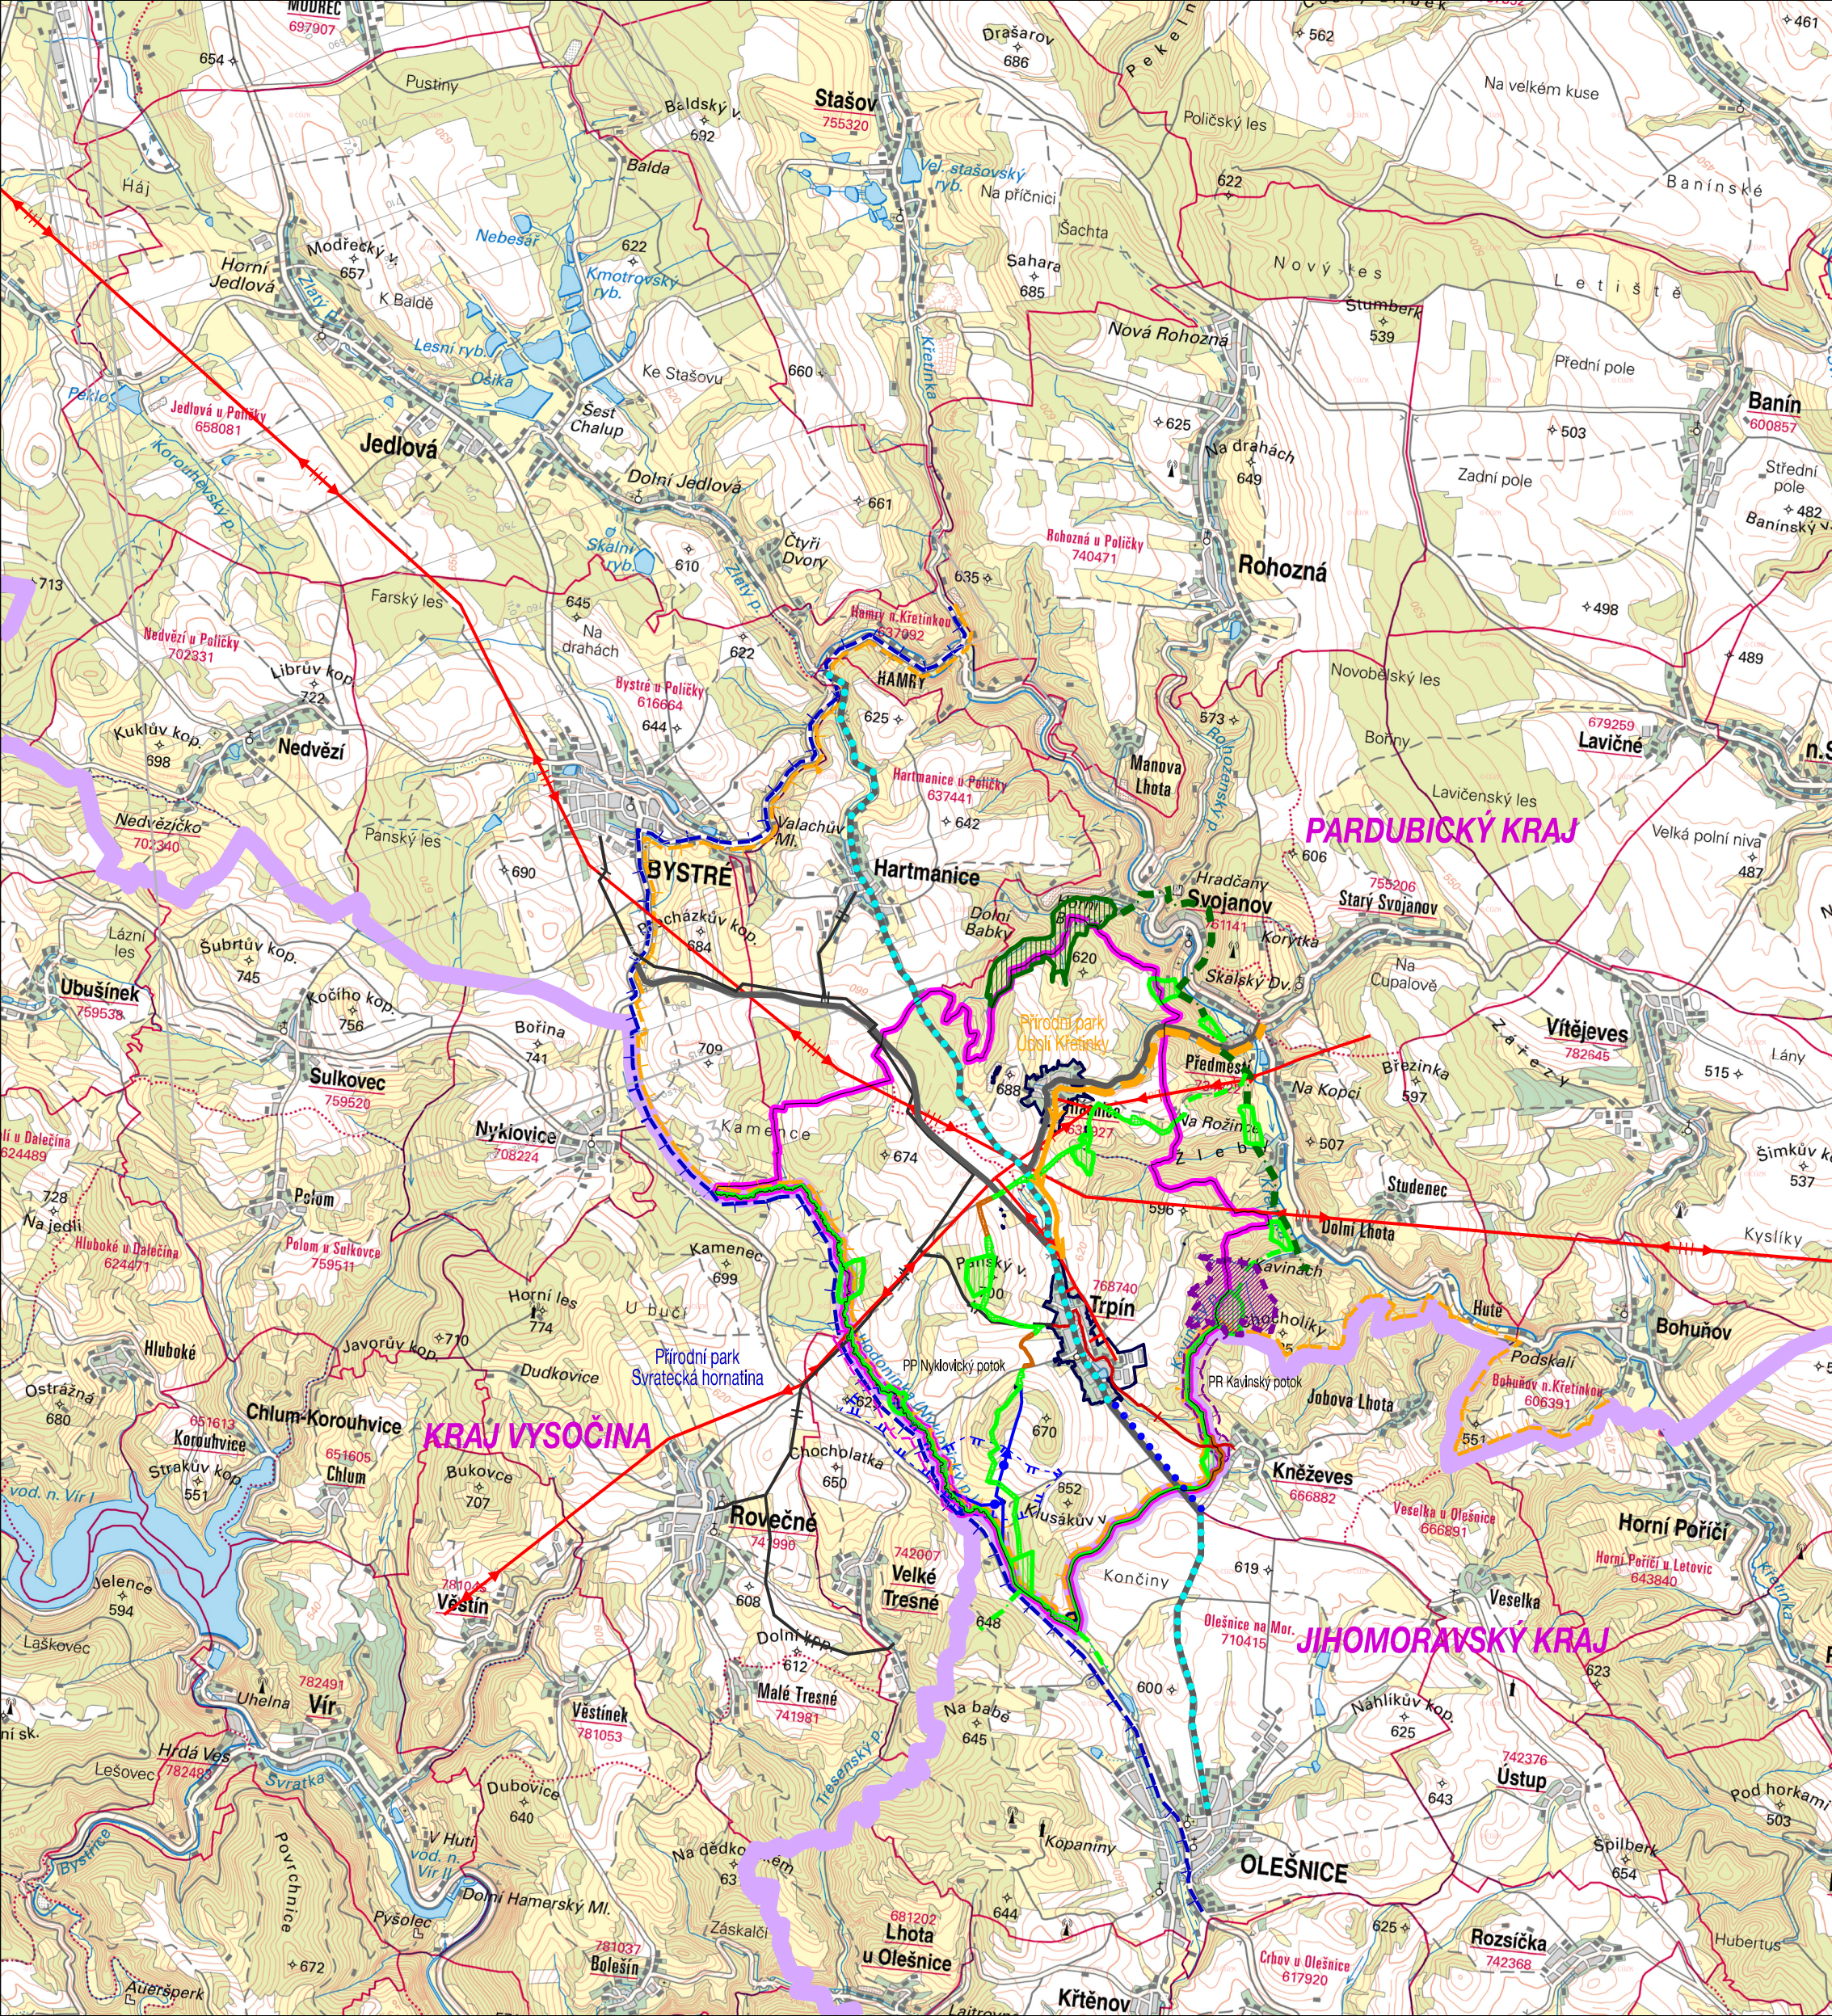

ÚZEMNÍ PLÁN TRPÍN

HRANICE

	hranice řešeného území
	hranice kraje
	zastavěné území

PLOCHY ZMĚN, DOPRAVNÍ A TECHNICKÁ INFRASTRUKTURA

STAV	NÁVRH	
		silnice III. třídy
		cyklistická trasa
		ochranná pásma letiště Polička
		hlavní vodovodní řad
		kanalizace gravitační
		kanalizace výtlak
		VTL plynovod do 40 barů
		STL plynovod
		nadzemní vedení zvn 400 kV
		nadzemní vedení vn 22 kV

OCHRANA PŘÍRODY A PŘÍRODNÍCH ZDROJŮ ÚZEMNÍ SYSTÉM EKOLOGICKÉ STABILITY

	ochranné pásmo vodního zdroje II. stupně vnější
	hranice přírodního parku Údolí Křetinky
	hranice přírodního parku Svratecká hornatina
	významný krajinný prvek
	ochranné pásmo přírodní rezervace
	ochranné pásmo přírodní památky
	regionální biocentrum
	regionální biokoridor
	lokální biocentrum
	lokální biokoridor v řešeném území / mimo řešené území

VÝKRES ŠIRŠÍCH VZTAHŮ

ÚZEMNÍ PLÁN TRPÍN - 2. UPRÁVENÝ NÁVRH		
EVIDENČNÍ ČÍSLO:	216 - 006 - 751	
ZHOTOVITEL:	URBANISTICKÉ STŘEDISKO BRNO, SPOL. S R. O.	
PROJEKTANTI:	ING. ARCH. V. CIZNEROVÁ, ING. ARCH. P. DUCHÁČEK, ING. P. VESELÝ, MGR. M. NOVOTNÝ, ING. J. HRNČÍŘ	
GRAF. PRÁCE:	ING. S. MATULOVÁ	
PORÍZOVATEL:	MĚSTSKÝ ÚŘAD POLIČKA	II. 2
MĚŘÍTKO:	1:50 000	
DATUM:	LEDEN 2018	