


SITUACE 1 (POLIČKA)

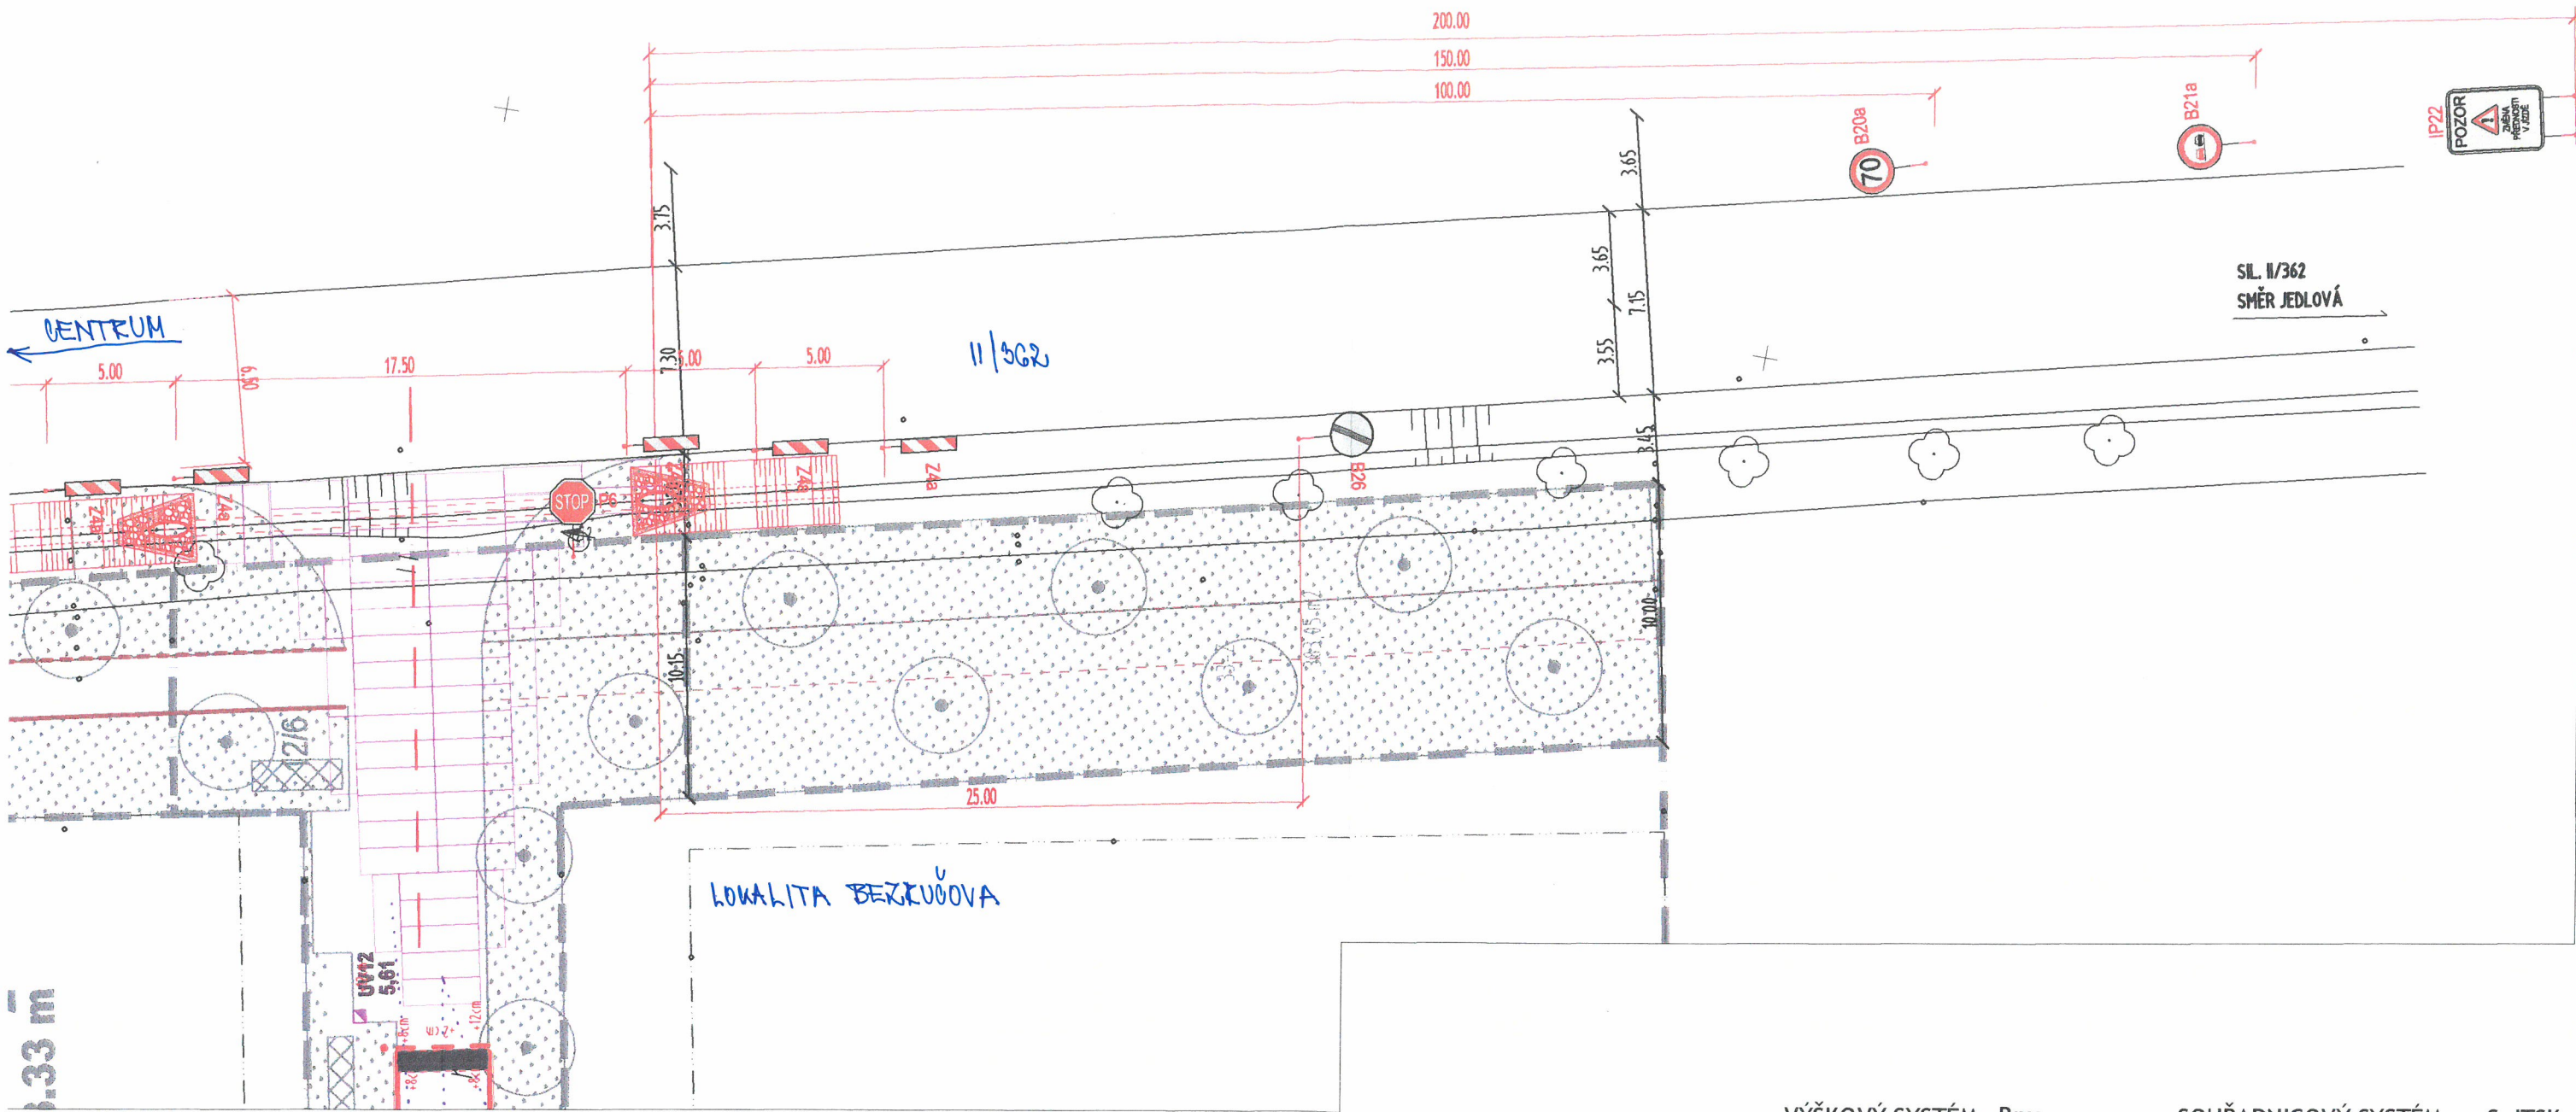

VÝŠKOVÝ SYSTÉM: Bpv SOUŘADNICOVÝ SYSTÉM: S-JTSK

**ZHOTOVENÍ PROJEKTOVÉ DOKUMENTACE NA III. ETAPU TECHNICKÉ  
A DOPRAVNÍ INFRASTRUKTURY LOKALITY PRO BYDLENÍ BEZRUCHOVA V POLIČCE**  
název stavebního záměru

**D.1 SO 101 KOMUNIKACE A ZPEVNĚNÉ PLOCHY**

část PD / druh dokumentu

Město Polička  
Palackého náměstí 160  
572 01 Polička  
stavebník

Polička, lokalita u ul. Bezručova  
místo stavby

spolupráce

Pardubický  
kraj

A H

Ing. Aleš Hlavatý · IČ 68517021, ČA 701366  
Projektování, dozor a koordinace BOZP v oboru Dopravní stavby  
tel: +420 775 906 293 | Husova 1848, Pardubice-Bílé Předměstí, 53003  
email: ales.hlavaty@projektantpardubice.cz | web: www.projektantpardubice.cz

ING. ALEŠ HLAVATÝ  
odpovědný projektant

ING. ALEŠ HLAVATÝ  
hlavní inženýr projektu

A. Hlavatý

kontroloval

ING. ALEŠ HLAVATÝ  
vypracoval

A. Hlavatý

**SITUACE - NÁVRH PŘECHODNÉHO DOPRAVNÍHO ZNAČENÍ**  
název přílohy

1:250  
měřítko

DSP+PDPS  
stápní PD

ah1711DSP  
číslo zak.  
11/2017  
datum

list  
D.1.2.2  
číslo přílohy

