


Situace 1

# Dopravní omezení na silnici III/36029 ul. Strítěžská - Polička, Frézování celoplošné - 5 cm.



# Dopravní omezení na silnici III/36029 ul. Strítěžská - Polička, Pokládka vždy 1/2 vozovky.

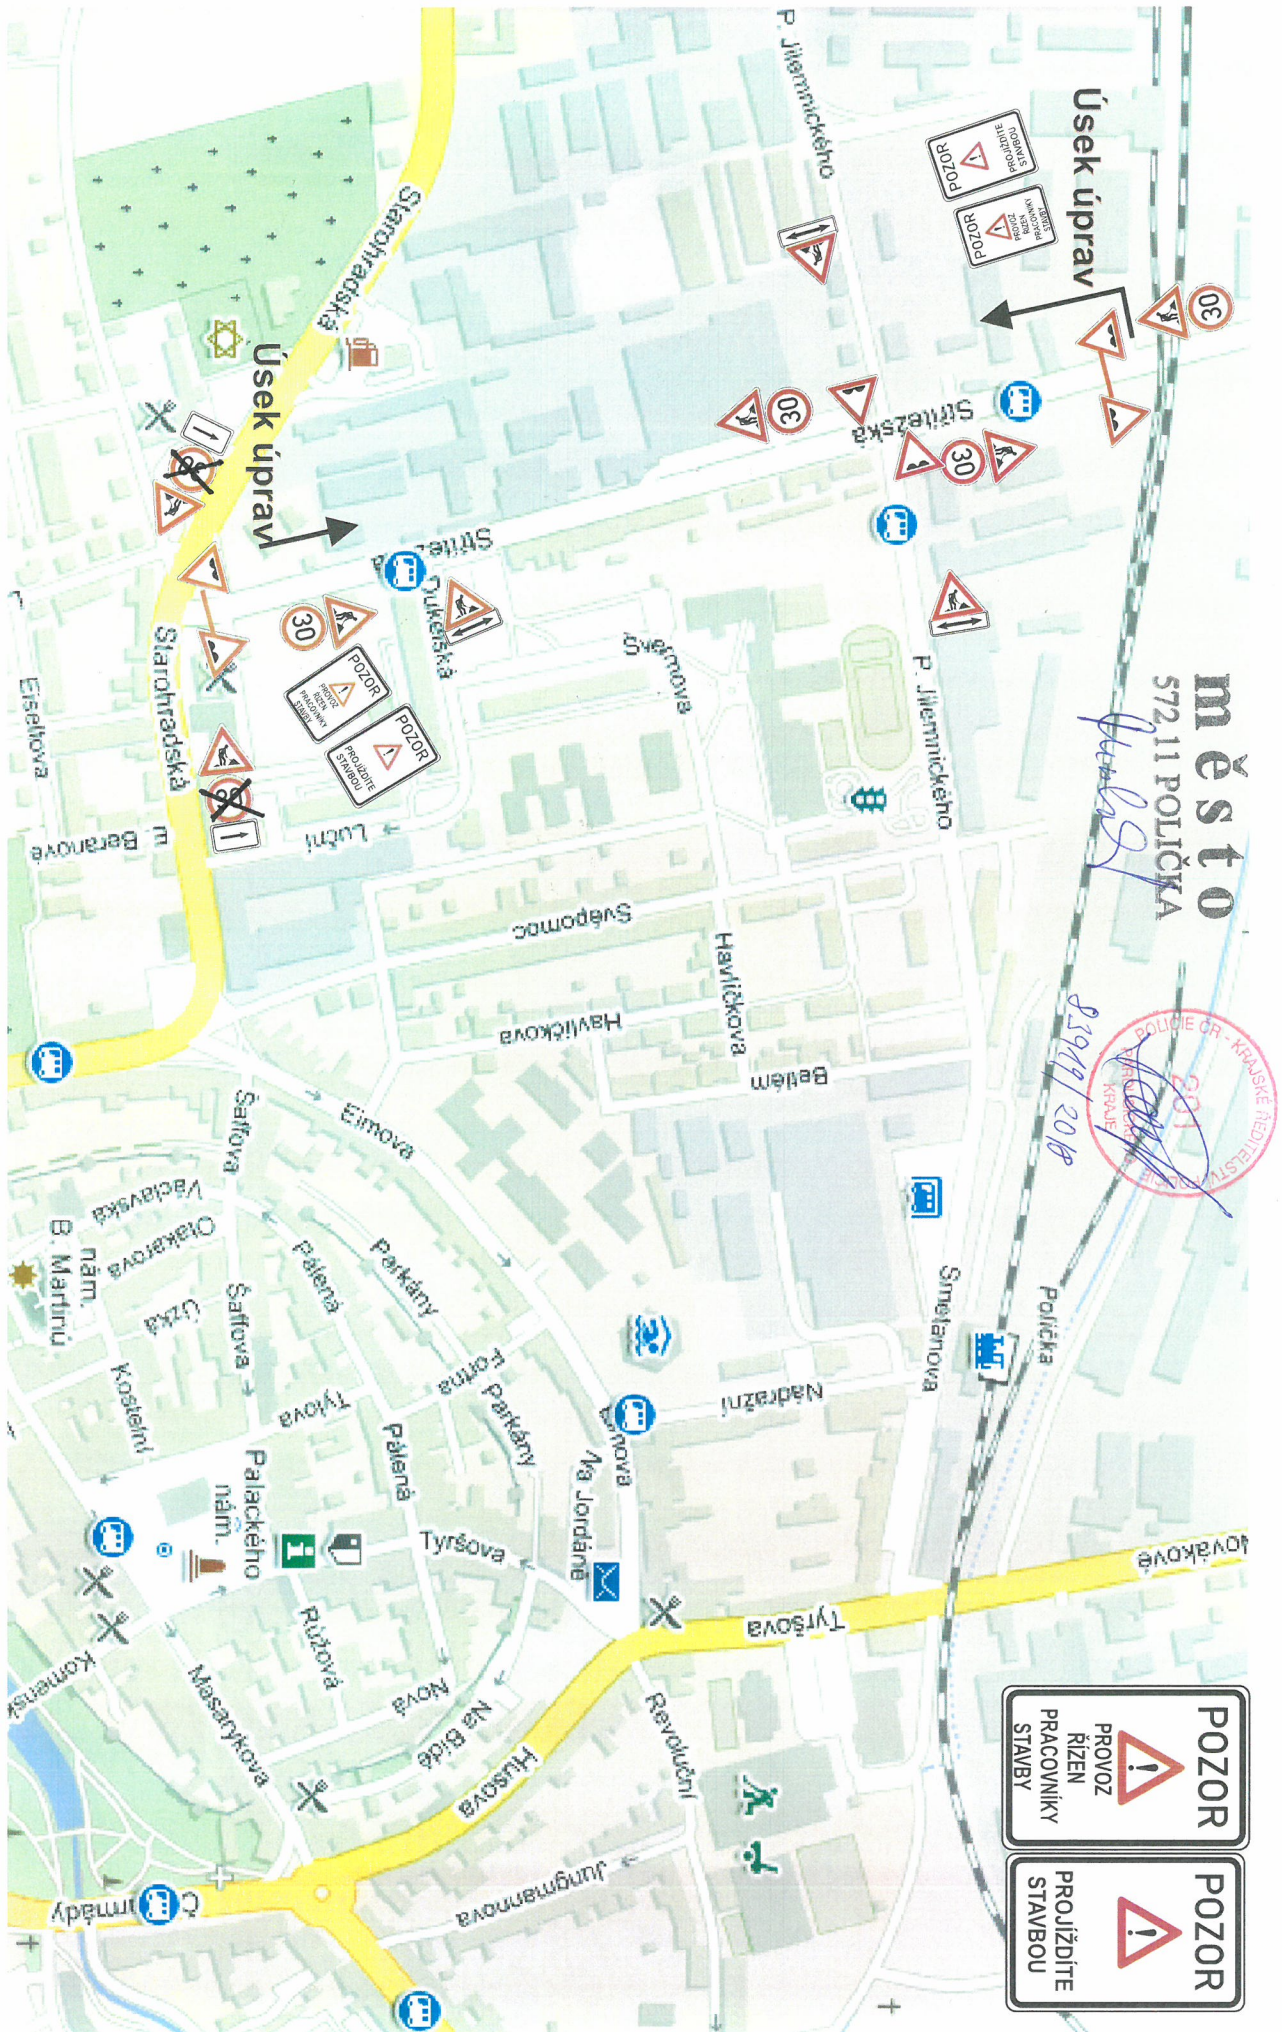