


# BITUACE 1 (POMEZI)

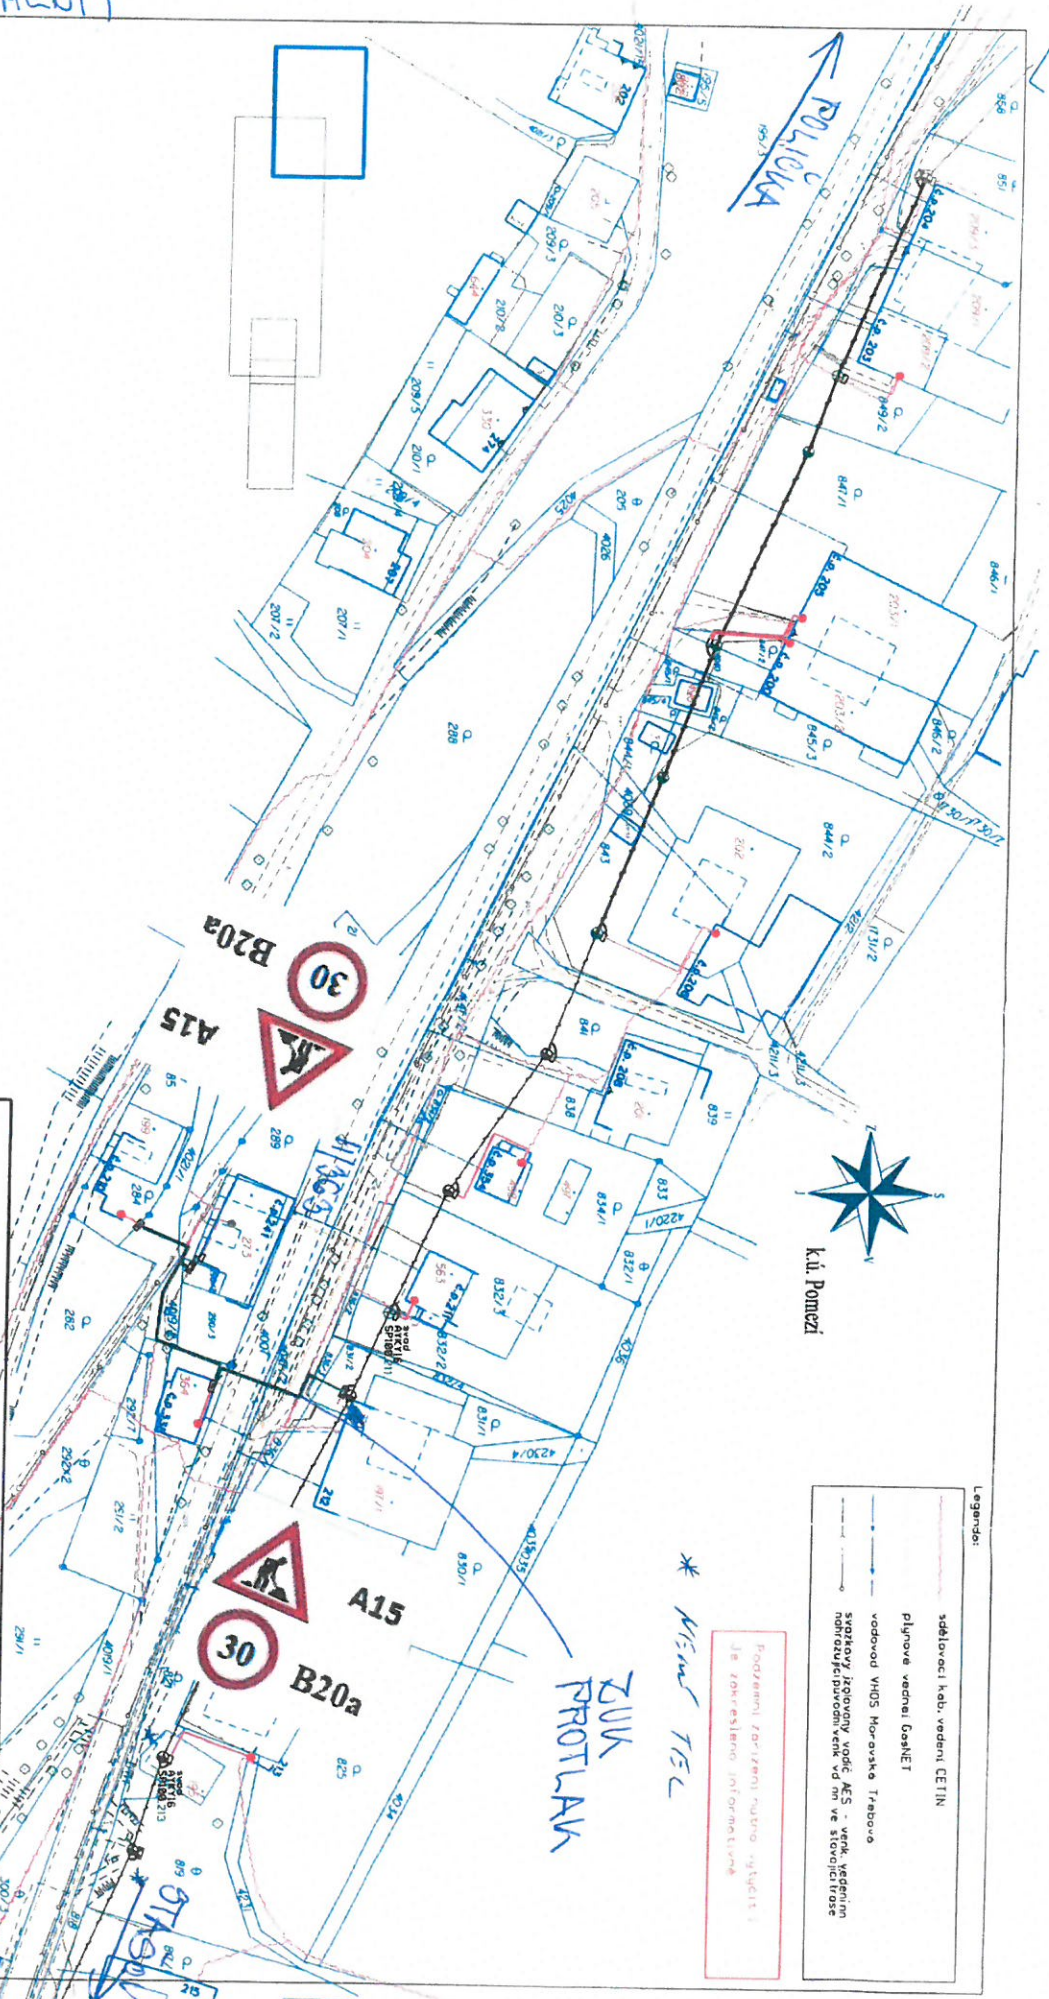

kú. Pomezí

Legenda:

|  |                                            |
|--|--------------------------------------------|
|  | sčítavaci kab. vedení ČETIN                |
|  | plinyové vedení DASHLET                    |
|  | vodovod VHD5 Moravsko Třebouva             |
|  | světlový železný most AČS - venk. vedením  |
|  | notrozující povrch venk. v d m ve stovcích |

Podzemní zařízení (včetně) je zobrazeno informovaně

\* Křm. TEL

ZUK PROTAN

|   |                     |
|---|---------------------|
| <p><b>VČE-montaže, a.s.</b><br/>Arnošta z Pardubic 2082, Pardubice</p>                                                               |                     |
| Zpracoval PD:   |                     |
| <p><b>MONTPROJEKT, a.s.,</b> Arnošta z Pardubic 2082, 531 17 Pardubice<br/>Projekt stávk. Litomyšl, Litická 934, 570 01 Litomyšl</p> |                     |
| Vypracoval:   | Petr Saláček        |
| Investor stavby:   | Ing. Miroslav Mergl |
| <p><b>ČEZ Distribuce, a.s.,</b> Teplická 874 / 8, 405 02 Děčín IV - Podmokly</p>                                                     |                     |
| Místo stavby:   | Pomezí u Políčky    |
| Obsah výkresu:   | Kat. území Pomezí   |
| <p><b>Situční plán - stávající podzemní zařízení</b></p>                                                                             |                     |
| Název stavby:   |                     |
| <p><b>Pomezí rekonstrukce na náhradu SV_789</b></p>                                                                                  |                     |
| <p><b>6</b></p>   |                     |