



KUPAX00QX6IP



**Krajský úřad
Pardubického kraje**
ODSH - oddělení silničního hospodářství a dopravní obslužnosti

Číslo jednací: KrÚ 33069/2019-Li
Spisová značka: SpKrÚ 33066/2019 ODSH OSH

Pardubice 29. dubna 2019

Veřejná vyhláška
Opatření obecné povahy

Krajský úřad Pardubického kraje, odbor dopravy a silničního hospodářství, jako věcně a místně příslušný správní úřad dle ustanovení § 124 odst. 4 písm. b) a ustanovení § 77 odst. 1 písm. b) zákona č. 361/2000 Sb., o provozu na pozemních komunikacích a o změnách některých zákonů, ve znění pozdějších předpisů (dále jen „zákon o silničním provozu“), podle ustanovení § 173 zákona č. 500/2004 Sb., správní řád, ve znění pozdějších předpisů (dále jen správní řád), na základě žádosti společnosti **SKANSKA, a.s.** (IČ 26271303) se sídlem Křižíkova 682/34a, Karlín, 186 00 Praha 8, středisko Litomyšl, T. G. Masaryka 985, 570 01 Litomyšl, podané dne 29. 04. 2019,

s t a n o v u j e
přechodnou úpravu provozu na pozemních komunikacích

pro dopravní omezení a částečnou uzavírku silnice I/34 v zastavěné obci Polička (ulice Čsl. armády a Hegerova), v místě stávající okružní křižovatky silnice I/34 x II/360 (ul. Husova) x MK ul. Masarykova, v km cca 181,800 provozního staničení silnice I/34, umístěním přechodného dopravního značení dle příloh č. 1 - 4, které jsou nedílnou součástí tohoto stanovení, za níže uvedených podmínek.

Dopravní značení provedte jako: dopravní zařízení a přenosné svislé dopravní značky.

Velikost dopravního značení: základní rozměrová řada

Provedení dopravního značení: retroreflexní.

Platnost úpravy: **od 13. května 2019 do 31. srpna 2019.**

Důvod dopravního omezení: Provádění stavebních prací na rekonstrukci okružní křižovatky v rámci akce „**I/34 Polička, rekonstrukce okružní křižovatky s II/360**“.

Osoba (organizace) odpovědná za řádné provedení úpravy:

p. **Jaroslav Renza**, SKANSKA, a.s., středisko Litomyšl, telefon **737 257 362**.

Kontaktní osoba zodpovědná za dodavatele přechodného dopravního značení – pan **Stanislav Andrie**, pracovník společnosti Jast s.r.o., Doudleby nad Orlicí, telefon **724 120 406**.

Další podmínky pro osazení přechodné úpravy provozu:

1. Přenosné dopravní značení musí být umístěno přesně dle přiložených schémat.

Pro umístění přenosného dopravního značení nesmí být využívány sloupky stávajícího svislého dopravního značení.

2. Přenosné dopravní značky musí být umístěny na sloupcích červeno-bíle pruhovaných, spodní okraj přenosné dopravní značky musí být min. 0,6 m nad niveletou vozovky.

3. Pokud není stanoveno jinak, umístění přenosných dopravních značek musí splňovat podmínky stanovené v TP č. 66 - Zásady pro označování pracovních míst na pozemních komunikacích schválené MD ČR (3. vydání z roku 2015).

V případě rozporu přechodné úpravy provozu se stávající místní úpravou, musí být stávající dopravní značení zakryto nebo přeškrtnuto podle TP 66.

4. Ze strany žadatele nesmí během provádění stavebních prací dojít k ohrožení BESIP a musí být dbáno o neporušenost a úplnost dopravního značení.

5. Dopravní značky nesmí zasahovat do průjezdního profilu komunikace. Vnitřní okraj značky bude 0,5 m až 2 m od okraje vozovky nebo chodníku (u vozovek se zpevněnou krajnicí od vnějšího okraje zpevněné krajnice).

6. Viditelnost DZ musí být zajištěna ze vzdálenosti 50 m. Vzájemná vzdálenost DZ musí být dle podmínek TP-66, v případě potřeby upřesněte na základě pokynů Policie ČR DI.

V případě snížené viditelnosti musí být každá překážka silničního provozu řádně osvětlena (dle TP 66); to platí i pro vozidla stojící na krajnici nebo pracovní místo a jiné překážky na pozemní komunikaci.

Pracovní místo musí být odděleno od silničního provozu dopravním zařízením Z4 v celé délce pracovního místa.

Dopravní zařízení Z4 a dopravní značení A 15 musí být v případě snížené viditelnosti doplněny o výstražná světla oranžové barvy.

V případě nerovností na vozovce bude doplněna DZ A7a – „Nerovnost vozovky“.

Případná technika či materiál musí být umístěny tak, aby nebyly překážkou v rozhledu.

7. Silniční provoz ve směru Hlinsko – Svitavy a opačně bude veden po celou dobu provádění prací kyvadlově, po staveništi – po silnici I/34, obousměrně. Provoz bude veden ve volném vyhrazeném jízdním pruhu o šířce min. 3,0 m s volnou šířkou min. 3,5 m.

Linkové autobusy odbočí ze silnice I/34 – ul. Starohradská na objíždňovou trasu po ul. Střítežská (III/36029), ul. P. Jilemnického, ul. Smetanova. Tato objíždňovka pro autobusy je o b o u s m ě r n á .

Tranzitní provoz (nákladní vozidla s celkovou hmotností **nad 12 tun**) rovněž odbočí ze silnice I/34 – ul. Starohradská na objíždňovou trasu po ul. Střítežská (III/36029), ul. P. Jilemnického, ul. Smetanova, a bude pokračovat dál po silnici II/360 (ul. Tyršova) směrem na Lezník, Pohodlí, Litomyšl, dále na světelné křižovatce odbočí na I/35 a budou pokračovat směrem na Koclířov a dále po I/34 směrem na Svitavy/Poličku. Tato objíždňovka pro tranzitní vozidla je j e d n o s m ě r n á a platí pouze pro směr Polička – Litomyšl – Svitavy.

8. Objíždňové trasy na silnicích II. a III. třídy a na místních komunikacích v obvodu města Polička budou značeny přenosným dopravním značením dle Stanovení přechodné úpravy provozu na pozemních komunikacích, které vydá MěÚ Polička, odbor dopravy, společně s uzavírkou silnic a místních komunikací v obvodu města Polička v samostatném řízení.

9. Barevně i provedením musí dopravní značky odpovídat ČSN 018020 a vyhlášce č. 294/2015 Sb.

10. Ve smyslu § 78 odst. 3 zákona o silničním provozu se k zajištění bezpečnosti a plynulosti silničního provozu povoluje užívání přenosných dopravních značek, po dobu nezbytně nutnou. Přenosné značení musí být zajištěno tak, aby vlivem povětrnostních podmínek a provozu vozidel nedošlo ke změně jejich polohy.

Po ukončení prací musí být dopravní značení pro uzavírkou neprodleně odstraněno.

11. Realizace přechodné úpravy provozu se podmiňuje existencí pravomocného rozhodnutí o částečné uzavírci silnice I/34 č. j. **KrÚ 33067/2019-Li**.

12. Toto stanovení přechodné úpravy silničního provozu musí být na místě předloženo kontrolním orgánům.

Krajský úřad Pardubického kraje, odbor dopravy a silničního hospodářství, si vyhrazuje právo toto stanovení přechodné úpravy provozu změnit nebo doplnit pokud si to bude vyžadovat veřejný zájem.

O d ů v o d n ě n í :

Žadatel – společnost SKANSKA, a.s. požádala dne 29. 04. 2019 Krajský úřad Pardubického kraje, odbor dopravy a silničního hospodářství, o stanovení přechodné úpravy provozu z důvodu provádění stavebních prací při opravě okružní křižovatky silnic I/34 x II/360 v zastavěné obci Polička. K žádosti bylo doloženo písemné vyjádření příslušného orgánu policie - Policie České republiky, Krajského ředitelství policie Pardubického kraje, Územního odboru Svitavy, dopravního inspektorátu, vydané pod čj. KRPE-32207-1/ČJ-2019-170906 ze dne 18.04.2019.

Správní orgán žádost posoudil dle platné právní úpravy, dle zákona č. 361/2000 Sb., o provozu na pozemních komunikacích a o změnách některých zákonů, v platném znění a dle vyhlášky č. 294/2015 Sb., ve znění pozdějších předpisů.

V souladu s ustanovením § 77 odst. 5 zákona o silničním provozu, nedoručoval zdejší úřad návrh opatření obecné povahy a nevyzýval dotčené osoby k podávání připomínek nebo námitek.

Poučení:

Proti opatření obecné povahy v souladu s ustanovením § 173 odst. 2 správního řádu, nelze podat opravný prostředek.



otisk úředního razítka

Ing. Ladislav Umbraun
vedoucí odboru dopravy
a silničního hospodářství,
v zastoupení Mgr. Aleš Korejtko
vedoucí oddělení dopravy

Příloha: schéma přechodného dopravního značení č. 1 - 4.

Toto opatření obecné povahy musí být vyvěšeno po dobu 15 ti dnů na úřední desce orgánu, který písemnost doručuje a dále na úřední desce Městského úřadu Polička, Litomyšl, Svitavy a Obecního úřadu Květná, a zveřejněno způsobem umožňujícím dálkový přístup.

Toto opatření obecné povahy nabývá účinnosti pátým dnem po vyvěšení.

Vyvěšeno dne:

Sejmuto dne:

.....
Razítko, podpis oprávněné úřední osoby potvrzující vyvěšení a sejmutí na úřední desce.

Rozdělovník:

SKANSKA, a.s., středisko Litomyšl T. G. Masaryka 985, 570 01 Litomyšl
Ředitelství silnic a dálnic ČR, Správa Pardubice, Hlaváčova 902, 530 02 Pardubice
Krajské ředitelství policie Pardubického kraje, Územní odbor Svitavy, dopravní inspektorát
MěÚ Polička, odbor dopravy
MěÚ Litomyšl, odbor místního a silničního hospodářství, Bří Šťastných 1000
SÚS PK, odd. MS Litomyšl


Městský úřad Polička – úřední deska
Městský úřad Litomyšl – úřední deska
Obecní úřad Květná – úřední deska

Krajský úřad Pardubického kraje – úřední deska

Na vědomí: Jast s.r.o. Doudleby nad Orlicí, p. St. Andrlé

Vyřizuje úředně oprávněná osoba Ing. Lipan (tel. 466 026 172)

(Čj. KrÚ 33069/2019-Li)

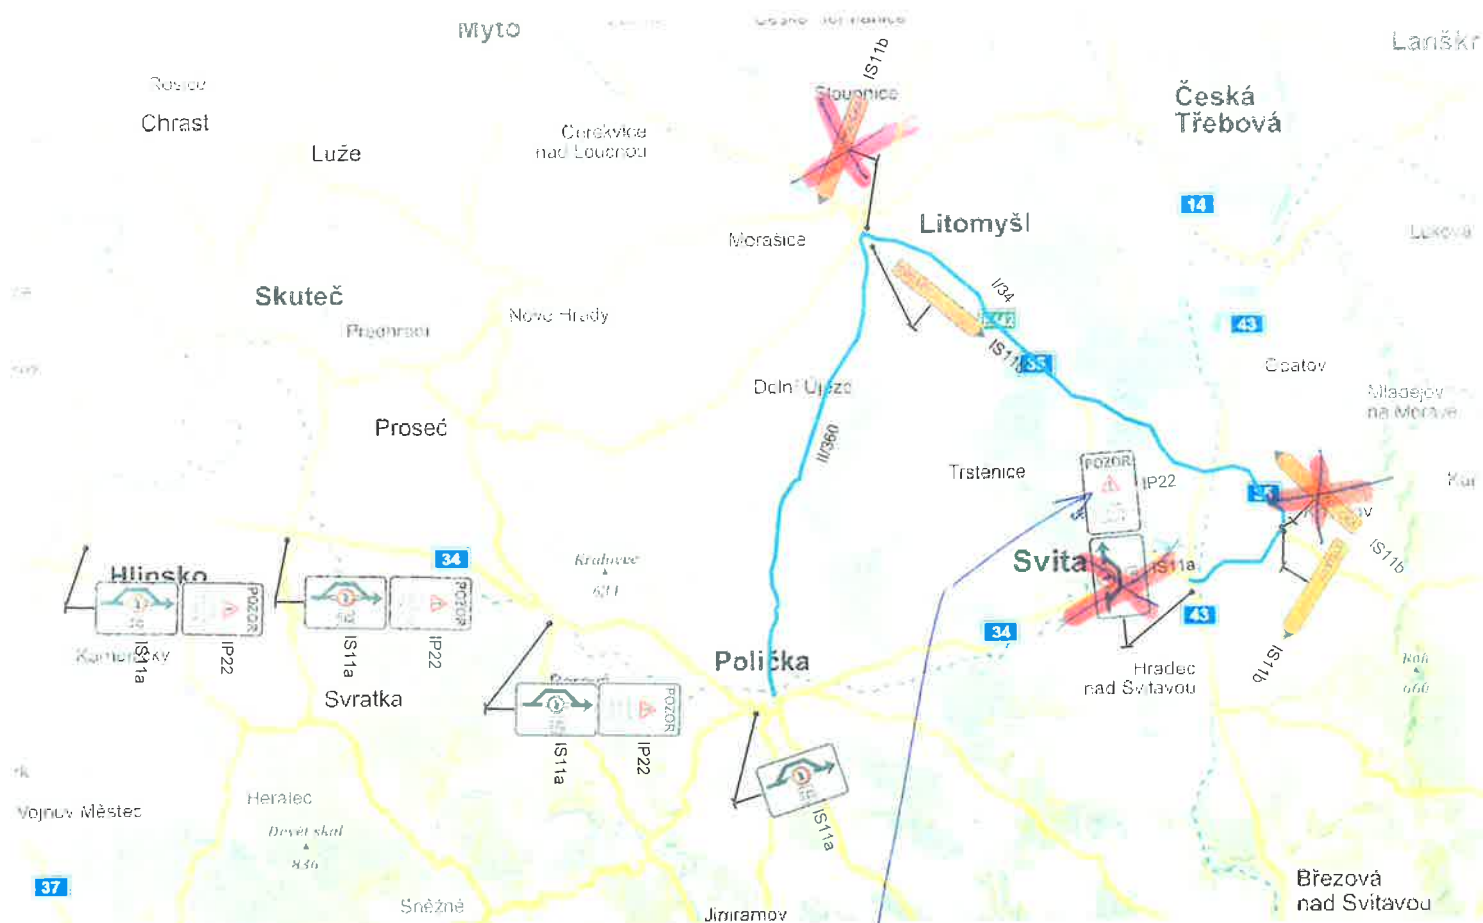

IS11a



IP22



Zodpovědný projektant	Profese	Vypracoval	Kontroloval	 Atelier malých okružních křižovatek Ing. Petra NOVOTNÉHO Hlaváčova 179 Tel. 466 531 827 464 646 342 530 02 Pardubice petr.novotny@ateliermok.eu	
Ing. P. Novotný, Ph.D., MBA	doprava	David Novotný	Ing. P. Novotný, Ph.D., MBA		
Umístění stavby: Polička, Pardubický kraj				Formát	A4
Investor stavby: ŘSD ČR				Číslo zakázky	44/1/17
I/36 Polička, rekonstrukce OK s II/360				Datum	4/2019
				Stupeň	DSP-ZDS
				Číslo kopie	
SITUACE OBJÍZDNÉ TRASY NAD 12 t				Měřítko	Číslo výkresu - E1.5




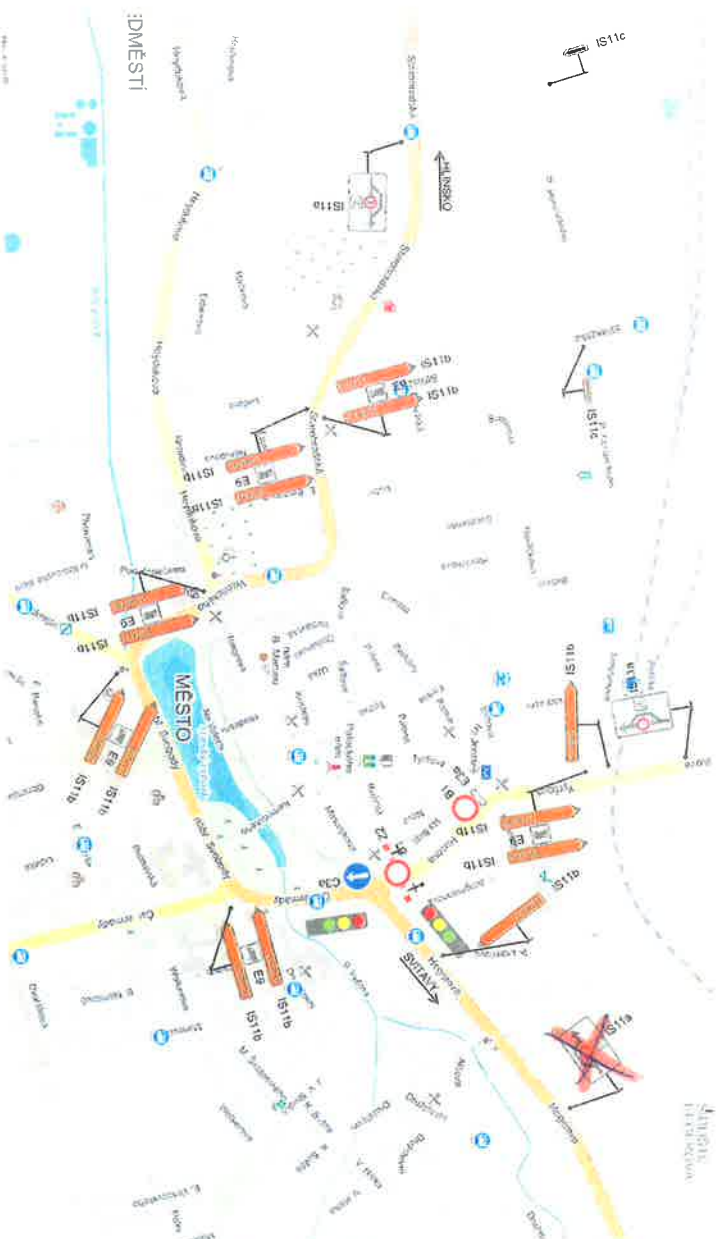


Schéma nákladního vozu

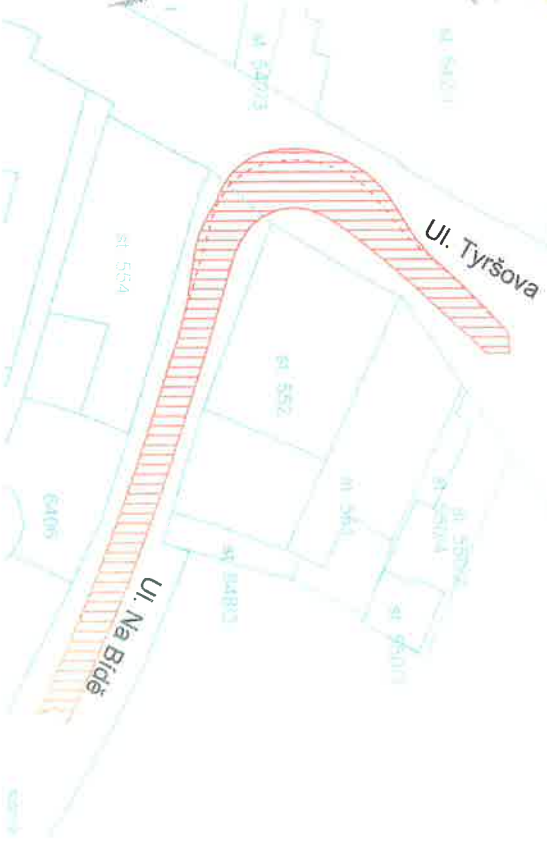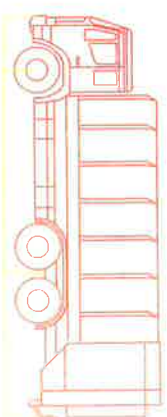

KKE - 32204/2019

12.11.2019

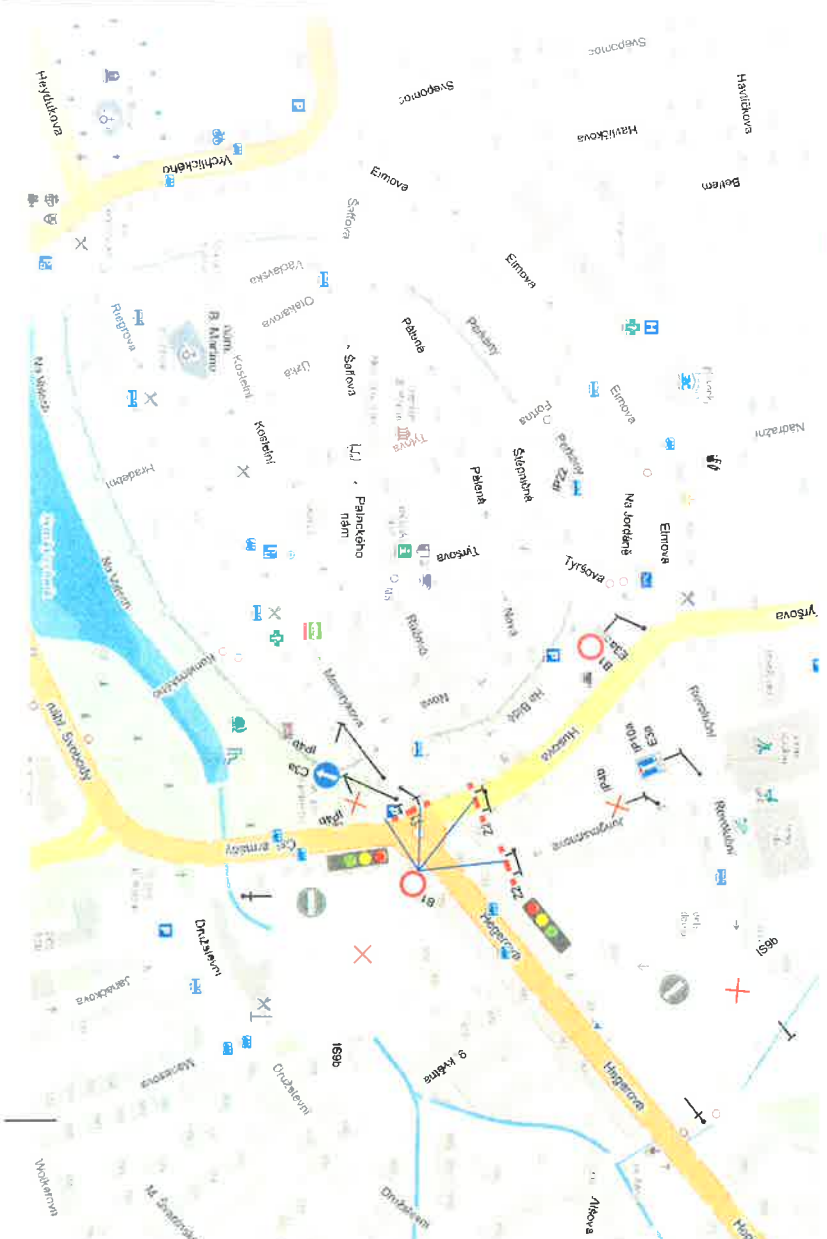

Zodpovědný projektant		Profese	Vypracoval	Kontroloval
Ing. P. Novotný, Ph.D., MBA		doprava	David Novotný	Ing. P. Novotný, Ph.D., MBA
Umístění stavby:		Polička, Pardubický kraj		
Investor stavby:		ŘSD ČR		
Formát		2x		
Číslo záležitosti		44/		
Datum		4/2		
Stupeň		DSF		
Číslo kopie				
Měřítko		Číslo výkresu		
SITUACE OBJÍZDNÉ TRASY		E1		



cca 80-100 m

KRDE-32204/2019

Podzemní sítě zakresleny dle podkladů spravovaných ÚPÚM
Před zápočtem zemišních prací nutno vyvěsit

Souřadný systém JTSK
Výškový systém B p v

Zodpovedný projektant	Profese	Vypracoval	Kontroloval
Ing. P. Novotný, Ph.D., MBA	doprava	David Novotný	Ing. P. Novotný, Ph.D., MBA
Umístění stavby: Polička, Pardubický kraj			
Investor stavby: ŘSD ČR			
Formát			
Číslo zakázky			
Datum			
Stupeň			
Číslo kopie			
Měřítko			
Cena v Kč			
1:750			
E1			