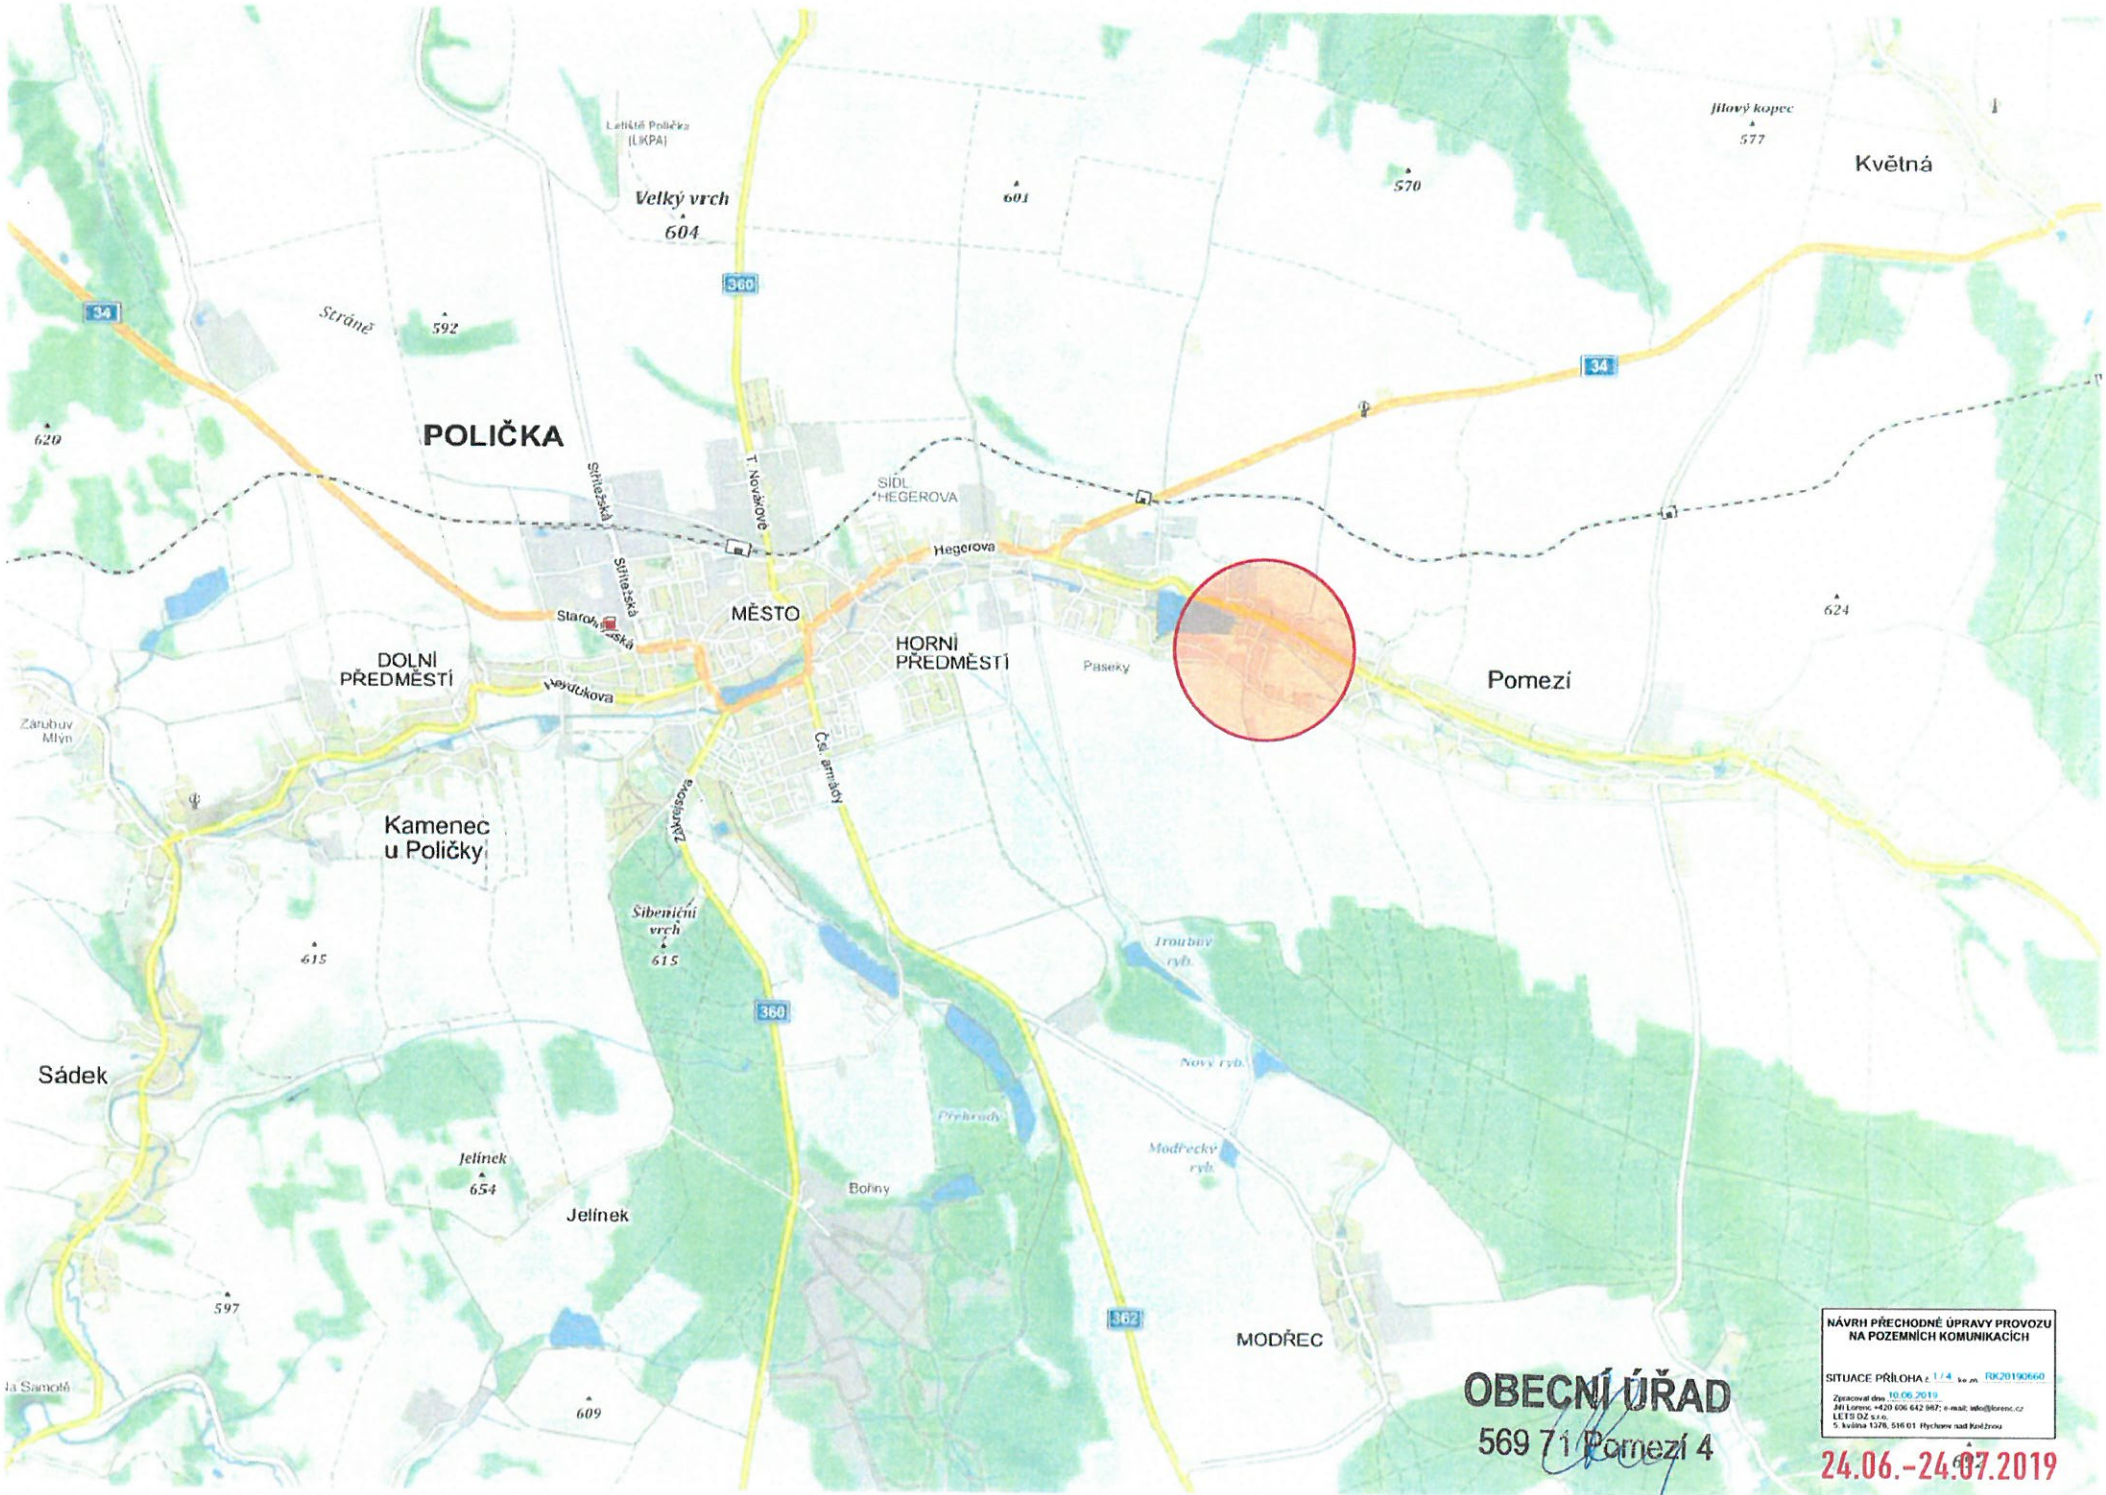

NÁVRH PŘECHODNÉ ÚPRAVY PROVOZU NA POZEMNÍCH KOMUNIKACÍCH

SITUACE PŘÍLOHA č. 1 / 4 k.o. RK20190660

Zpracoval dne 10.06.2019
Jiří Lorenc, +420 606 642 987; e-mail: info@lorenc.cz
LETS DZ s.r.o.
5. května 1378, 516 01 Rychnov nad Kněžnou

OBECNÍ ÚŘAD
569 71 Pomezí 4

24.06.-24.07.2019