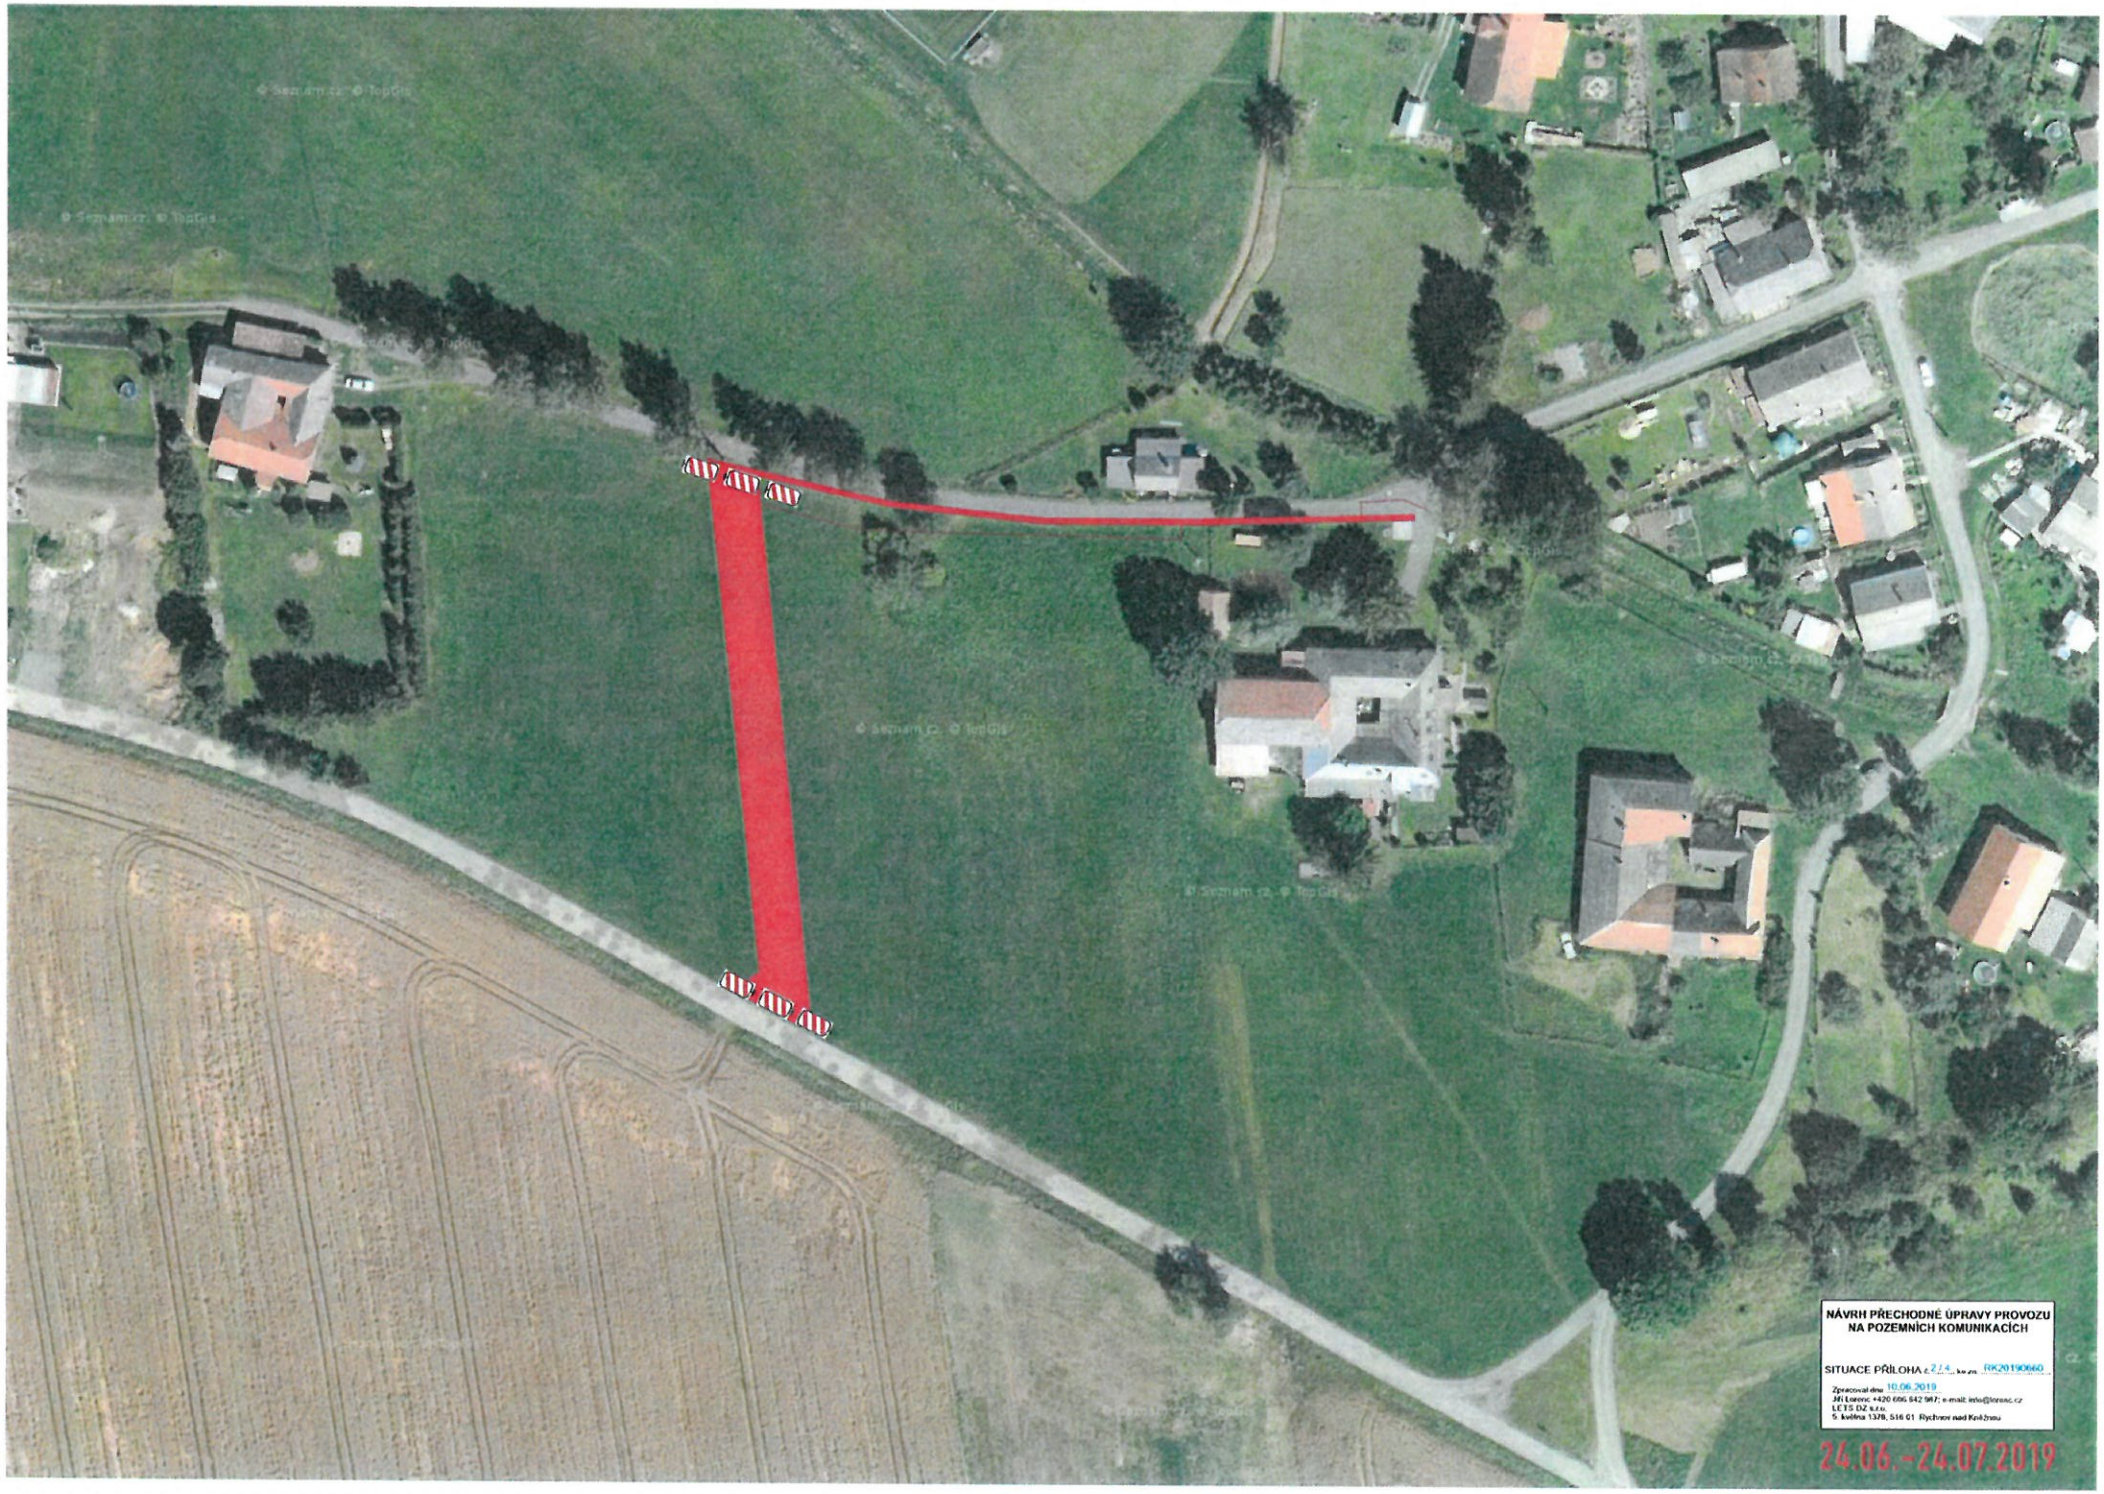
NÁVRH PŘECHODNÉ ÚPRAVY PROVOZU
NA POZEMNÍCH KOMUNIKACÍCH
SITUACE PŘÍLOHA č. 2 / 4 ke zn. RK2019066O
Zpracoval dne 10.06.2019
Jiří Lorenc +420 606 642 967; e-mail: info@lorenc.cz
LCTS DZ s.r.o.
5. května 1378, 516 01 Rychnov nad Kněžnou
24.06.-24.07.2019