


V případě potřeby řízení dopravy:

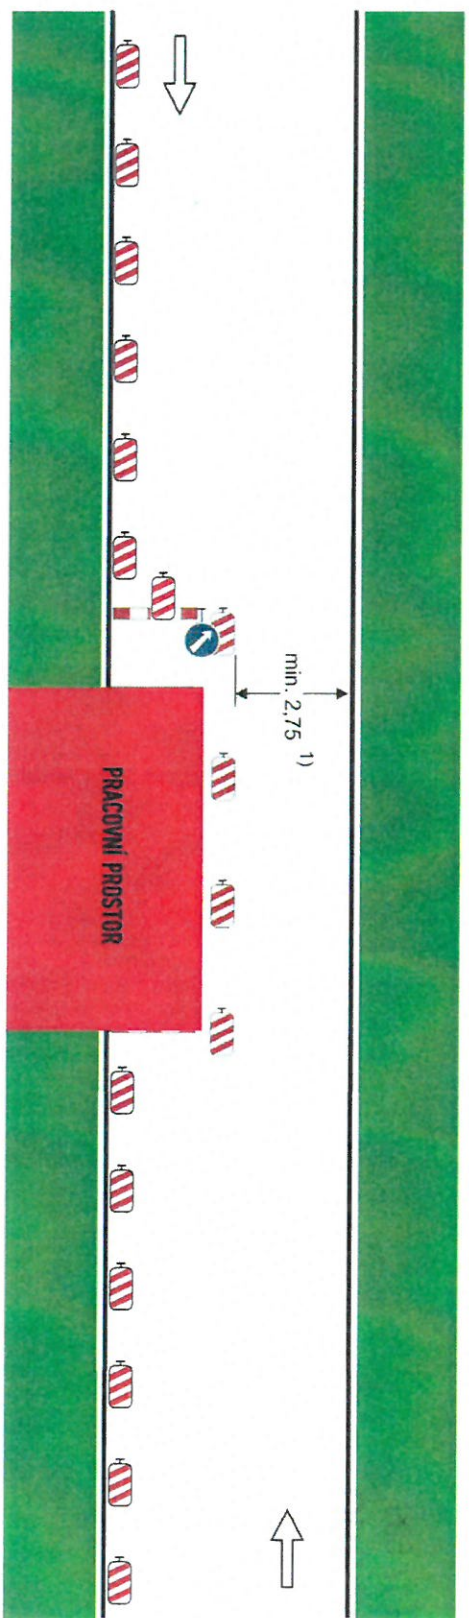

nebo:



OBEČNÍ ÚŘAD
569 74 Pomezí 4

24.06.-24.07.2019

**NAVRI PŘECHODNÉ ÚPRAVY PROVOZU
NA POZEMLÍCH KOMUNIKACÍ**

SITUACE PŘÍLOHA č. 3.4. – ke zn. 16.20150460

Zpracoval dne 10.06.2018
Jiří Křivánek +420 602 642 367; e-mail: jrk@povet.cz
5. Avenue 137A, 516 01 Písek nad Bělou Stránou