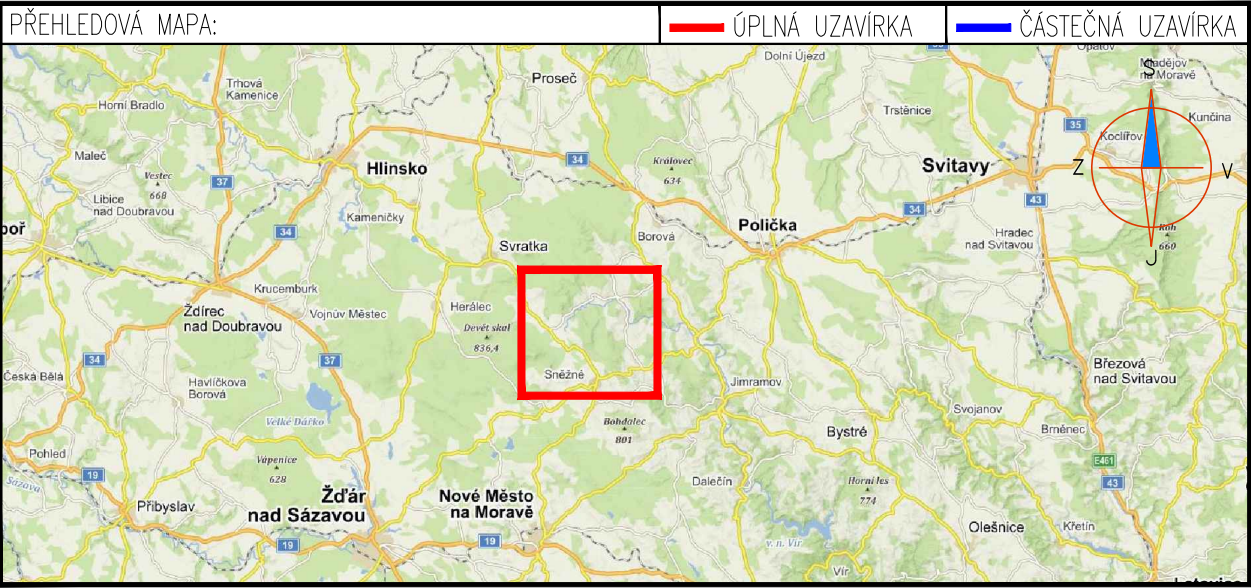
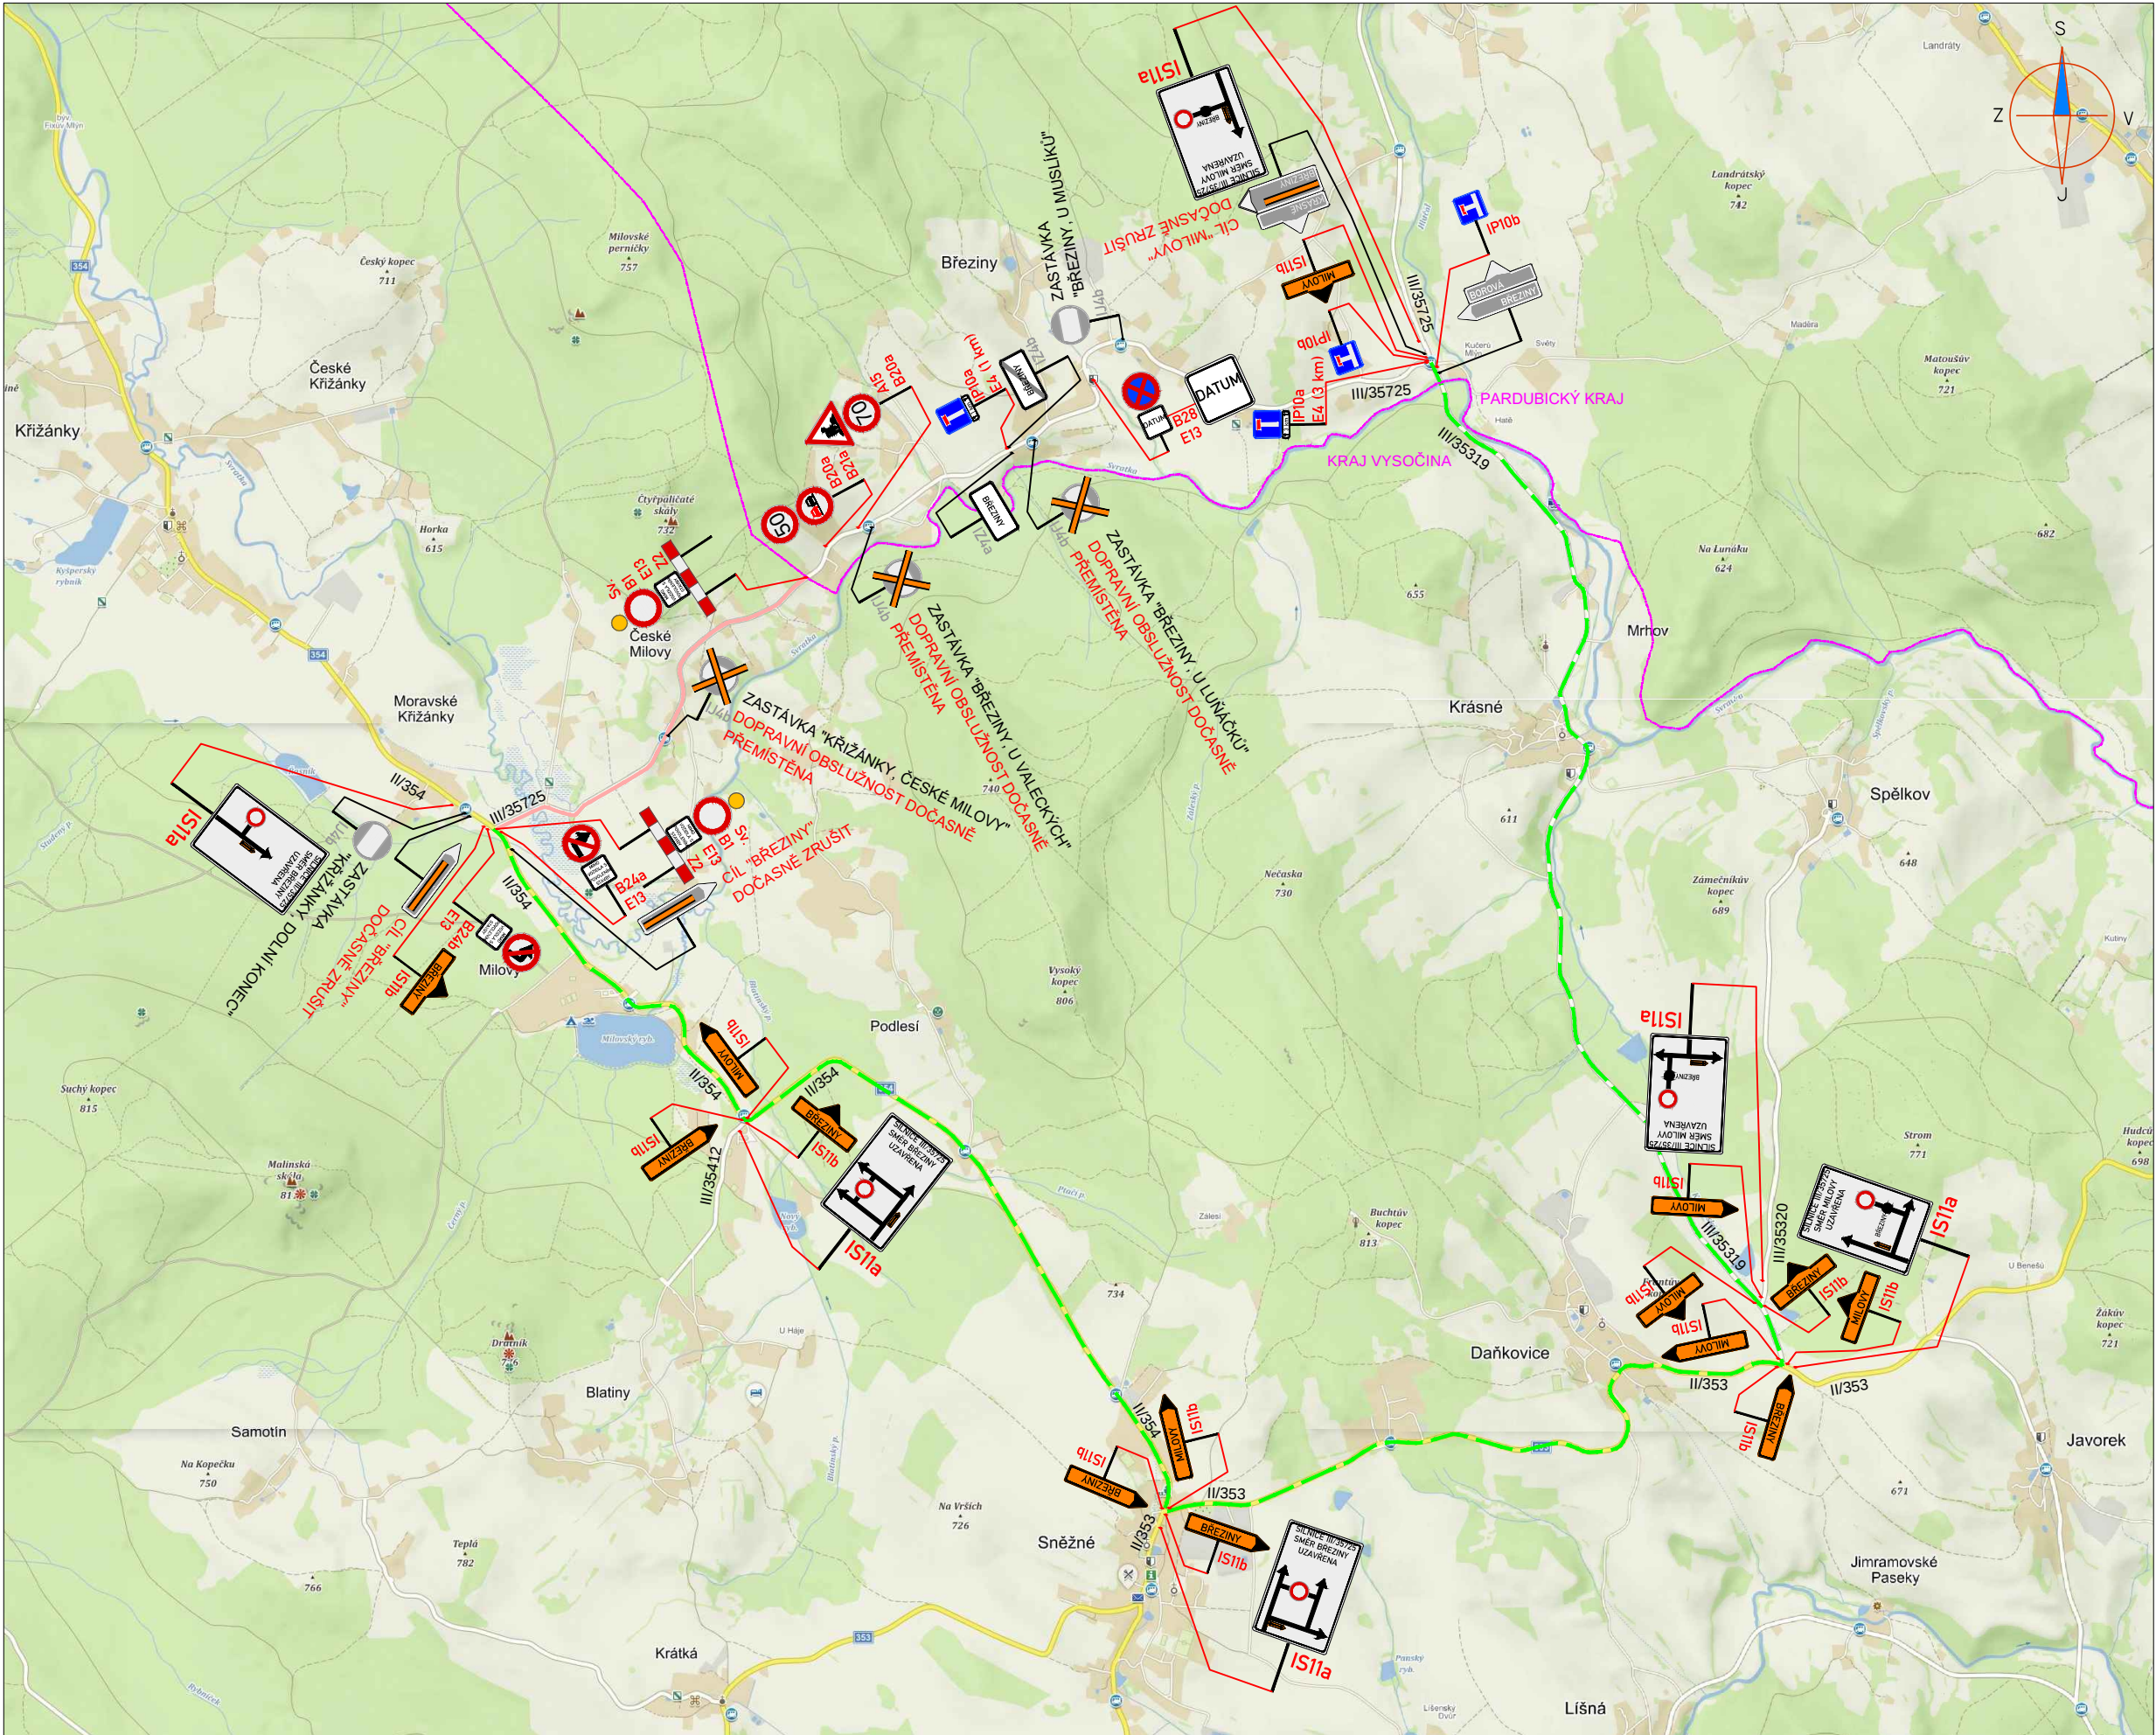




LEGENDA:

**A15** PŘECHODNÉ DOPRAVNÍ ZNAČENÍ

**IP4** STÁVAJÍCÍ DOPRAVNÍ ZNAČENÍ

**IP4** STÁVAJÍCÍ DOPRAVNÍ ZNAČENÍ DOČASNĚ ZRUŠENO DLE POPISU

 HRANICE KRAJE VYSOČINA / PARDUBICKÉHO KRAJE

**PRACOVNÍ MÍSTO**

**TEXT DODATKOVÉ TABULKY**

**OBJÍZDNÁ TRASA PRO VEŠKERÝ PROVOZ**

POZNÁMKA:

- Umístění přechodného dopravního značení dle TP č.66 (Zásady pro označování pracovních míst na pozemních komunikacích)
- Stávající dopravní značení v rozporu s přechodnou úpravou provozu bude zneplatněno škrtnutím nebo zakryto.
- Dopravní značení B28 umístěno 7 dní před zahájením stavby.

Investor:

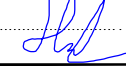
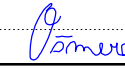
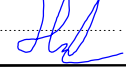
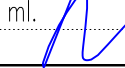
Krajská správa a údržba silnic Vysočiny
příspěvková organizace



Krajská správa a údržba silnic Vysočiny
příspěvková organizace

Kosovská 1122/16, 586 01 Jihlava
IČO: 00090450

ZNAMKOM Vysočina s.r.o. / SÍDLLO: KOUNICOVA 297/38, 602 00 BRNO / E-MAIL: INFO@ZNAMKOMVYSOCINA.CZ / TEL: 725 015 243 / PRACOVNÍSTĚ: HOSOV 55, 586 01 JIHLAVA

Zodpovědný projektant: Karel HANÁK podpis: 	Hlavní inženýr projektu: Petr OŠMERA podpis: 
Vypracoval: Karel HANÁK podpis: 	Technická kontrola: Petr BEDNÁŘ ml. podpis: 



Okres: Žďár nad Sázavou	Číslo zak.: 20Z00001
Uzavřena silnice: III/35725 – úplná uzavírka	Datum: 18.03.2020
Staničení uzavírky: KM 7,151 – KM 8,995	Formát: 297x570
Akce: III/35725 - HR.KR.PCE - ČESKÉ MILOVY - KŘÍŽ. II/354	Číslo přílohy: 1
Objekt: DOPRAVNÍ OPATŘENÍ BĚHEM VÝSTAVBY	