


II/353 Rekonstrukce silnice v Kamenci u Poličky

Operativní pracovní místo pro přípravné a dokončovací práce v termínu od 8.4.2020 do 4.9.2020

OPRAVA OPĚRNÉ ZDI

KYVADLOVÝ PROVOZ ŘÍZENÝ SEMAFOROVOU SOUPRAVOU

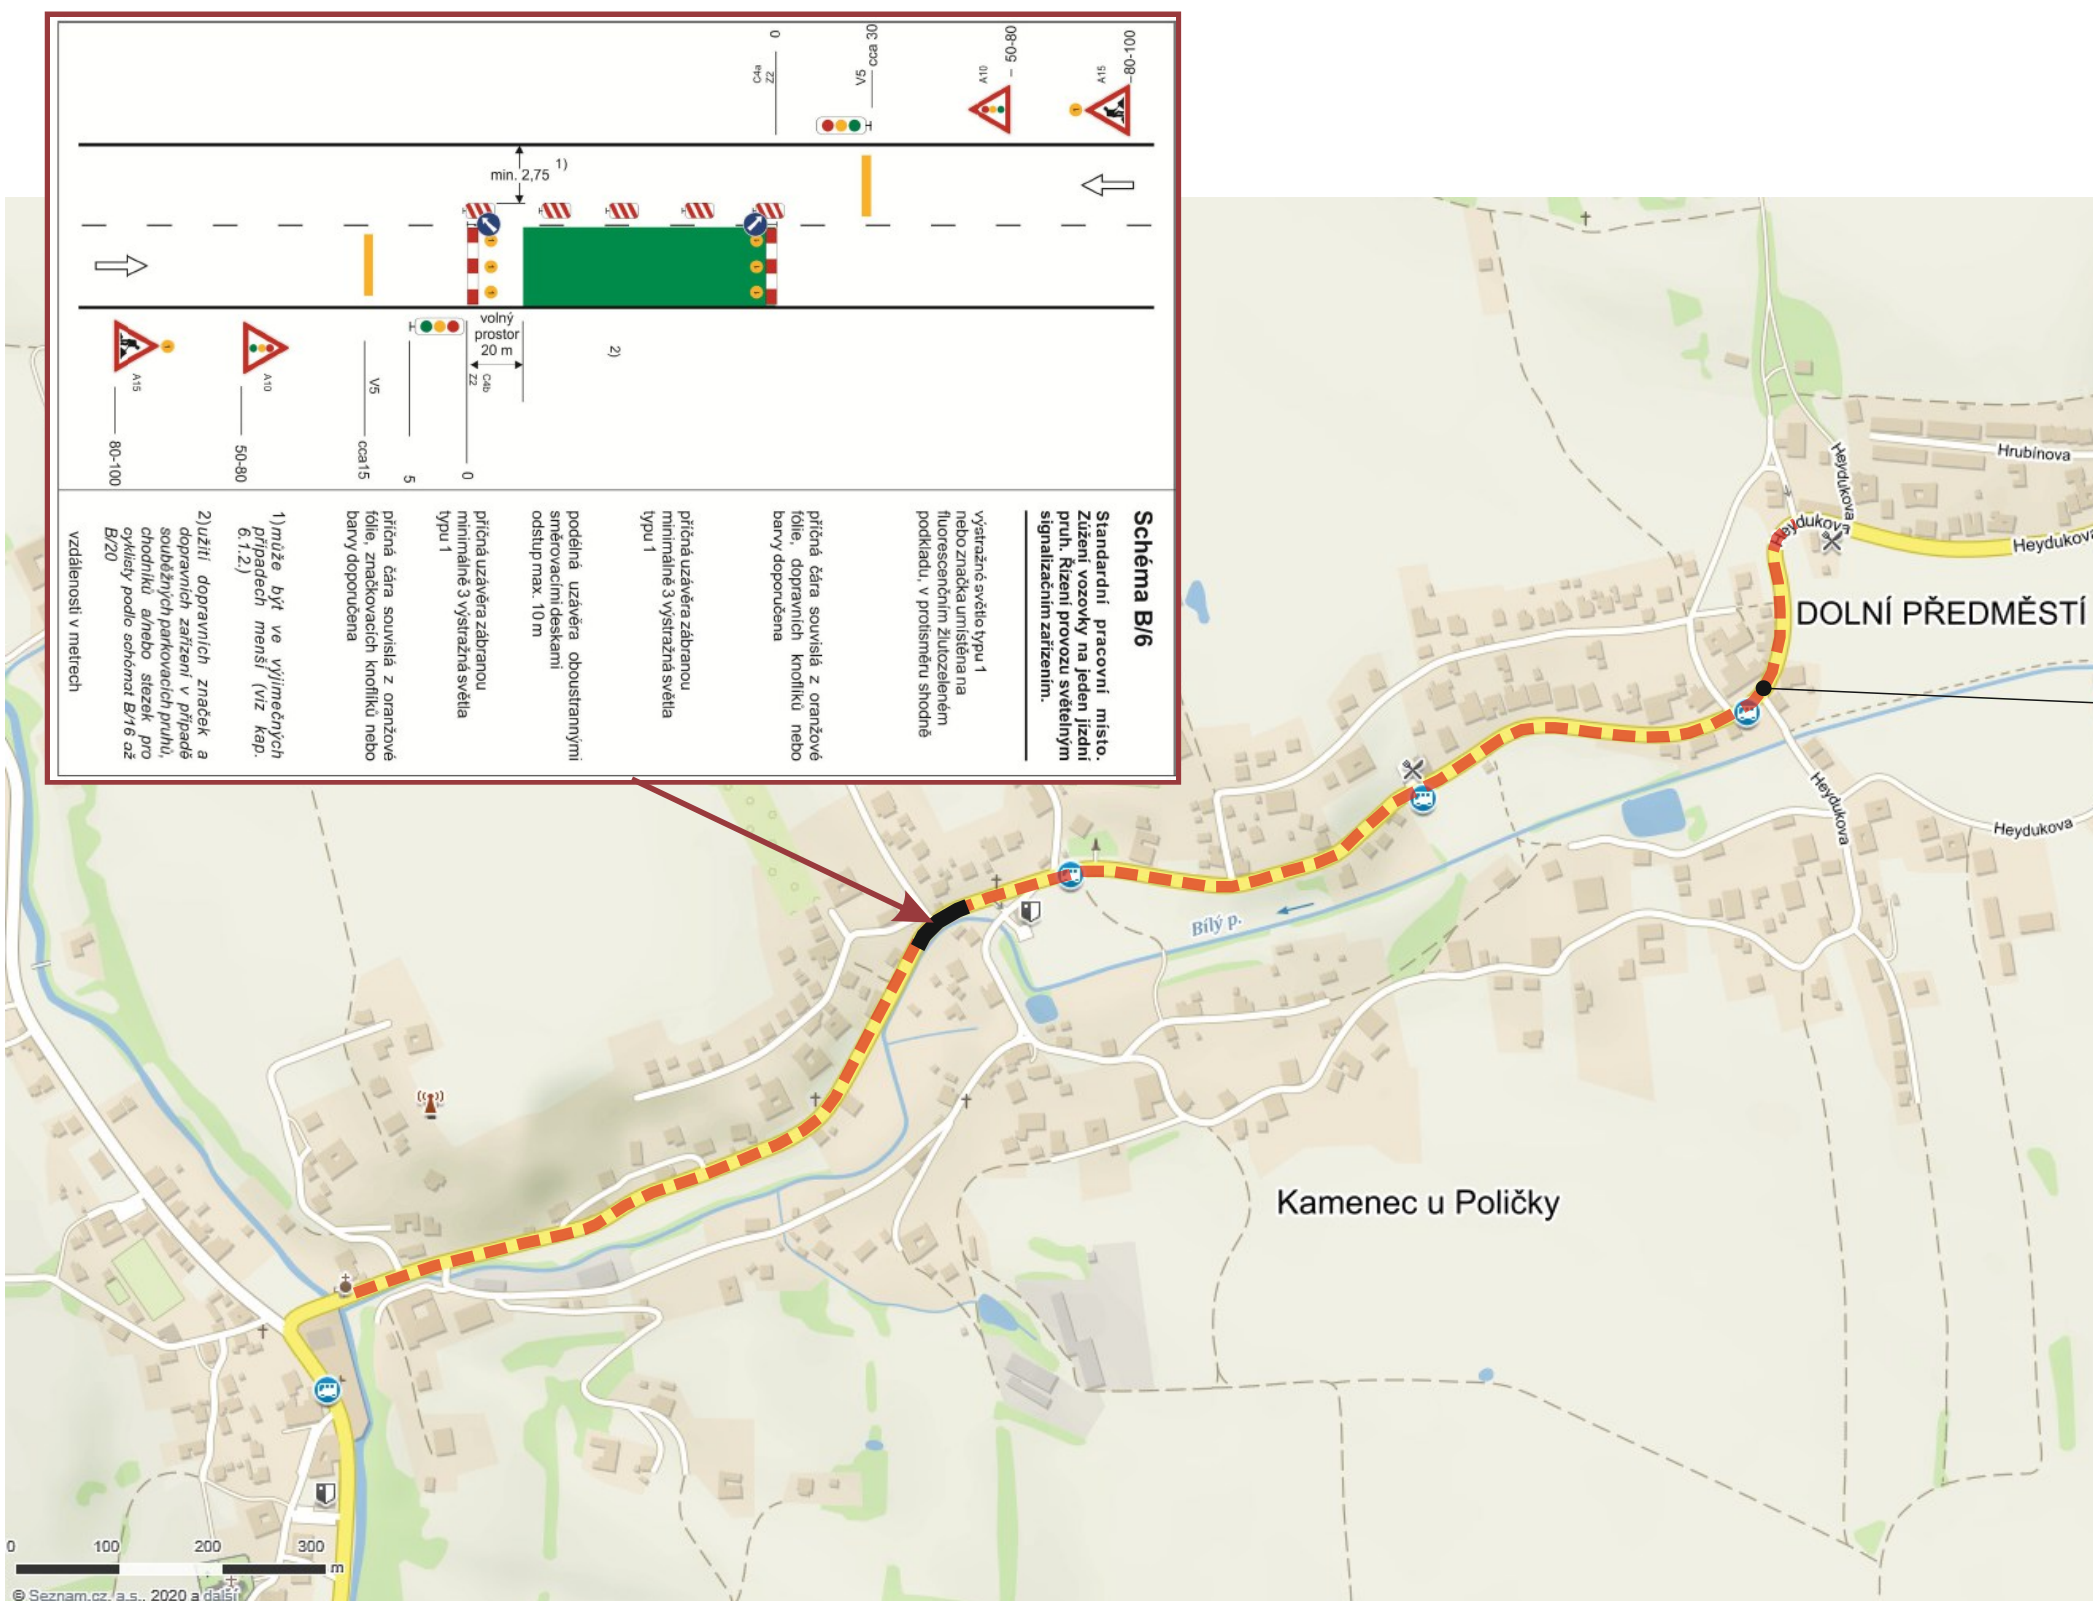

OPERATIVNÍ PRACOVNÍ MÍSTO
v celém úseku stavby řízeno pracovníky stavby

