


SITUACE - POLIČKA

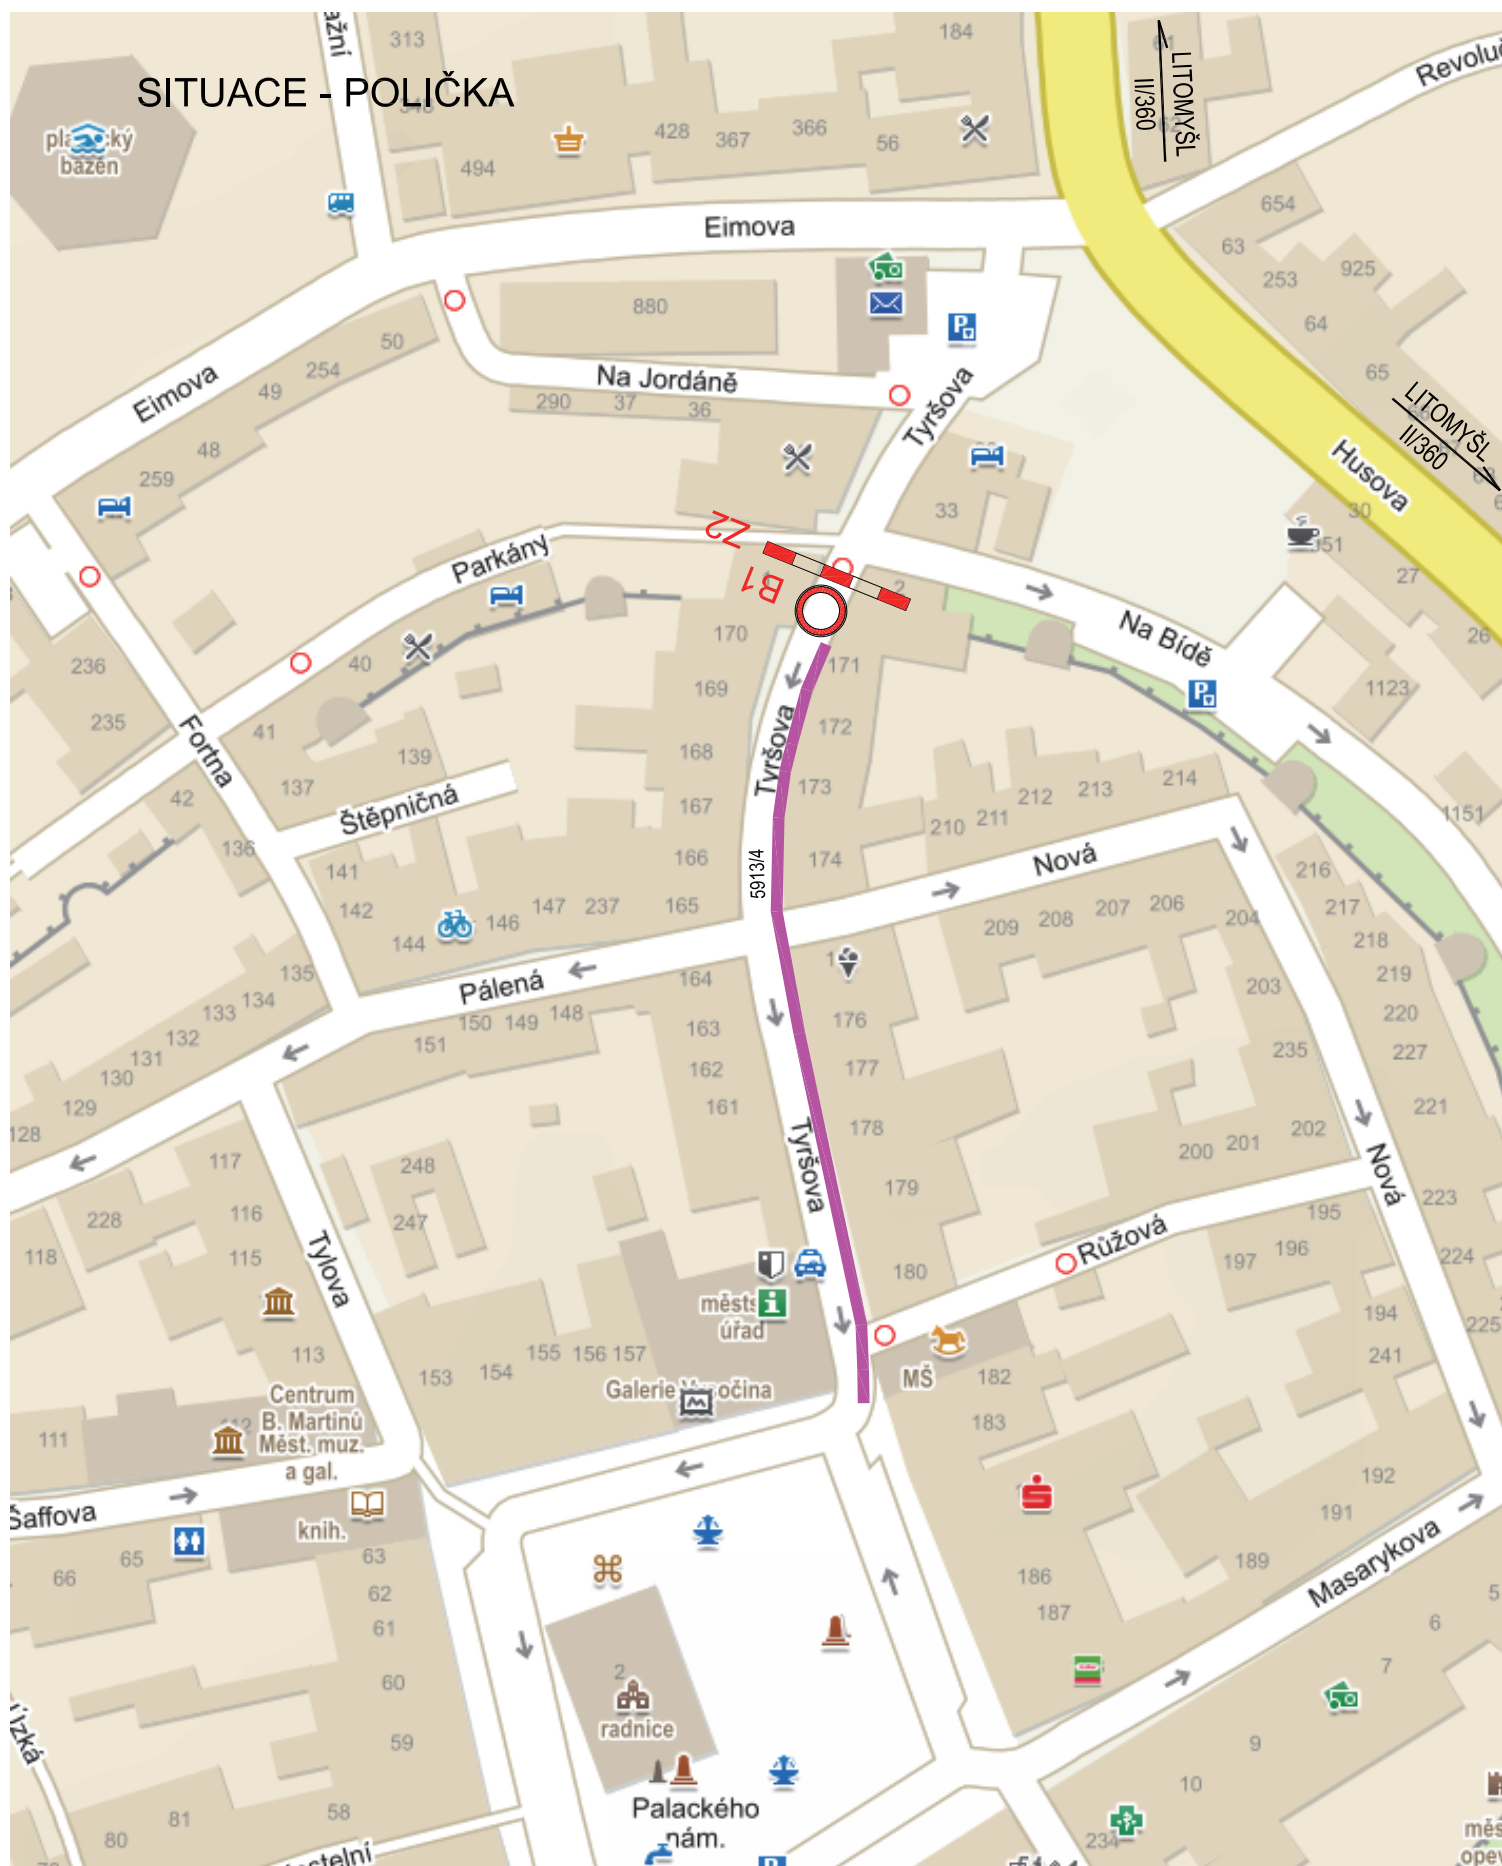

uzavírka místní komunikace ulice Tyršova v Poličce
doba trvání uzavírky: dne 2. 5. 2020 od 9 hod do 15 hod

Svislé dopravní značení

B1 - zákaz vjezdu všech vozidel v obou směrech

Z2 - zábrana pro označení uzavírky

termín přechodné úpravy provozu: dne 2. 5. 2020 od 9 hod do 15 hod

