
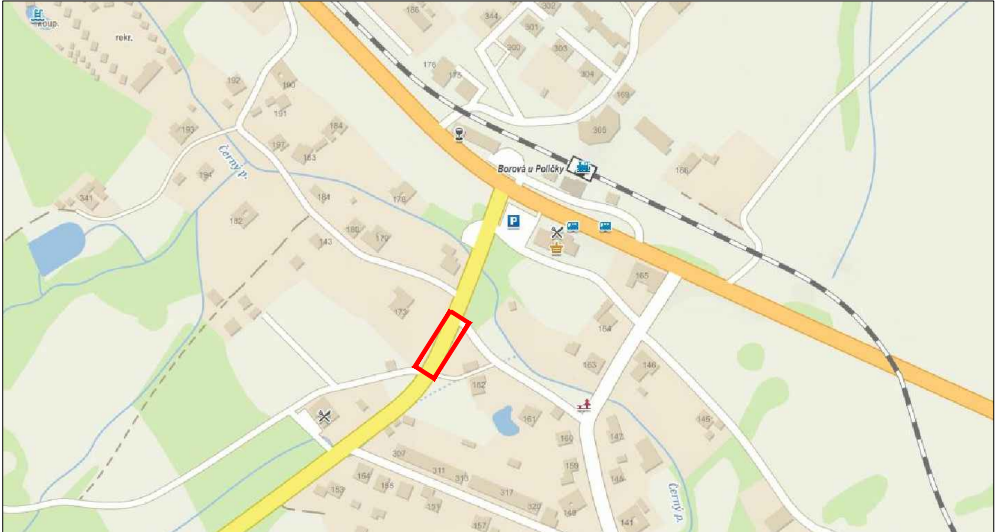


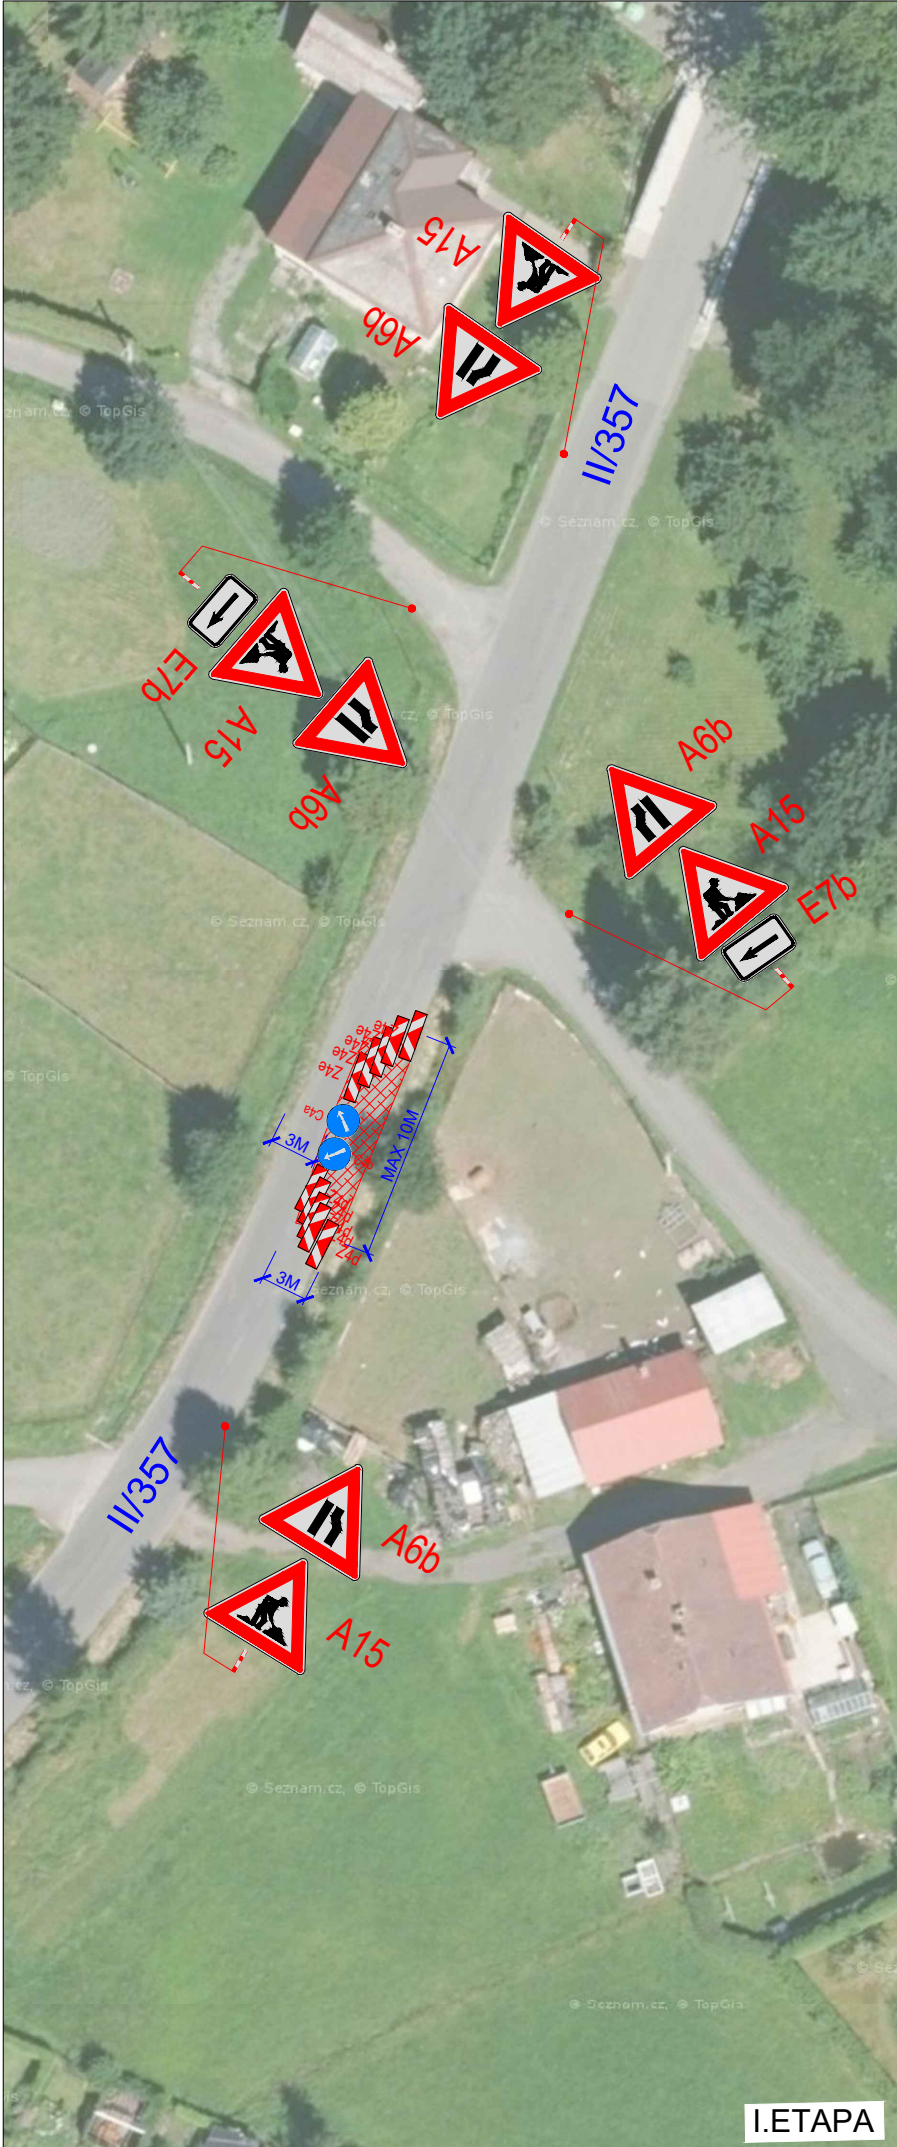

PLATNOST DOKUMENTACE	
PČR DI SVITAVY	
Dle § 77 odst. 3, zák. č. 361/2000Sb. o provozu na pozemních komunikacích, souhlasím s návrhem PDZ a ZUK	
PLATNOST TOHOTO VÝJÁDRĚNÍ JE 1 ROK	
V dne	
SÚS LITOMYŠL	
SOUHLAŠÍME S NÁVRHEM PDZ a ZUK	
V dne	

LEGENDA

- P6 TRVALÉ SVISLÉ DOPRAVNÍ ZNAČENÍ
- P6 NAVRŽENÉ PŘECHODNÉ DOPRAVNÍ ZNAČENÍ
- ZÁBOR KOMUNIKACE OPLOCEN A ZAJIŠTĚN STAVBOU
- PŘEJEZDOVÝ PLECH ŠÍŘKY 3M

Použité dopravní značení bude v základní velikosti a v reflexním provedení tř.1

K návrhu dopravního značení bylo využito:
TP 65 Zásady pro dopravní značení na pozemních komunikacích
TP 66 Zásady pro označování pracovních míst na pozemních komunikacích, II.vydání

DoZBos dopravní značení		DoZBos s.r.o. Otakara Kubína 17 680 01 Boskovice Tel.: 723 660 675 E-mail: dozbos@dozbos.cz www.dozbos.cz	
VYPRACOVAL: Bc. Natálie Gašparíková	KONTROLOVAL: Ing. Mgr. Josef Janík	DATUM: 2020/06	STUPEŇ:
INVESTOR:		OBJEKT:	
NÁZEV VÝKRESU: III/35724 KANALIZACE A ČOV OBCÍ OLDŘÍŠ A BOROVÁ			
POZNÁMKA: PŘEKOP SIL. II/357		ČÍSLO VÝKRESU: 1	