




ZODP.PROJEKTANT	KRESLIL	KONTROLOVAL	DZ Stavební s.r.o.	
	Tomáš Pilař	Ing.Roman Michek	Příštovy 821 537 01 Chrudim IČ:089 63 215	
Kraj: Pardubický	Polička		FORMÁT:	A4
INVESTOR: Město Polička ,Palackého nám.160, 572 01 Polička			MĚŘÍTKO:	
AKCE: Parkoviště mezi plaveckým bazénem a areálem nemocnice v Poličce.			DATUM:	29.9.2020
V termínu od: 2020 do: 2020			ZAKÁZKA .:	
OBSAH: Situace DIO - Dopravní omezení			PARÉ Č:	
(dz č.B28 se umístí 7dní před odjezdem)			Č.VÝKR.:	

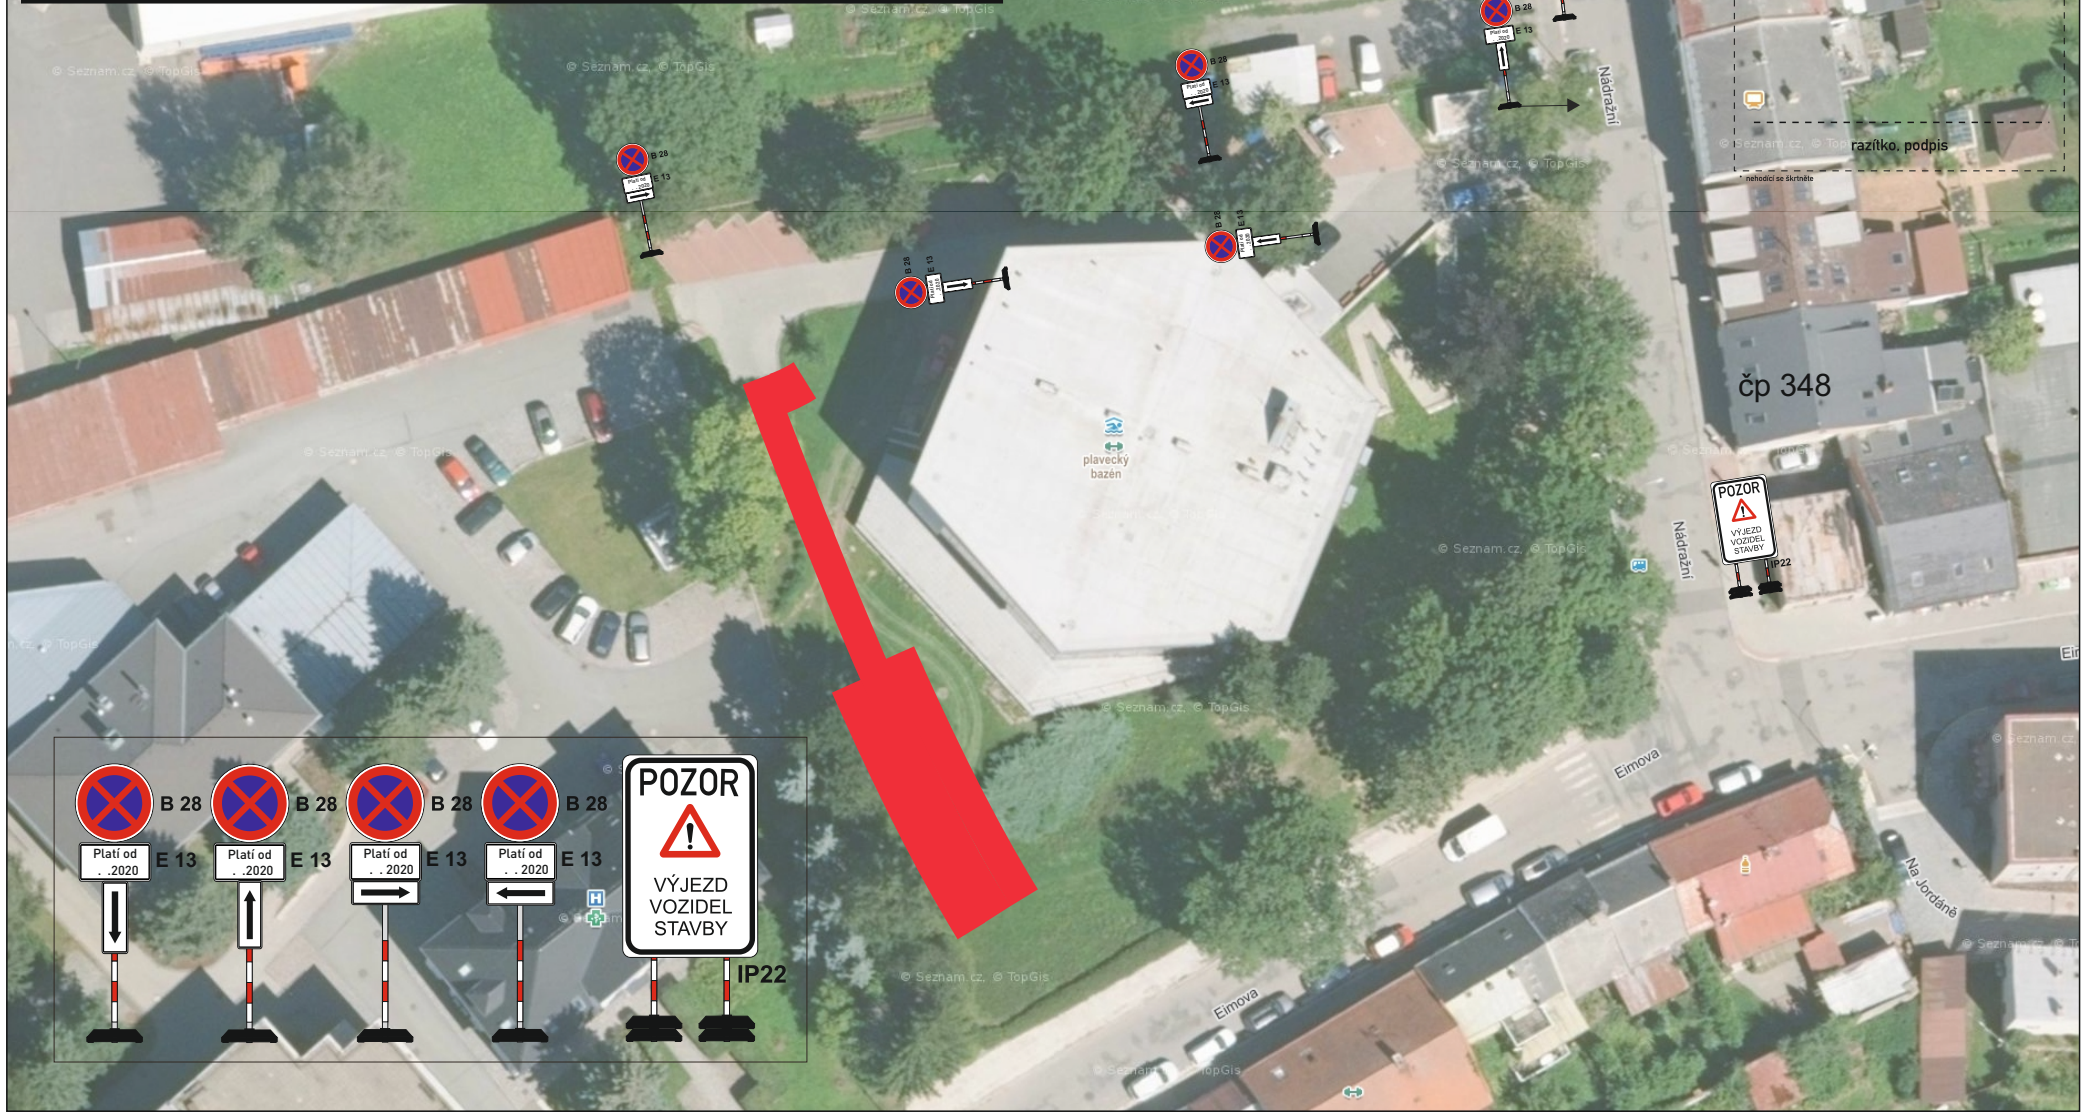

Vyjádření příslušného orgánu
 souhlasíme - nesouhlasíme

 razítko, podpis

* neholící se skříňce



DZ Stavební s.r.o.		KONTROLOVAL	
Příštiny 821		Ing. Roman Michek	
537 01 Chrudim		Tomáš Pilař	
IČ: 089 63 215		Políčka	
FORMÁT: A4		INVESTOR: Město Políčka, Palackého nám. 160, 572 01 Políčka	
MĚŘÍTKO:		AKCE: Chodníky mezi č.p. 597-598, 599-600 a 601 ul. Jiráskova a Obráncův nábřeží v Políčce	
DATUM: 29.9.2020		V termínu od: 2020 do: 2020	
ZAKÁZKA:		OBSAH: Situace DIO - Dopravní omezení	
PARÉ Č.:		(dž č.B28 se umístí 7 dní před odjezdem)	
Č.VÝKR.:			

Příloha č.2

Vyjádření příslušného orgánu
 * souhlasíme - nesouhlasíme

 razítko, podpis