


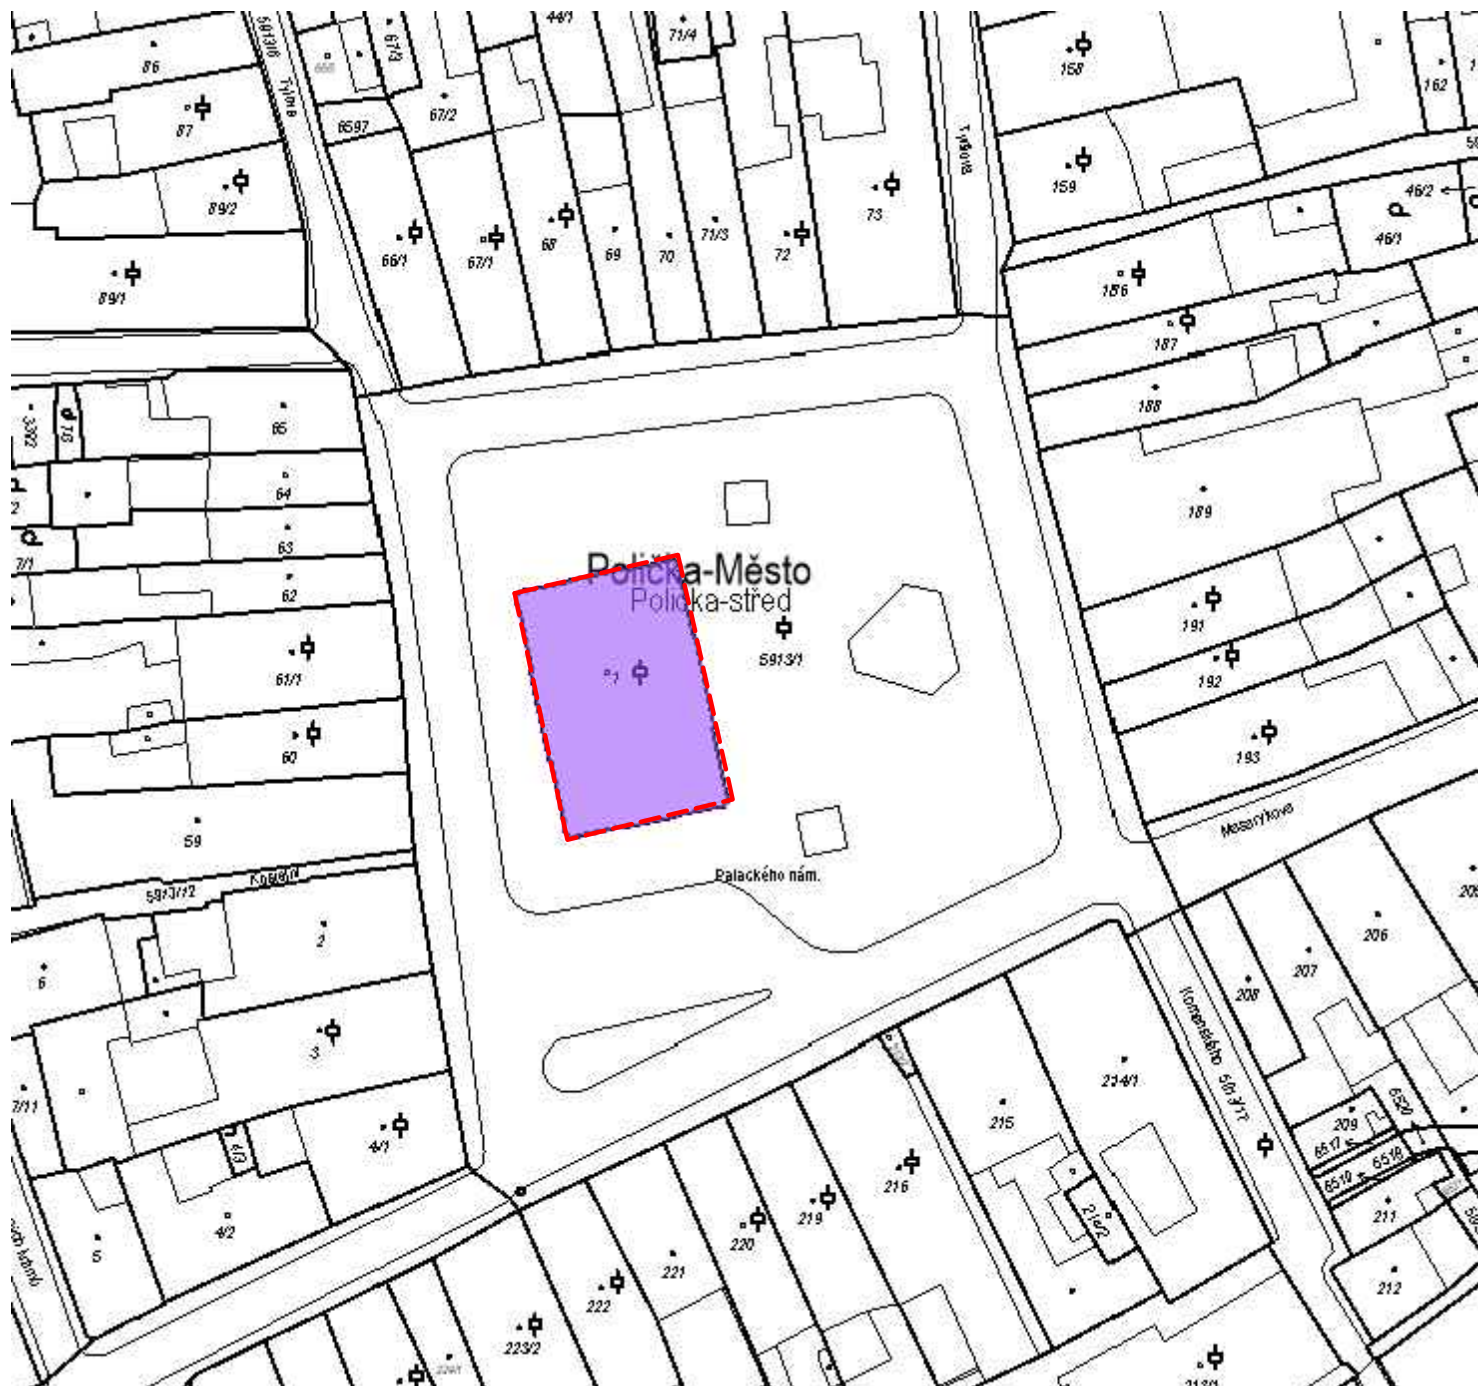

LEGENDA:

ZÁJMOVÝ OBJEKT – STARÁ RADNICE, PALACKÉHO NÁMĚSTÍ 2, 572 01 POLIČKA

 ±0,000 = STÁVAJÍCÍ ÚROVEŇ PODLAHY 1NP

ZODP. PROJEKTANT :		VYPRACOVAL :	
Ing. arch. Jitka Bidlová, Riegrova 24, Polička ČKA 4274, tel. 775630378, www.bidlo.net		Ing. arch. Jitka Bidlová	
INVESTOR :		Město Polička, Palackého nám. 160, 57201 Polička	
MÍSTO STAVBY :		Palackého nám. č.p. 2, Polička pozemek p.č. st.1, k.ú. Polička (578561)	
STAVEBNÍ ÚPRAVY WC U OBŘADNÍ SÍNĚ		STUPEŇ	DSP
		DATUM	8/2022
		Č. PARRÉ	1 2 3 4 5 6 7
SITUACE		MĚŘÍTKO:	ČÍSLO VÝKRESU:
		1:1000	C

bidlo
ARCHITEKTI