
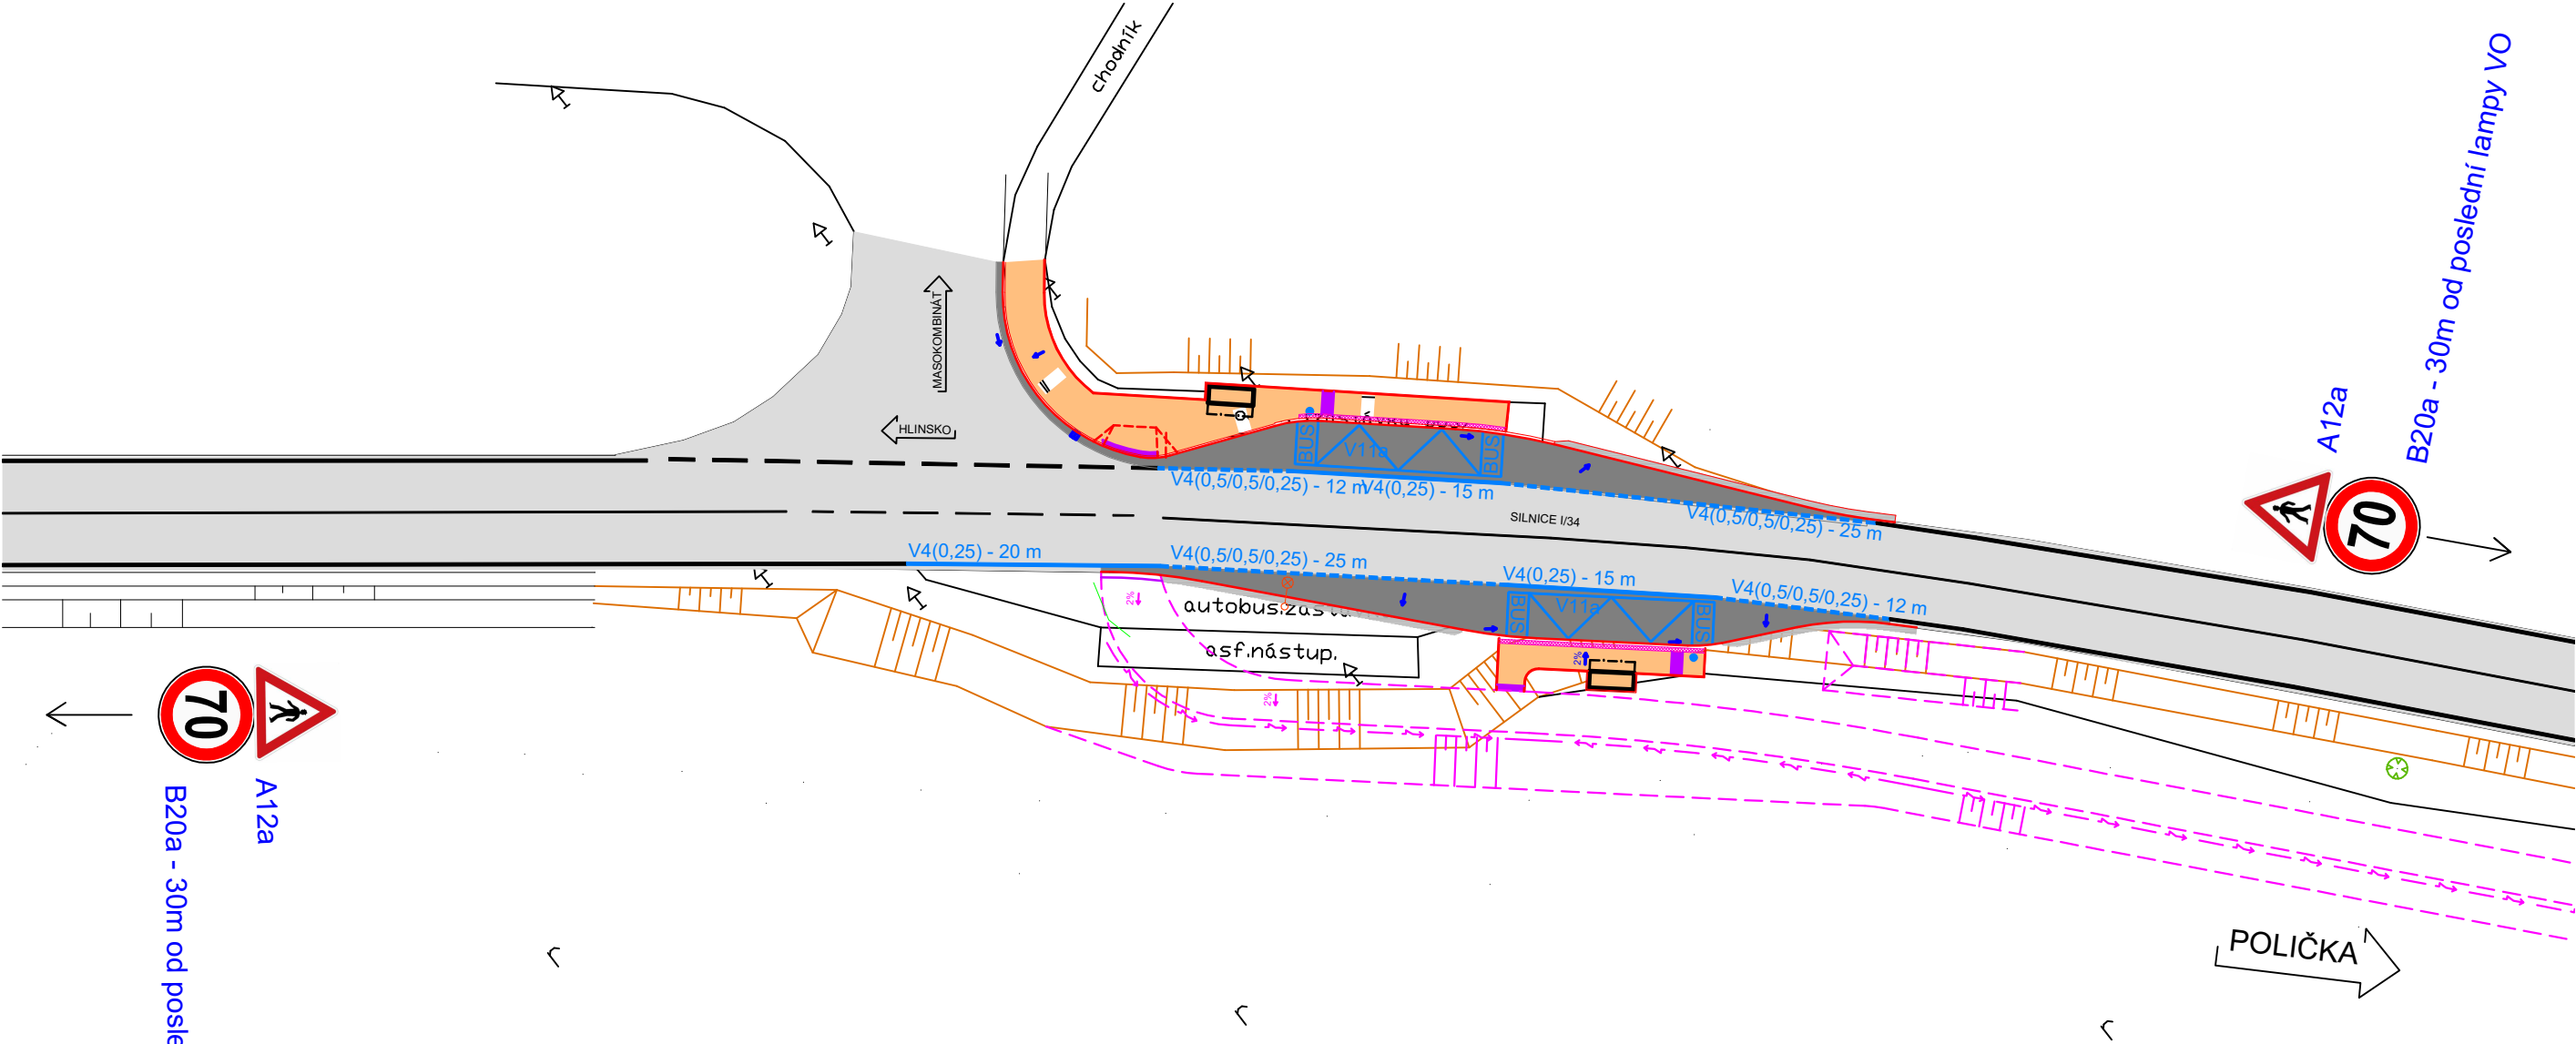


CYKLOSTEZKA K MASOKOMBINÁTU V POLIČCE - II.ETAPA

DOPRAVNÍ ZNAČENÍ

M 1:500

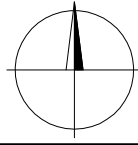

ZODP. PROJEKTANT		VYPRACOVAL		Ing. Jan Březina IČ: 02420414 Pavlovova 1249/43 568 02 Svitavy tel: 774 751 068 	
Ing. BŘEZINA Jan		Ing. BŘEZINA Jan			
<i>Jan Březina</i>					
KRAJ: PARDUBICKÝ			MÍSTO: POLIČKA		
INVESTOR: Město Polička, Palackého náměstí 160, 572 01 Polička, IČ: 00277177					
AKCE					
CYKLOSTEZKA K MASOKOMBINÁTU V POLIČCE – II.ETAPA					
			ČÍSLO ZAKÁZKY		01/2020
			ARCH. ČÍSLO		
			STUP. DOKUM.		ÚR+DSP+DPS
			DATUM		ČERVEN 2020
			FORMÁT		
ČÁST			MĚŘÍTKO	ČÍSLO PŘÍLOHY	PARÉ
SO 103 – MÍSTO PRO PŘECHÁZENÍ U MASOKOMBINÁTU			1:500	103-4	
OBSAH					
DOPRAVNÍ ZNAČENÍ					