SITUACE TRVALÉHO DOPRAVNÍHO ZNAČENÍ – DÍL 2.
1: 500

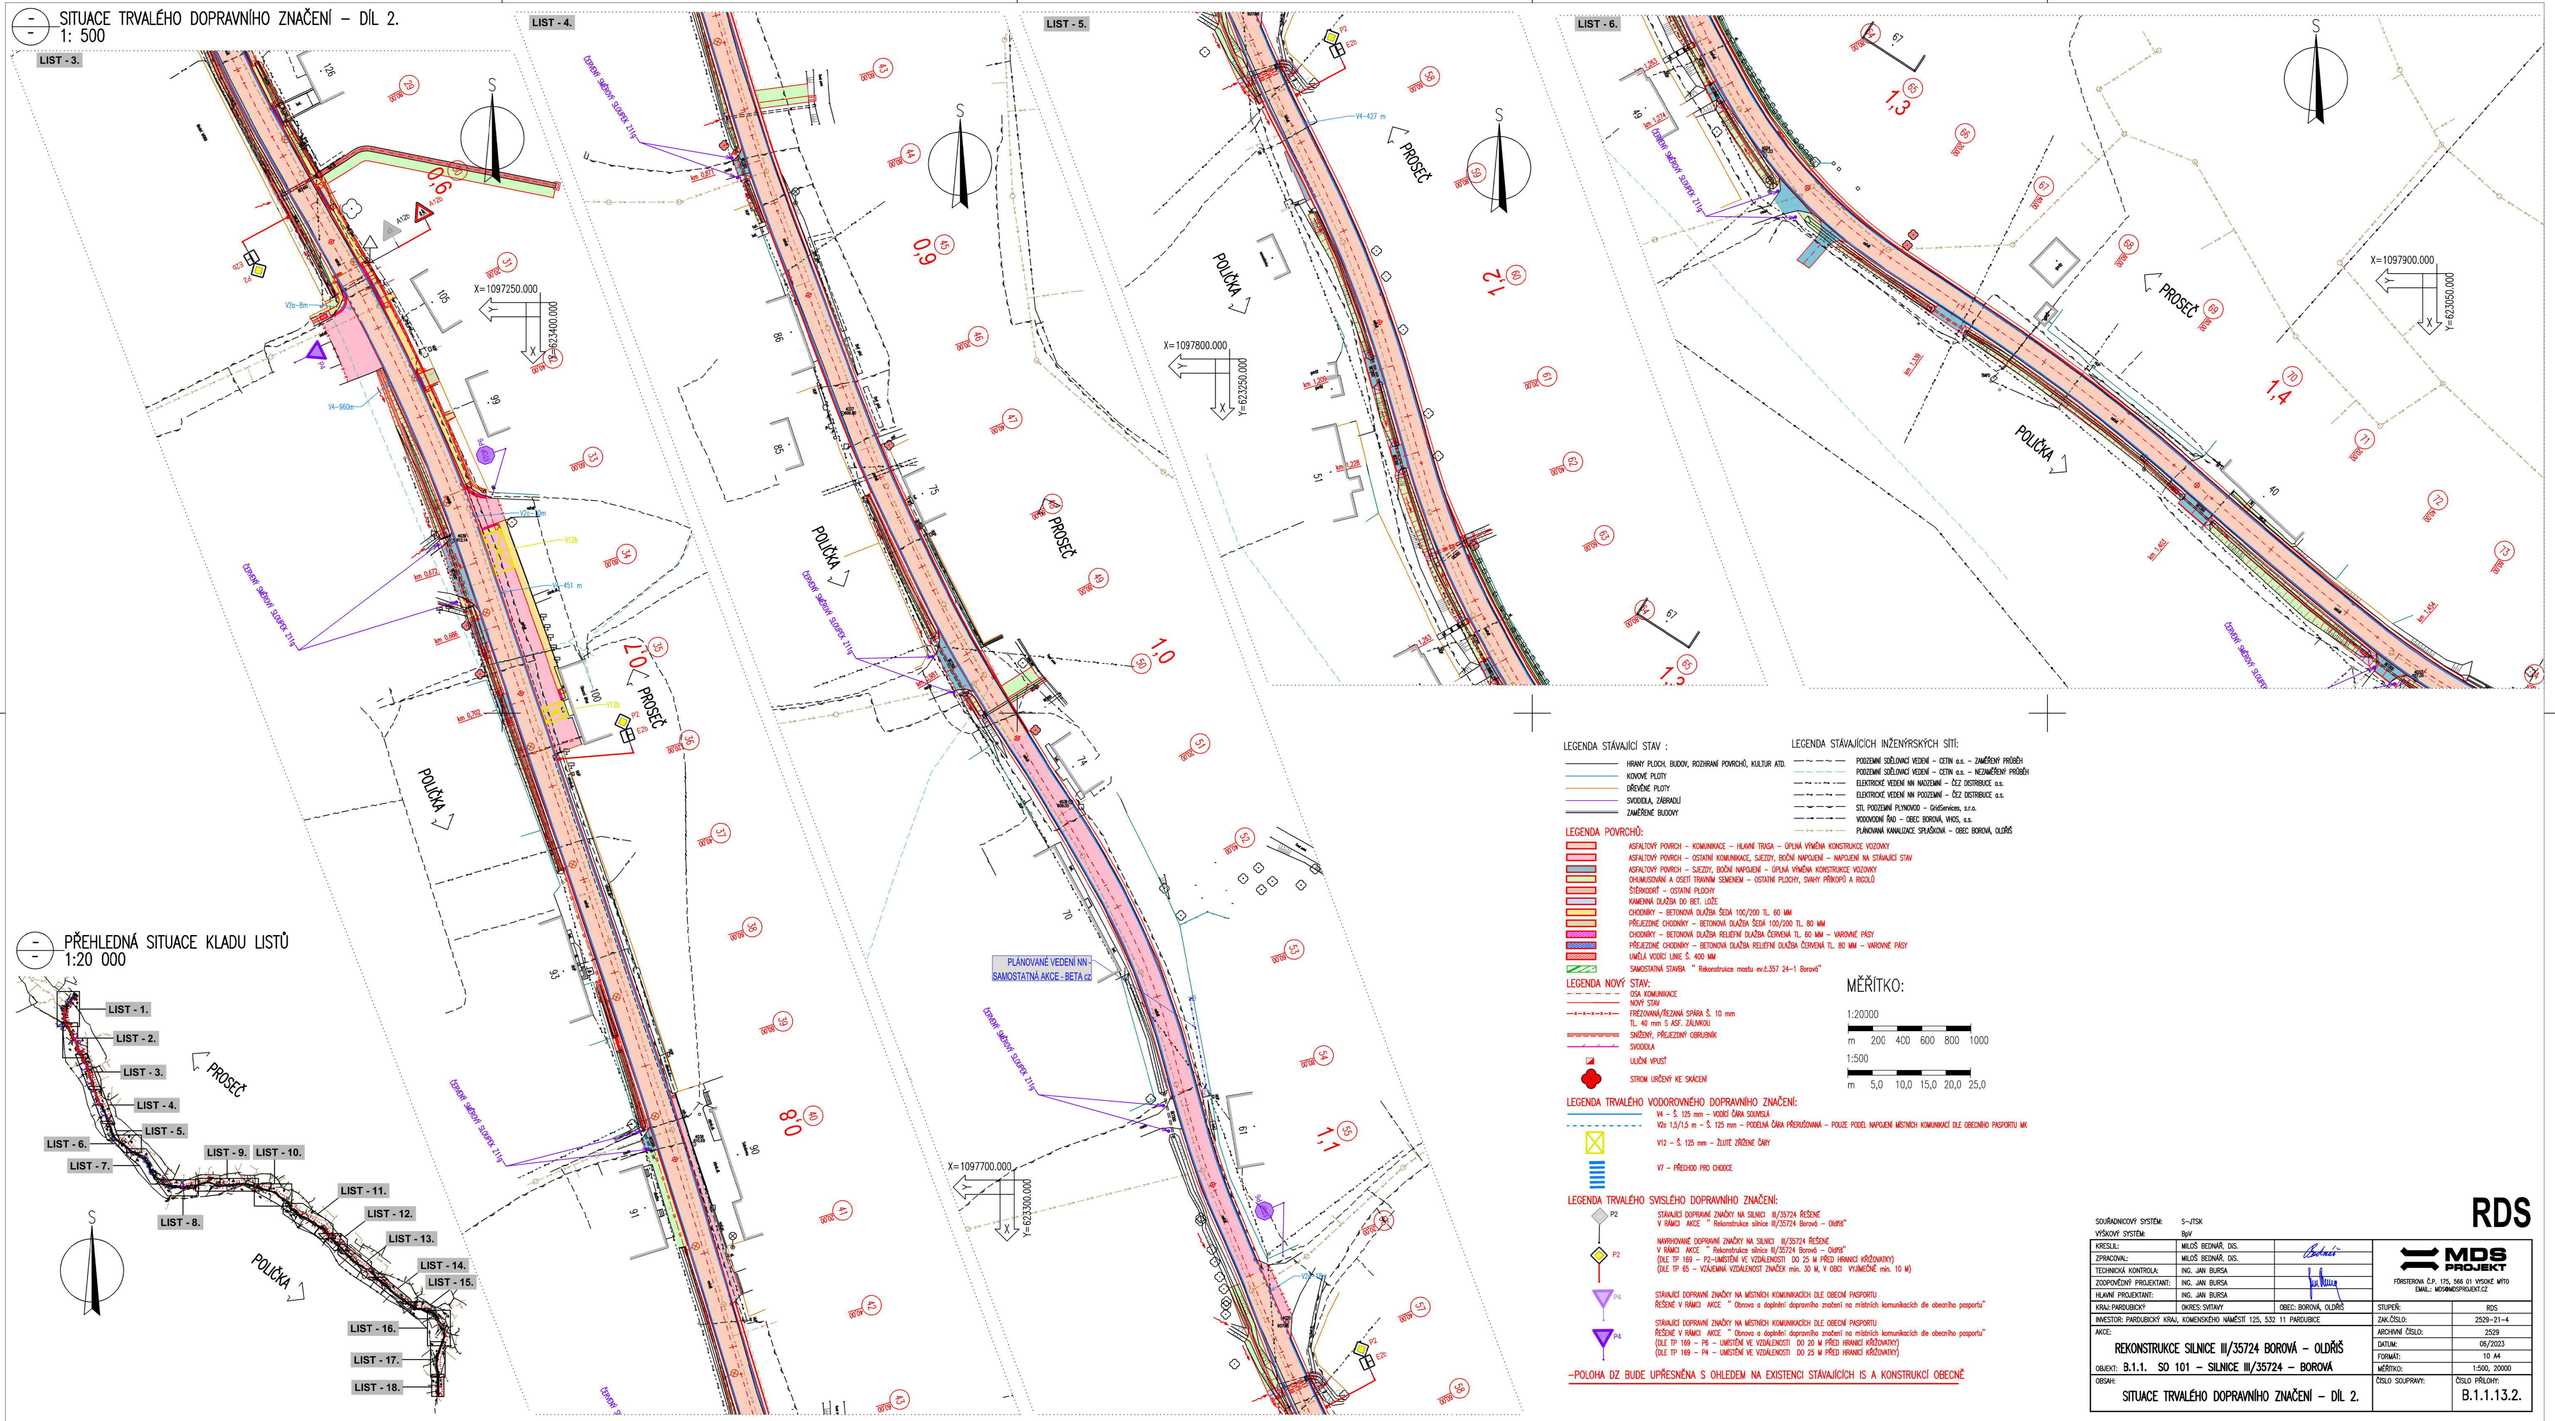

PŘEHLEDNÁ SITUACE KLADU LISTŮ
1:20 000

LEGENDA STÁVAJÍCÍ STAV :

- HRANY PLOCH, BUDOV, ROZHRANÍ POVRCHŮ, KULTUR ATD.
- KOVOVÉ PLOTY
- DŘEVĚNÉ PLOTY
- SVODIDLA, ZÁBRADLÍ
- ZAMĚŘENÉ BUDOVY

LEGENDA POVRCHŮ:

- ASFALTOVÝ POVRCH – KOMUNIKACE – HLAVNÍ TRASA – ÚPLNÁ VÝMĚNA KONSTRUKCE VOZOVKY
- ASFALTOVÝ POVRCH – OSTATNÍ KOMUNIKACE, SJEZDY, BOČNÍ NAPOJENÍ – NAPOJENÍ NA STÁVAJÍCÍ STAV
- ASFALTOVÝ POVRCH – SJEZDY, BOČNÍ NAPOJENÍ – ÚPLNÁ VÝMĚNA KONSTRUKCE VOZOVKY
- OHUMUSOVÁNÍ A OSETÍ TRAVNÍM SEMENEM – OSTATNÍ PLOCHY, SVAHY PŘÍKOPŮ A RIGOLŮ
- ŠTĚRKODRÁT – OSTATNÍ PLOCHY
- KAMENNÁ DLAŽBA DO BET. LOŽE
- CHODNÍKY – BETONOVÁ DLAŽBA ŠEDÁ 100/200 TL. 80 MM
- PŘEJEZDNÉ CHODNÍKY – BETONOVÁ DLAŽBA ŠEDÁ 100/200 TL. 80 MM
- CHODNÍKY – BETONOVÁ DLAŽBA RELIÉFNÍ DLAŽBA ČERVENÁ TL. 60 MM – VAROVNÉ PÁSY
- PŘEJEZDNÉ CHODNÍKY – BETONOVÁ DLAŽBA RELIÉFNÍ DLAŽBA ČERVENÁ TL. 80 MM – VAROVNÉ PÁSY
- UMĚLÁ VODIČ LINIE Š. 400 MM
- SAMOSTATNÁ STAVBA " Rekonstrukce mostu ev.č.357 24-1 Borová"

LEGENDA NOVÝ STAV:

- OSA KOMUNIKACE
- NOVÝ STAV
- FREZOVANÁ/ŘEZANÁ SPÁRA Š. 10 mm TL. 40 mm S ASF. ZÁLIVKOU
- SNÍŽENÝ, PŘEJEZDNÝ OBRUBNÍK
- SVODIDLA
- ULIČNÍ VPUSŤ
- STROM URČENÝ KE SKÁCENÍ

LEGENDA TRVALÉHO VODOROVNÉHO DOPRAVNÍHO ZNAČENÍ:

- V4 – Š. 125 mm – VODÍCÍ ČÁRA SOUMISLÁ
- V2a 1,5/1,5 m – Š. 125 mm – PODÉLNÁ ČÁRA PŘERUŠOVANÁ – POUZE PODÉL NAPOJENÍ MÍSTNÍCH KOMUNIKACÍ DLE OBECNÍHO PASPORTU MK
- V12 – Š. 125 mm – ŽLUTÉ ZŘÉTELNÉ ČÁRY
- V7 – PŘECHOD PRO CHODCE

LEGENDA TRVALÉHO SVISLÉHO DOPRAVNÍHO ZNAČENÍ:

- P2 — STÁVAJÍCÍ DOPRAVNÍ ZNAČKY NA SILNICI III/35724 ŘEŠENÉ V RÁMCI AKCE " Rekonstrukce silnice III/35724 Borová"
- P2 — NAVRHOVANÉ DOPRAVNÍ ZNAČKY NA SILNICI III/35724 ŘEŠENÉ V RÁMCI AKCE " Rekonstrukce silnice III/35724 Borová – OMPS"
  (DLE TP 169 – P2–UMÍSTĚNÍ VE VZDÁLENOSTI DO 25 M PŘED HRANICÍ KŘIŽOVATKY)
  (DLE TP 65 – VZÁJEMNÁ VZDÁLENOST ZNAČEK min. 30 M, V OBCI VYJIMEČNĚ min. 10 M)
- P4 — STÁVAJÍCÍ DOPRAVNÍ ZNAČKY NA MÍSTNÍCH KOMUNIKACÍCH DLE OBECNÍ PASPORTU ŘEŠENÉ V RÁMCI AKCE " Obnova a doplnění dopravního značení na místních komunikacích dle obecního pasportu"
- P4 — STÁVAJÍCÍ DOPRAVNÍ ZNAČKY NA MÍSTNÍCH KOMUNIKACÍCH DLE OBECNÍ PASPORTU ŘEŠENÉ V RÁMCI AKCE " Obnova a doplnění dopravního značení na místních komunikacích dle obecního pasportu"
  (DLE TP 169 – P6 – UMÍSTĚNÍ VE VZDÁLENOSTI DO 25 M PŘED HRANICÍ KŘIŽOVATKY)
  (DLE TP 169 – P4 – UMÍSTĚNÍ VE VZDÁLENOSTI DO 25 M PŘED HRANICÍ KŘIŽOVATKY)

–POLOHA DZ BUDE UPŘESNĚNA S OHLEDEM NA EXISTENCI STÁVAJÍCÍCH IS A KONSTRUKCÍ OBECNĚ

LEGENDA STÁVAJÍCÍCH INŽENÝRSKÝCH SÍTÍ:

- PODZEMNÍ SDĚLOVACÍ VEDENÍ – CETIN a.s. – ZAMĚŘENÝ PRŮBĚH
- PODZEMNÍ SDĚLOVACÍ VEDENÍ – CETIN a.s. – NEZAMĚŘENÝ PRŮBĚH
- ELEKTRICKÉ VEDENÍ NN NADZEMNÍ – ČEZ DISTRIBUCE a.s.
- ELEKTRICKÉ VEDENÍ NN PODZEMNÍ – ČEZ DISTRIBUCE a.s.
- STL PODZEMNÍ PLYNOVOD – GridServices, s.r.o.
- VODOVODNÍ ŘAD – OBEC BOROVÁ, VHOS, a.s.
- PLANOVANÁ KANALIZACE SPLAŠKOVÁ – OBEC BOROVÁ, OLDŘIŠ

MĚŘÍTKO:

1:20000
m 200 400 600 800 1000

1:500
m 5,0 10,0 15,0 20,0 25,0

RDS

SOUŘADNICOVÝ SYSTÉM: S-JTSK
VÝŠKOVÝ SYSTÉM: BpV

KRESLIL:	MILOŠ BEDNÁŘ, DIS.	
ZPRACOVAL:	MILOŠ BEDNÁŘ, DIS.	
TECHNICKÁ KONTROLA:	ING. JAN BURSA	
ZODPOVĚDNÝ PROJEKTANT:	ING. JAN BURSA	
HLAVNÍ PROJEKTANT:	ING. JAN BURSA	

MDS PROJEKT
FÜRSTERNA Č.P. 175, 566 01 VÝSOKÉ MÝTO
EMAIL: MDSPROJEKT@CZ

KRAJ: PARDUBICKÝ	OKRES: SVITAVY	OBEC: BOROVÁ, OLDŘIŠ	STUPEŇ: RDS
INVESTOR: PARDUBICKÝ KRAJ, KOMENSKÉHO NÁMĚSTÍ 125, 532 11 PARDUBICE			ZAK.ČÍSLO: 2529–21–4
AKCE: REKONSTRUKCE SILNICE III/35724 BOROVÁ – OLDŘIŠ			ARCHIVNÍ ČÍSLO: 2529
OBJEKT: B.1.1. SO 101 – SILNICE III/35724 – BOROVÁ			DATUM: 06/2023
			FORMÁT: 10 A4
			MĚŘÍTKO: 1:500, 20000
OBSAH: SITUACE TRVALÉHO DOPRAVNÍHO ZNAČENÍ – DÍL 2.		ČÍSLO SOUFRAVY:	ČÍSLO PŘÍLOHY: B.1.1.13.2.