
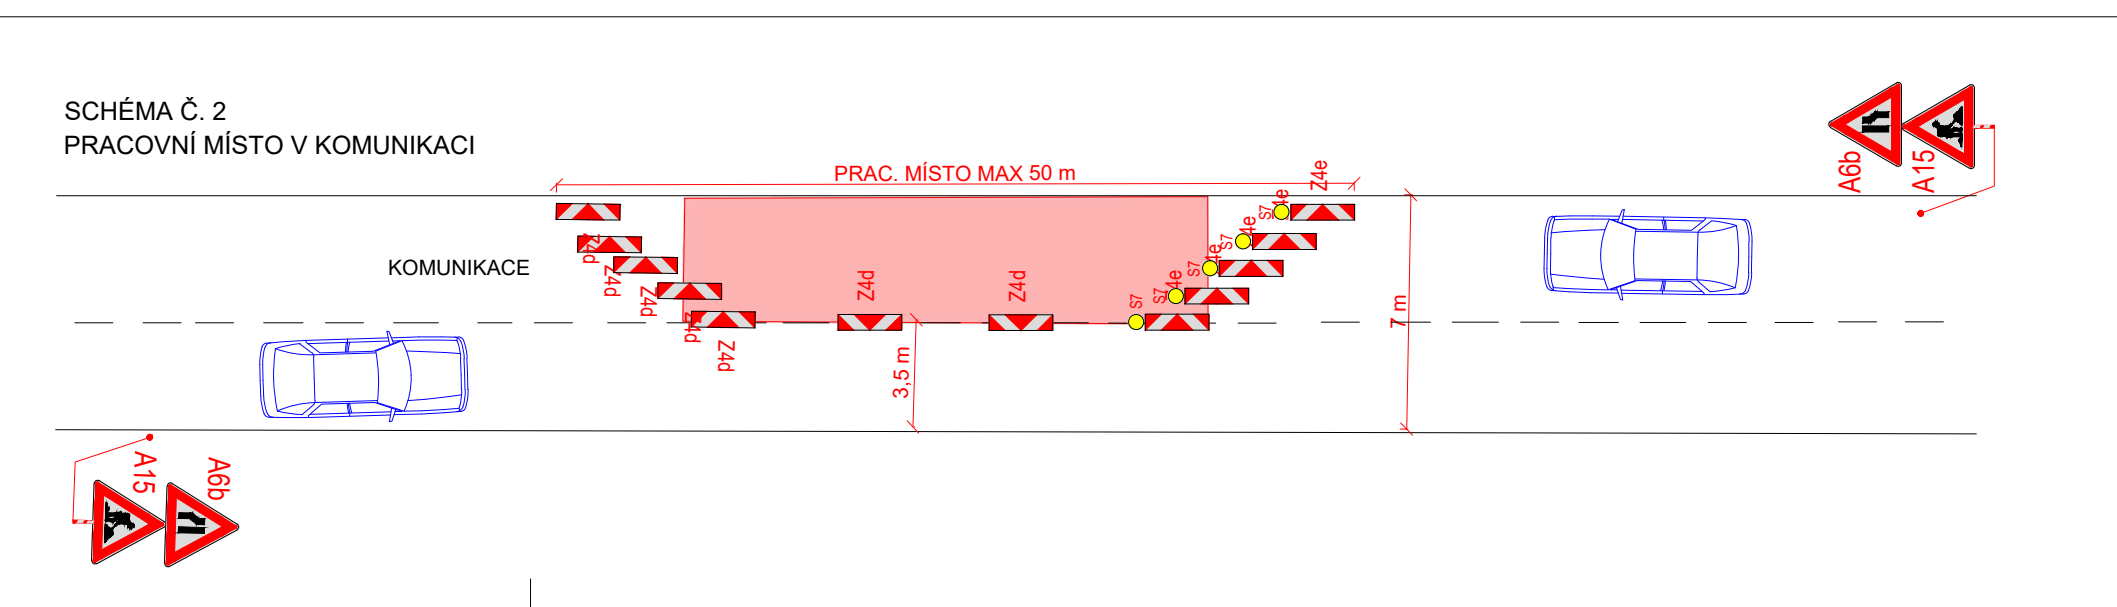


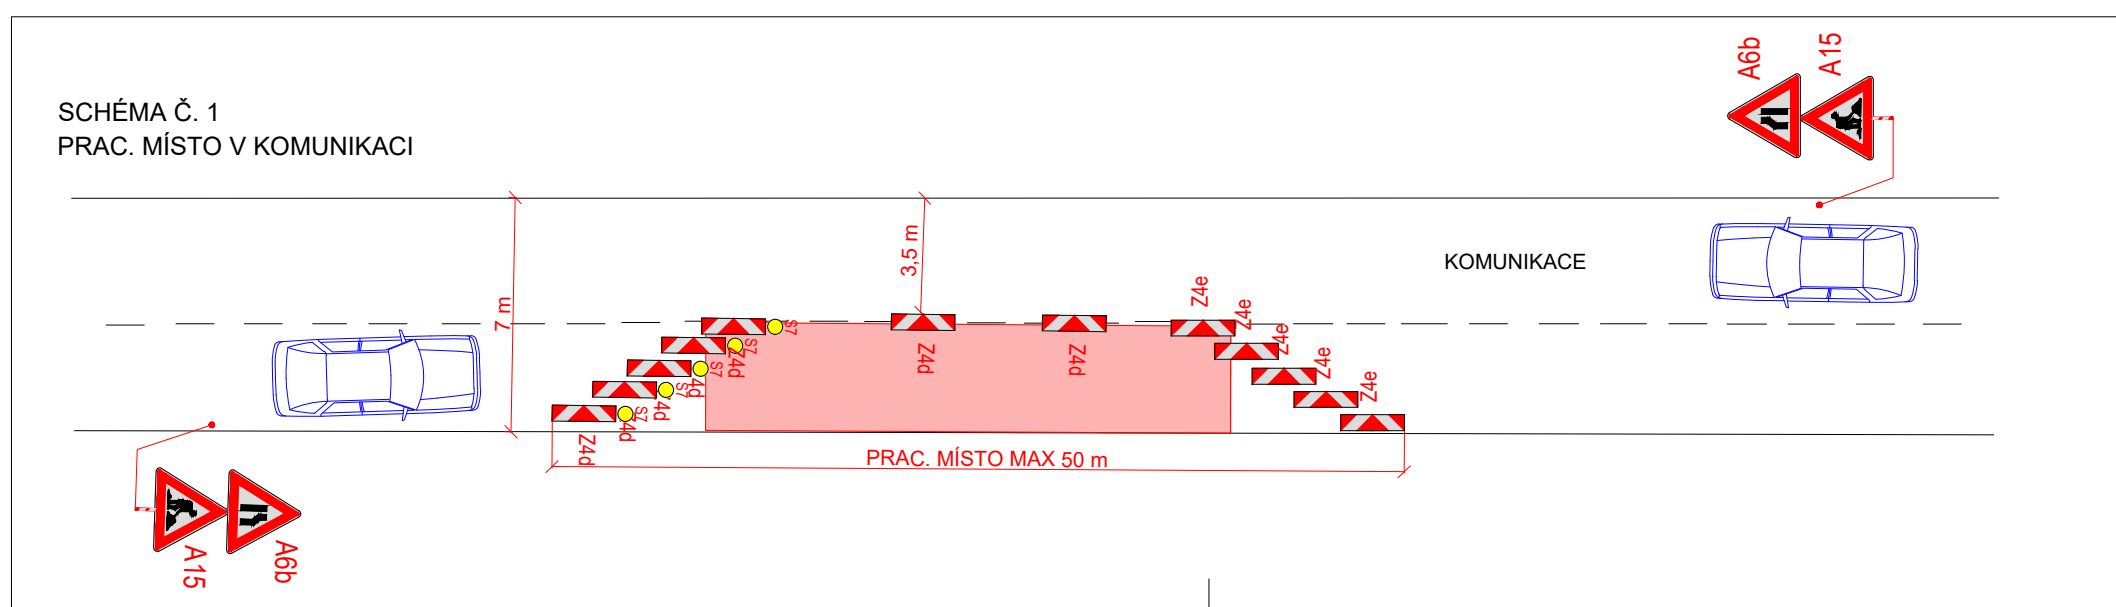

PLATNOST TOHOTO VYJÁDRĚNÍ JE 1 ROK. V dne	SOUHLASÍME S PDZ, ZUK, UZAVÍRKOU A OBJÍZDNOU TRÁSOU. V dne	SOUHLASÍME S PDZ, ZUK, UZAVÍRKOU A OBJÍZDNOU TRÁSOU. V dne
--	--	--

LEGENDA

- TRVALÉ SVISLÉ DOPRAVNÍ ZNAČENÍ
- DOČASNÉ ZNEPLATNĚNÉ DOPRAVNÍ ZNAČENÍ
- NAVŘEZENÉ PŘECHODNÉ DOPRAVNÍ ZNAČENÍ
- ZABOR V KOMUNIKACI
- POSUVNÉ PRACOVNÍ MÍSTO

PČR požaduje nasazení více signálních plánů pro přechodné SSZ v rámci stavby, které by zohledňovaly aktuální intenzitu dopravy v místě omezení v určitou dobu (dopravní špička, noční doba atd.)

Pokud nastane neúměrné vzdutí před SSZ nebo narušení BESIP, je nutné pracovníky realizační firmy zajistit usměrňování provozu v místě omezení dopravy v kontextu § 79 odst. 1/ zákona č. 361/2000 Sb.

VYPRACOVAL: Bc. Michaela Grycová	DoZBos s.r.o. Prumyslová 264/112 680 11 Borkovice Tel.: 730 514 719 E-mail: grycov@dozbos.cz www.dozbos.cz	DATUM: 07/2023
KONTROLOVAL: Ing. Mgr. Josef Janík		FORMÁT: 2000x297
NÁZEV AKCE: I/34 BOROVÁ, PRŮTAH, OŽK		NÁZEV PŘÍLOHY: SITUACE DOPRAVNĚ-INŽENÝRSKÝCH OPATŘENÍ
		OBSAH: I. ÚSEK - LEVÁ STRANA

ČÍSLO PŘÍLOHY:

ČÍSLO PŘÍLOHY: 2