



ZODP.PROJEKTANT	KRESLIL	KONTOLOVAL	DZ Stavební s.r.o. Píšťovy 821 537 01 Chrudim IČ:089 63 215	
	Tomáš Pilař	Ing.Roman Michek		
Kraj: Pardubický	Město POLIČKA			
INVESTOR: Město Polička, Palackého náměstí 160, 572 0 Polička,IČ:0027177			FORMÁT:	A4
AKCE: CYKLOSTEZKA K MASOKOMBINÁTU V POLIČCE II.ETAPA			MĚŘITKO:	
V termínu od: 31.7. 2023 do: 31.8. 2023			DATUM:	5.6.2023
			ZAKÁZKA.:	
OBSAH: Situace DIO - DOPRAVNÍ OMEZENÍ A ČÁSTEČNÁ UZAVÍRKA				PARÉ Č:
				Č.VÝKR.:

autobusová zastávka masokombinát, Polička
zrušena po dobu stavby

Vyjádření příslušného orgánu


* souhlasíme - nesouhlasíme

.....
razítko, podpis

* nehodící se škrtněte

 pracovní místo

detail DZ

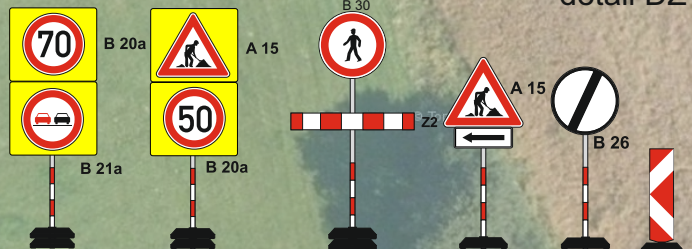

ZODP.PROJEKTANT	KRESLIL	KONTROLOVAL	DZ Stavební s.r.o.
Kraj: Pardubický	Tomáš Pilař	Ing.Roman Michek	Píšťovy 821
INVESTOR: Město Polička, Palackého náměstí 160, 572 01 Polička,IČ:0027177	537 01 Chrudim		
AKCE: CYKLOSTEZKA K MASOKOMBINÁTU V POLIČCE II.ETAPA	FORMÁT:	A4	IČ:089 63 215
V termínu od: 11.7. 2023 do: 31.8. 2023	MĚŘÍTKO:		
OBSAH: Situace DIO - DOPRAVNÍ OMEZENÍ A ČÁSTEČNÁ UZAVÍRKA	DATUM:	5.6.2023	
	ZAKÁZKA .:		
	PARÉ Č.:		
	Č.VÝKR.:		

Příloha č.2

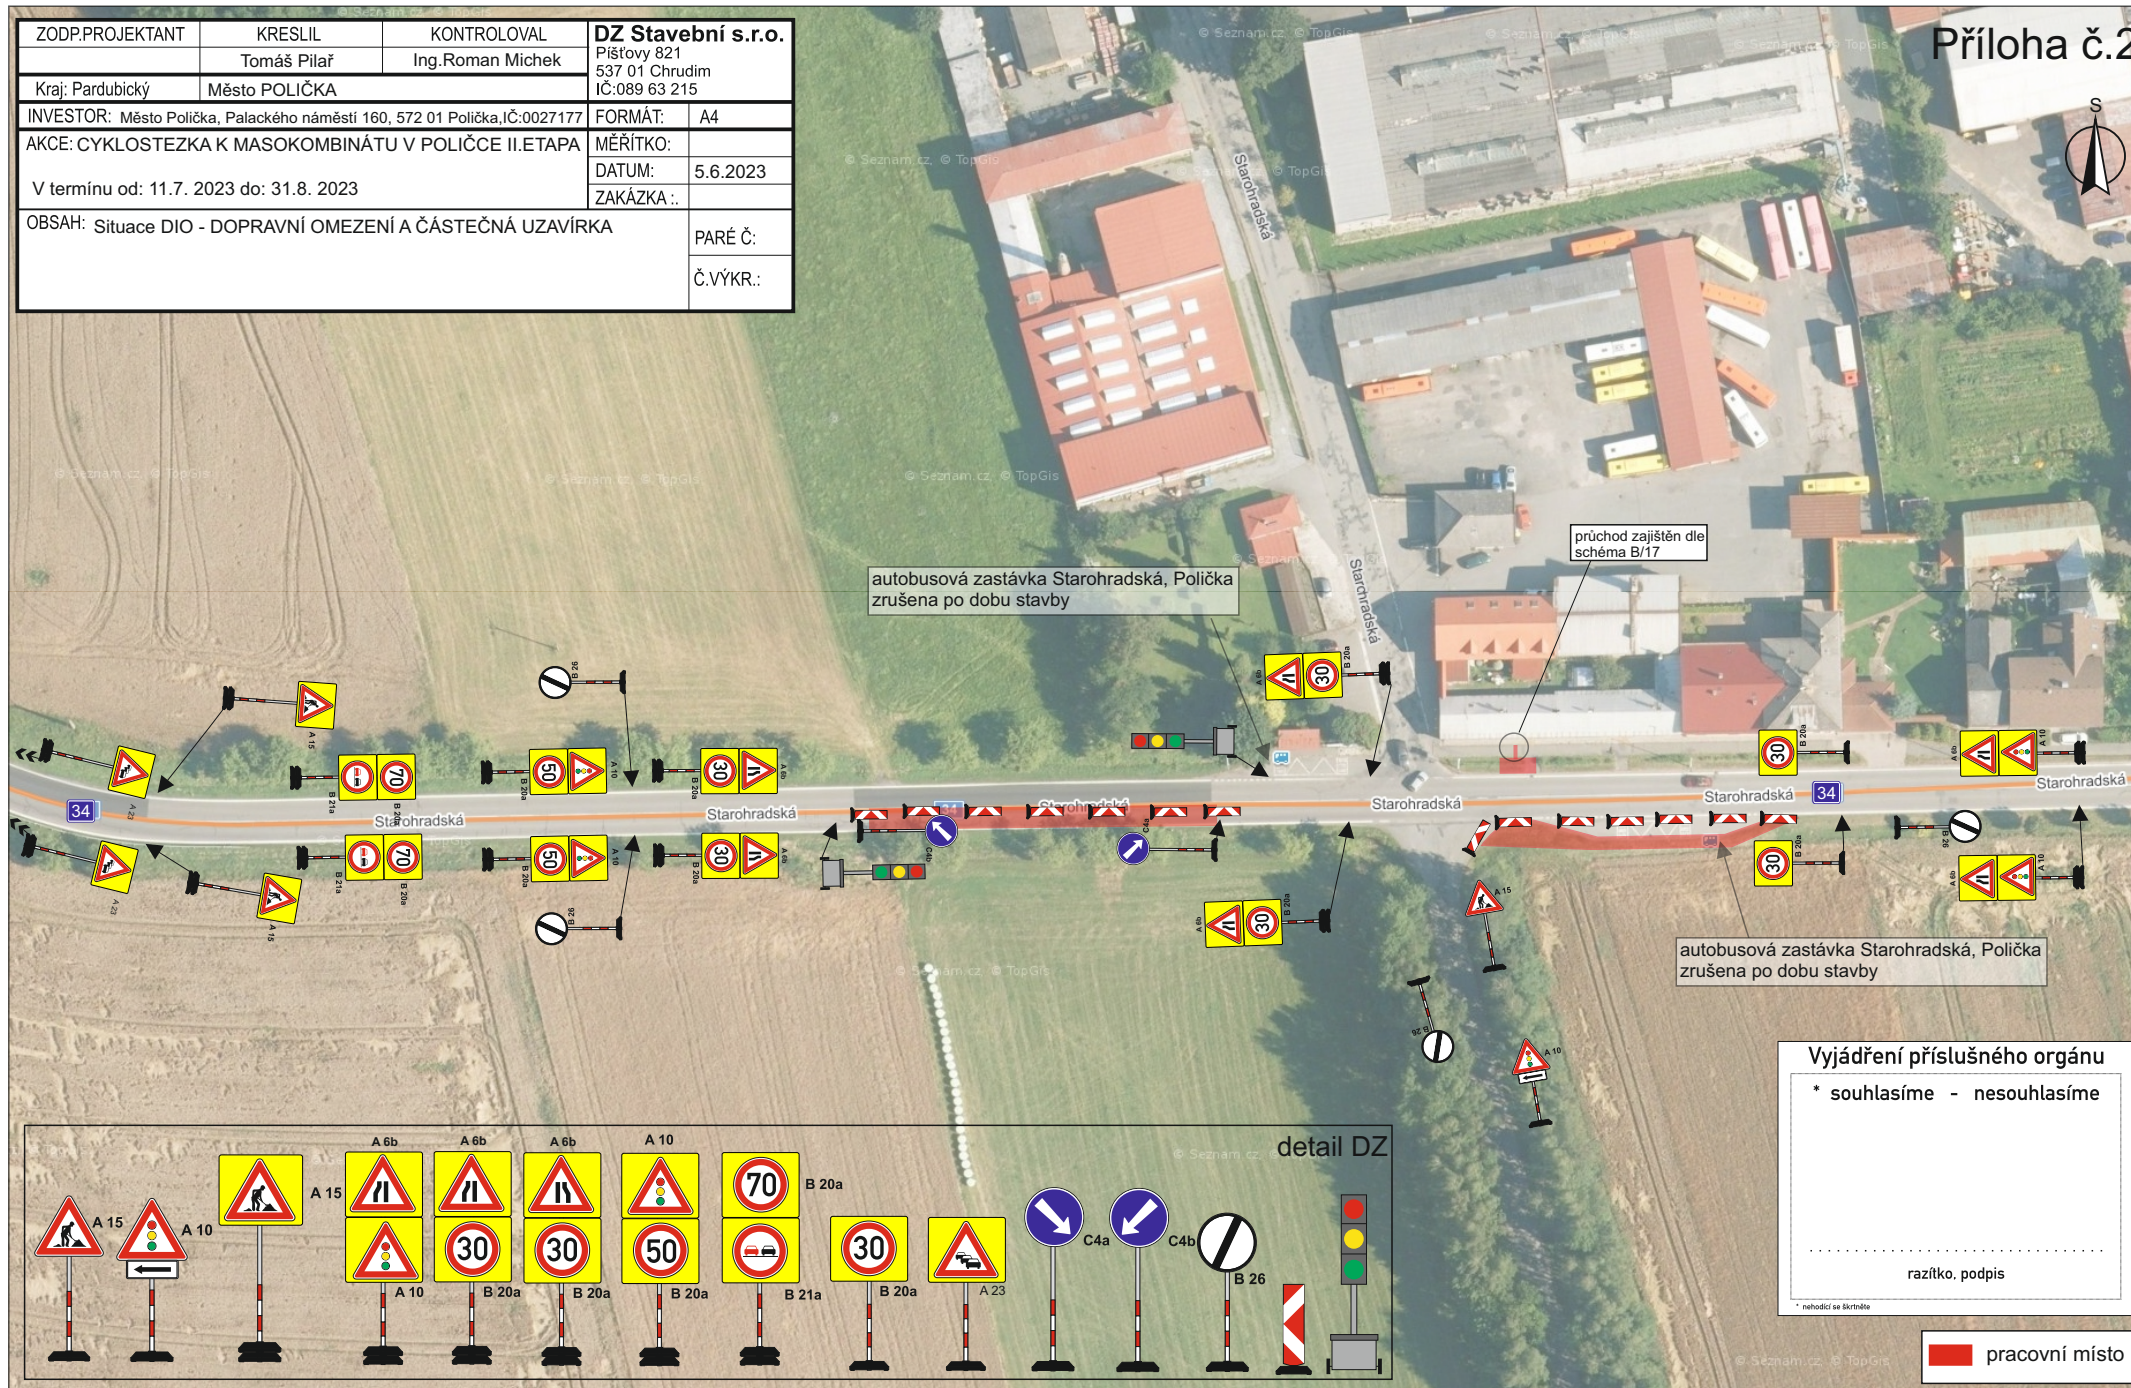
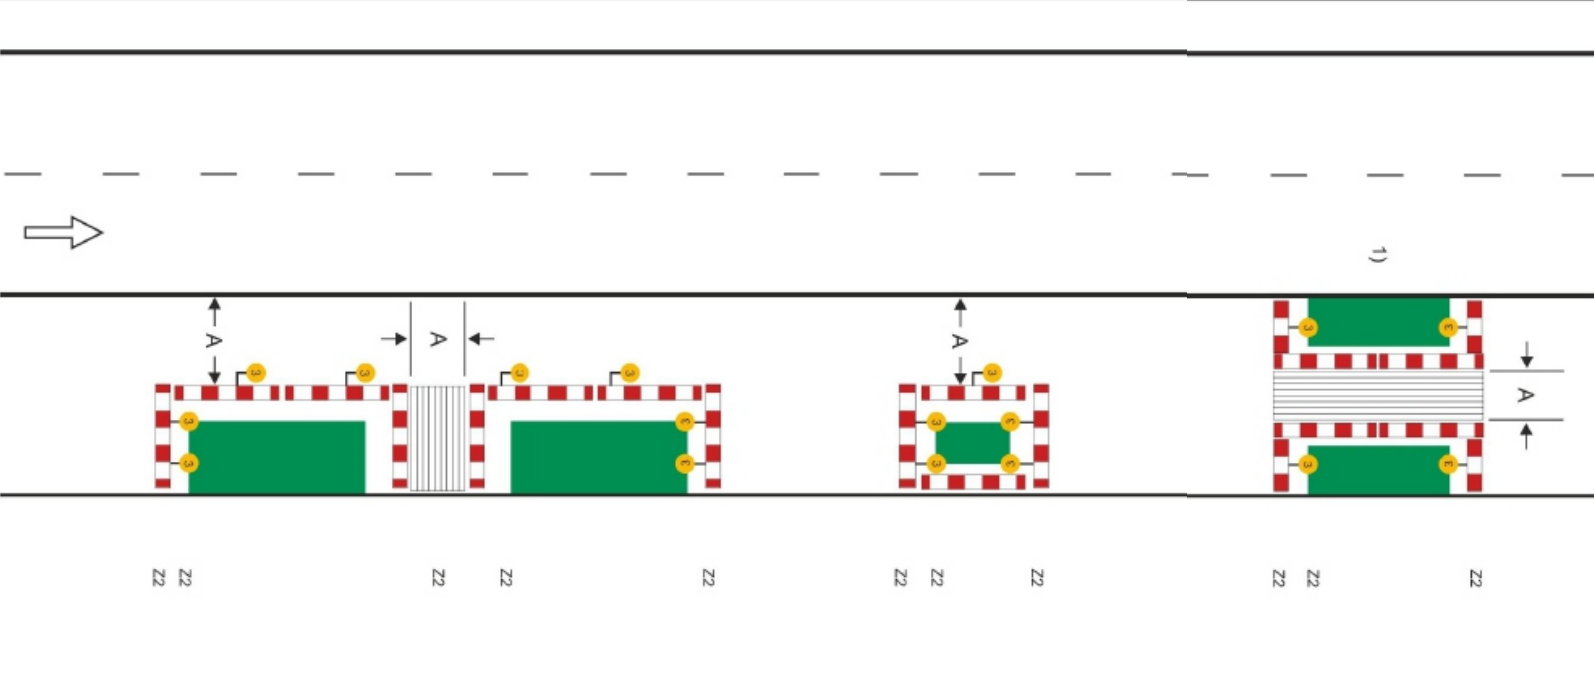


Schéma B/17 Standardní pracovní místo na chodníku, stezce pro cyklisty nebo stezce pro chodce a cyklisty.	
podélné uzávěry dle hloubky výkopu zábranou nebo zábradlím červená výstražná světla typu 3, podélný odstup do 50 m	příčné uzávěry dle hloubky výkopu zábranou nebo zábradlím minimálně jedno červené jednostranné výstražné světlo typu 3 na každé uzávěře
hodnota A min. 1,5 m nebo šířka stávajícího chodníku nebo stezky	1) označení pracovního místa na vozovce podle schémat B/1, B/2, B/4 až B/6, B/8, B/9, B/12 až B/14.3