


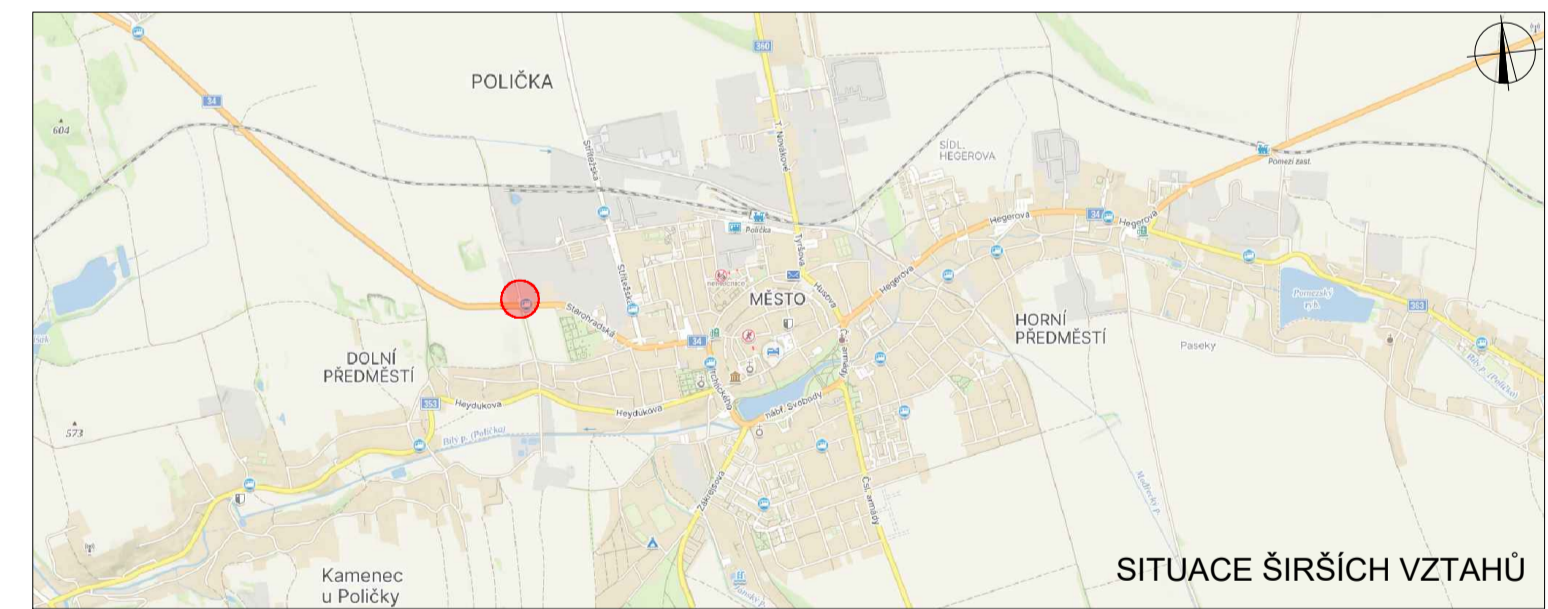

POLICE ČESKÉ REPUBLIKY - KRP		
PLATNOST TOHOTO VYJÁDRĚNÍ JE 1 ROK. V ..... dne .....	SOUHLASÍME S PDZ, ZUK, UZAVÍRKOU A OBJÍZDNOU TRASOU. V ..... dne .....	SOUHLASÍME S PDZ, ZUK, UZAVÍRKOU A OBJÍZDNOU TRASOU. V ..... dne .....



**LEGENDA**

TRVALÉ SVISLÉ DOPRAVNÍ ZNAČENÍ	NAVRŽENÉ PŘECHODNÉ DOPRAVNÍ ZNAČENÍ V RÁMCI REALIZACE TĚTO STAVBY JIŽ STANOVENO A OSAZENO
DOČASNÉ ZNEPLATNĚNÉ TRVALÉ DOPRAVNÍ ZNAČENÍ	ZÁBOR V KOMUNIKACI V RÁMCI REALIZACE TĚTO STAVBY JIŽ ZREALIZOVÁN
NAVRŽENÉ PŘECHODNÉ DOPRAVNÍ ZNAČENÍ	

Použitá dopravní značení bude v základní velikosti a v reflexním provedení 1.1. K některým dopravním značením bylo využito TP 65 Zásady pro dopravní značení na pozemních komunikacích, TP 66 Zásady pro označování pracovních míst na pozemních komunikacích, II. vydání

VYPRACOVALA: Bc. Michaela Grycová		<b>DoZBos</b> dopravní značení	DoZBos s.r.o. Průmyslová 254/112 680 01 Boskovice Tel.: 730 514 719 E-mail: grycova@dozbos.cz www.dozbos.cz
KONTROLOVALA: Ing. Mgr. Josef Janik			DIATUM: 07/2024
NÁZEV AKCE: I/34 ŠIROKÝ DŮL - POLIČKA, OŽK		FORMÁT: 930x594	
NÁZEV PŘÍLOHY: SITUACE DOPRAVNĚ-INŽENÝRSKÝCH OPATŘENÍ		ČÍSLO ZAKÁZKY: .....	
OBSAH: ETAPA 1 - LEVÁ STRANA - DOPLNĚNÍ		ČÍSLO PŘÍLOHY: 14	