




V13b Šikmé rovnoběžné čáry


Příloha č.4




Detail VDZ


-  půdorys dopravní značky - stávající
-  půdorys dopravní značky - stávající - k přesunutí
-  půdorys dopravní značky - nové

V4 Vodící čára

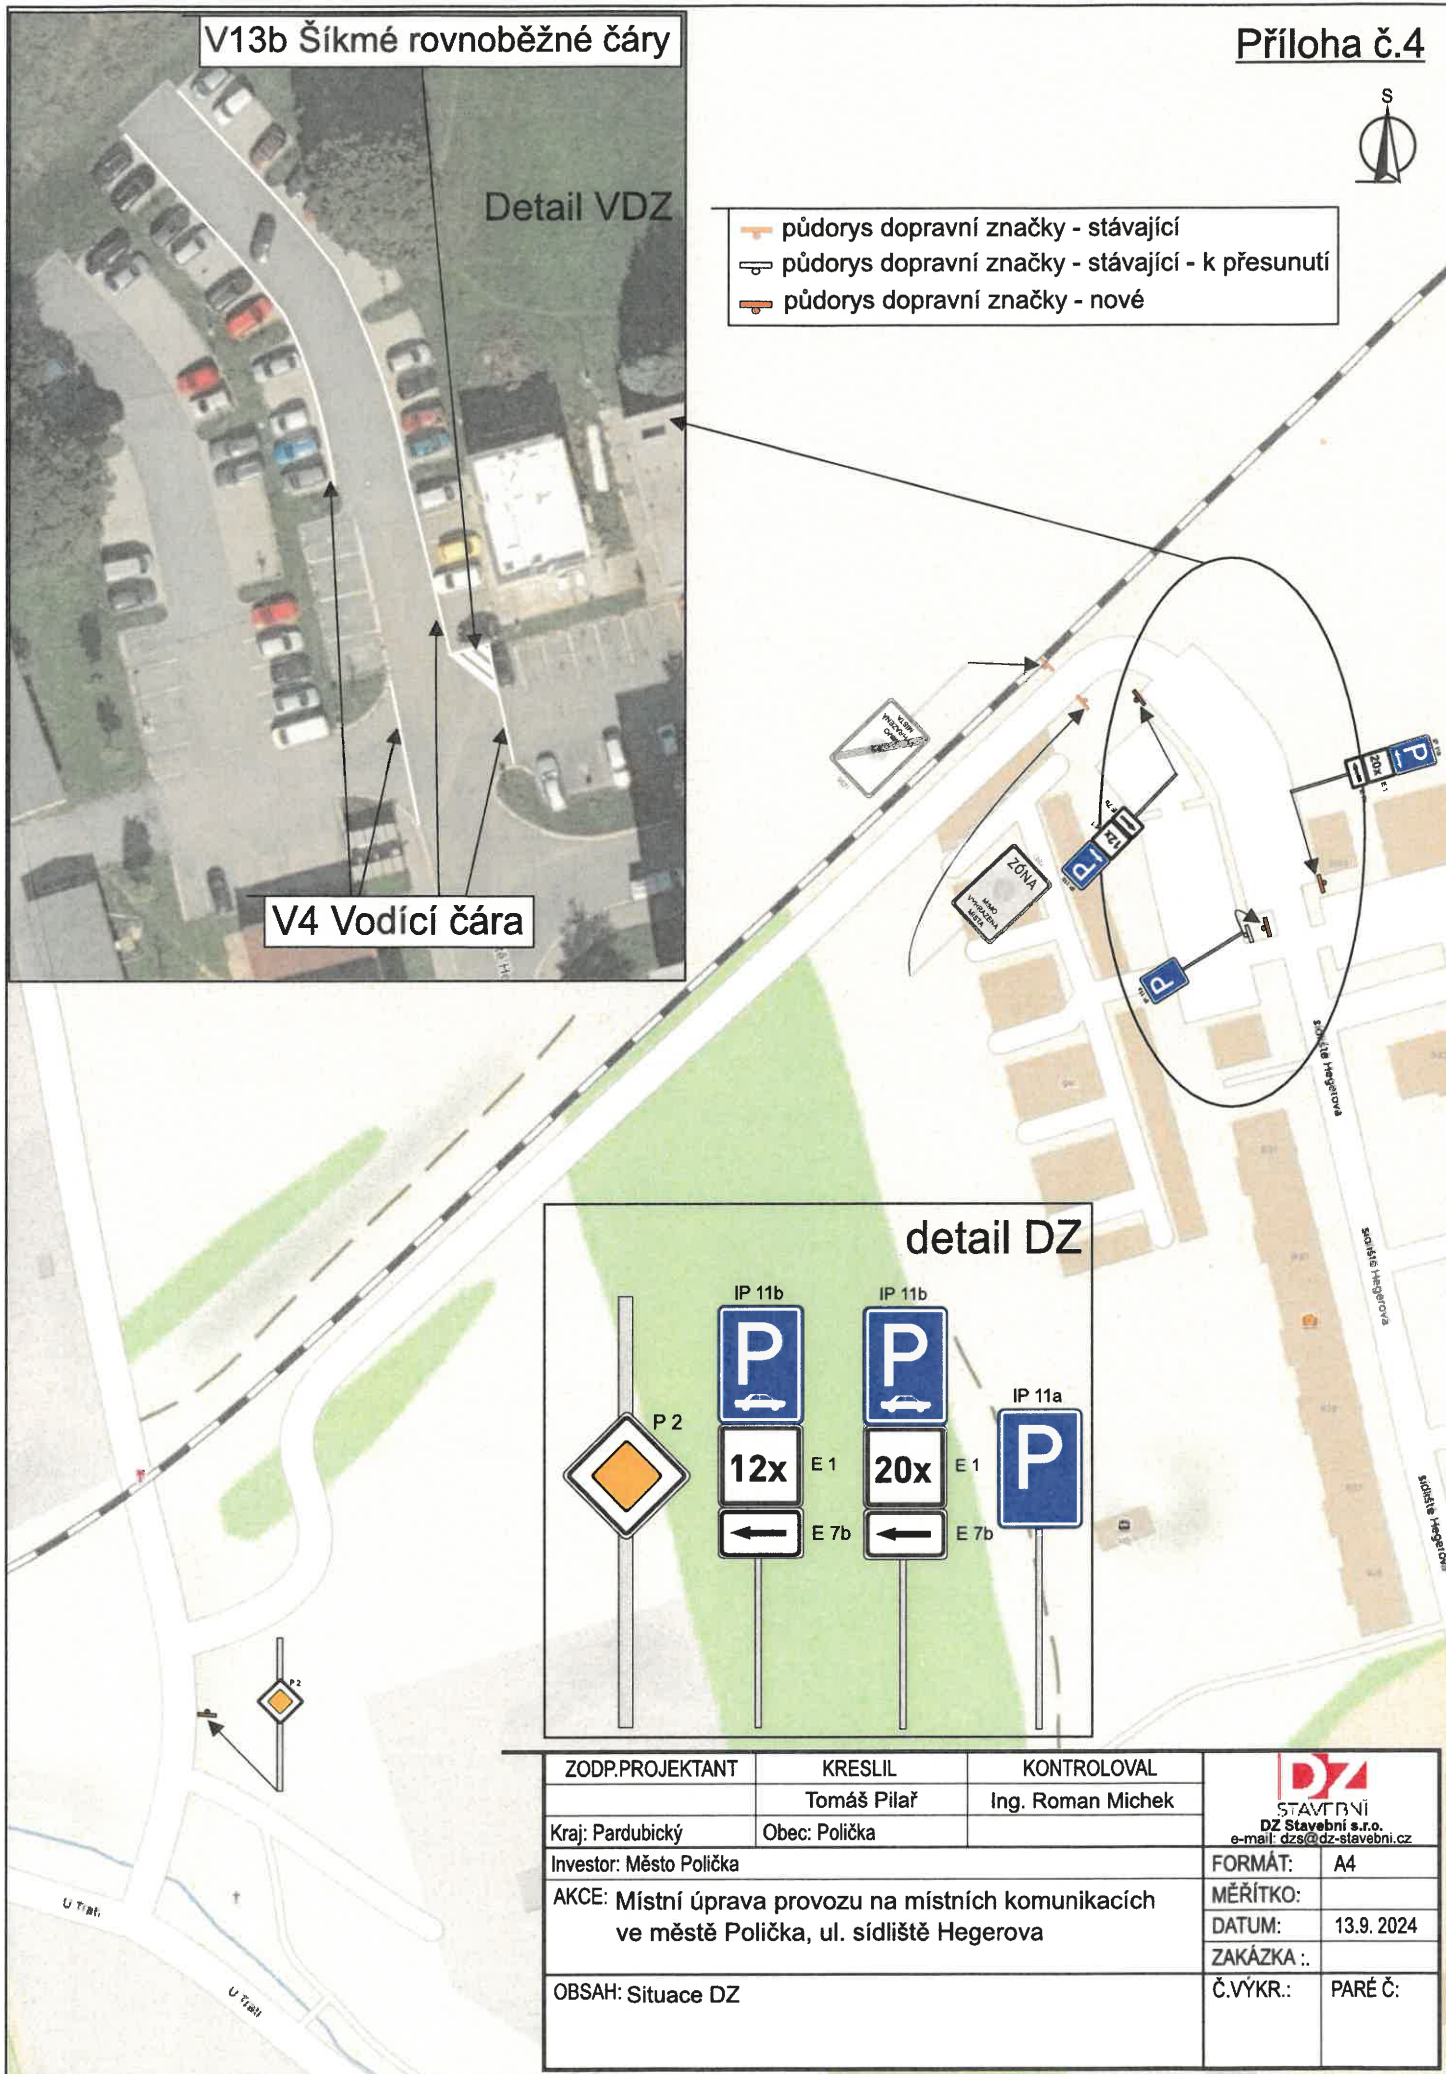

detail DZ

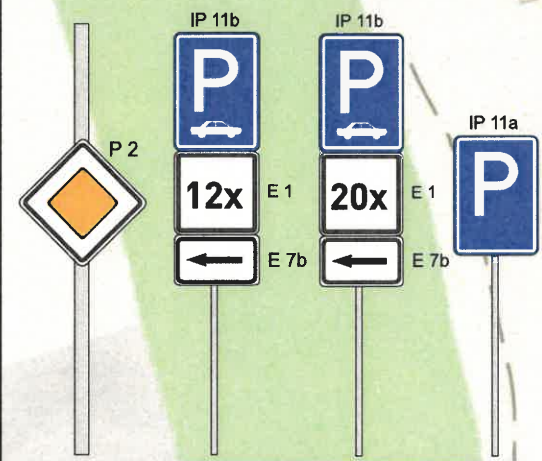

ZODP.PROJEKTANT	KRESLIL	KONTROLOVAL	 STAVEBNÍ DZ Stavební s.r.o. e-mail: dzs@dz-stavebni.cz
	Tomáš Pilař	Ing. Roman Michek	
Kraj: Pardubický	Obec: Polička		FORMÁT: A4
Investor: Město Polička	AKCE: Místní úprava provozu na místních komunikacích ve městě Polička, ul. sídliště Hegerova		MĚŘÍTKO:
			DATUM: 13.9.2024
			ZAKÁZKA .:
OBSAH: Situace DZ			Č.VÝKR.: PARÉ Č: