

ZODP.PROJEKTANT	KRESLIL	KONTROLOVAL	DZ Stavební s.r.o. Pištovy 821 537 01 Chrudim IČ:089 63 215
Kraj: Pardubický	Tomáš Pilař	Ing.Roman Michek	
INVESTOR: Město Polička	Město POLIČKA		
AKCE: Oprava hřbitovní zdi Polička, ul. Heydukova			FORMÁT: A4
V termínu: od: 18.8.2025 do: 30.9.2025			MÉRITKO:
OBSAH:			DATUM: 22.7.2025
Situace DIO - dopravní omezení posuvné pracovní místo dle schéma OK 230 viz. příloha č.2			ZAKÁZKA:..
			PARÉ Č:
			Č.VÝKR.:


Vyjádření příslušného orgánu

* souhlasíme - nesouhlasíme

.....

razítko, podpis

* nehodící se škrtněte

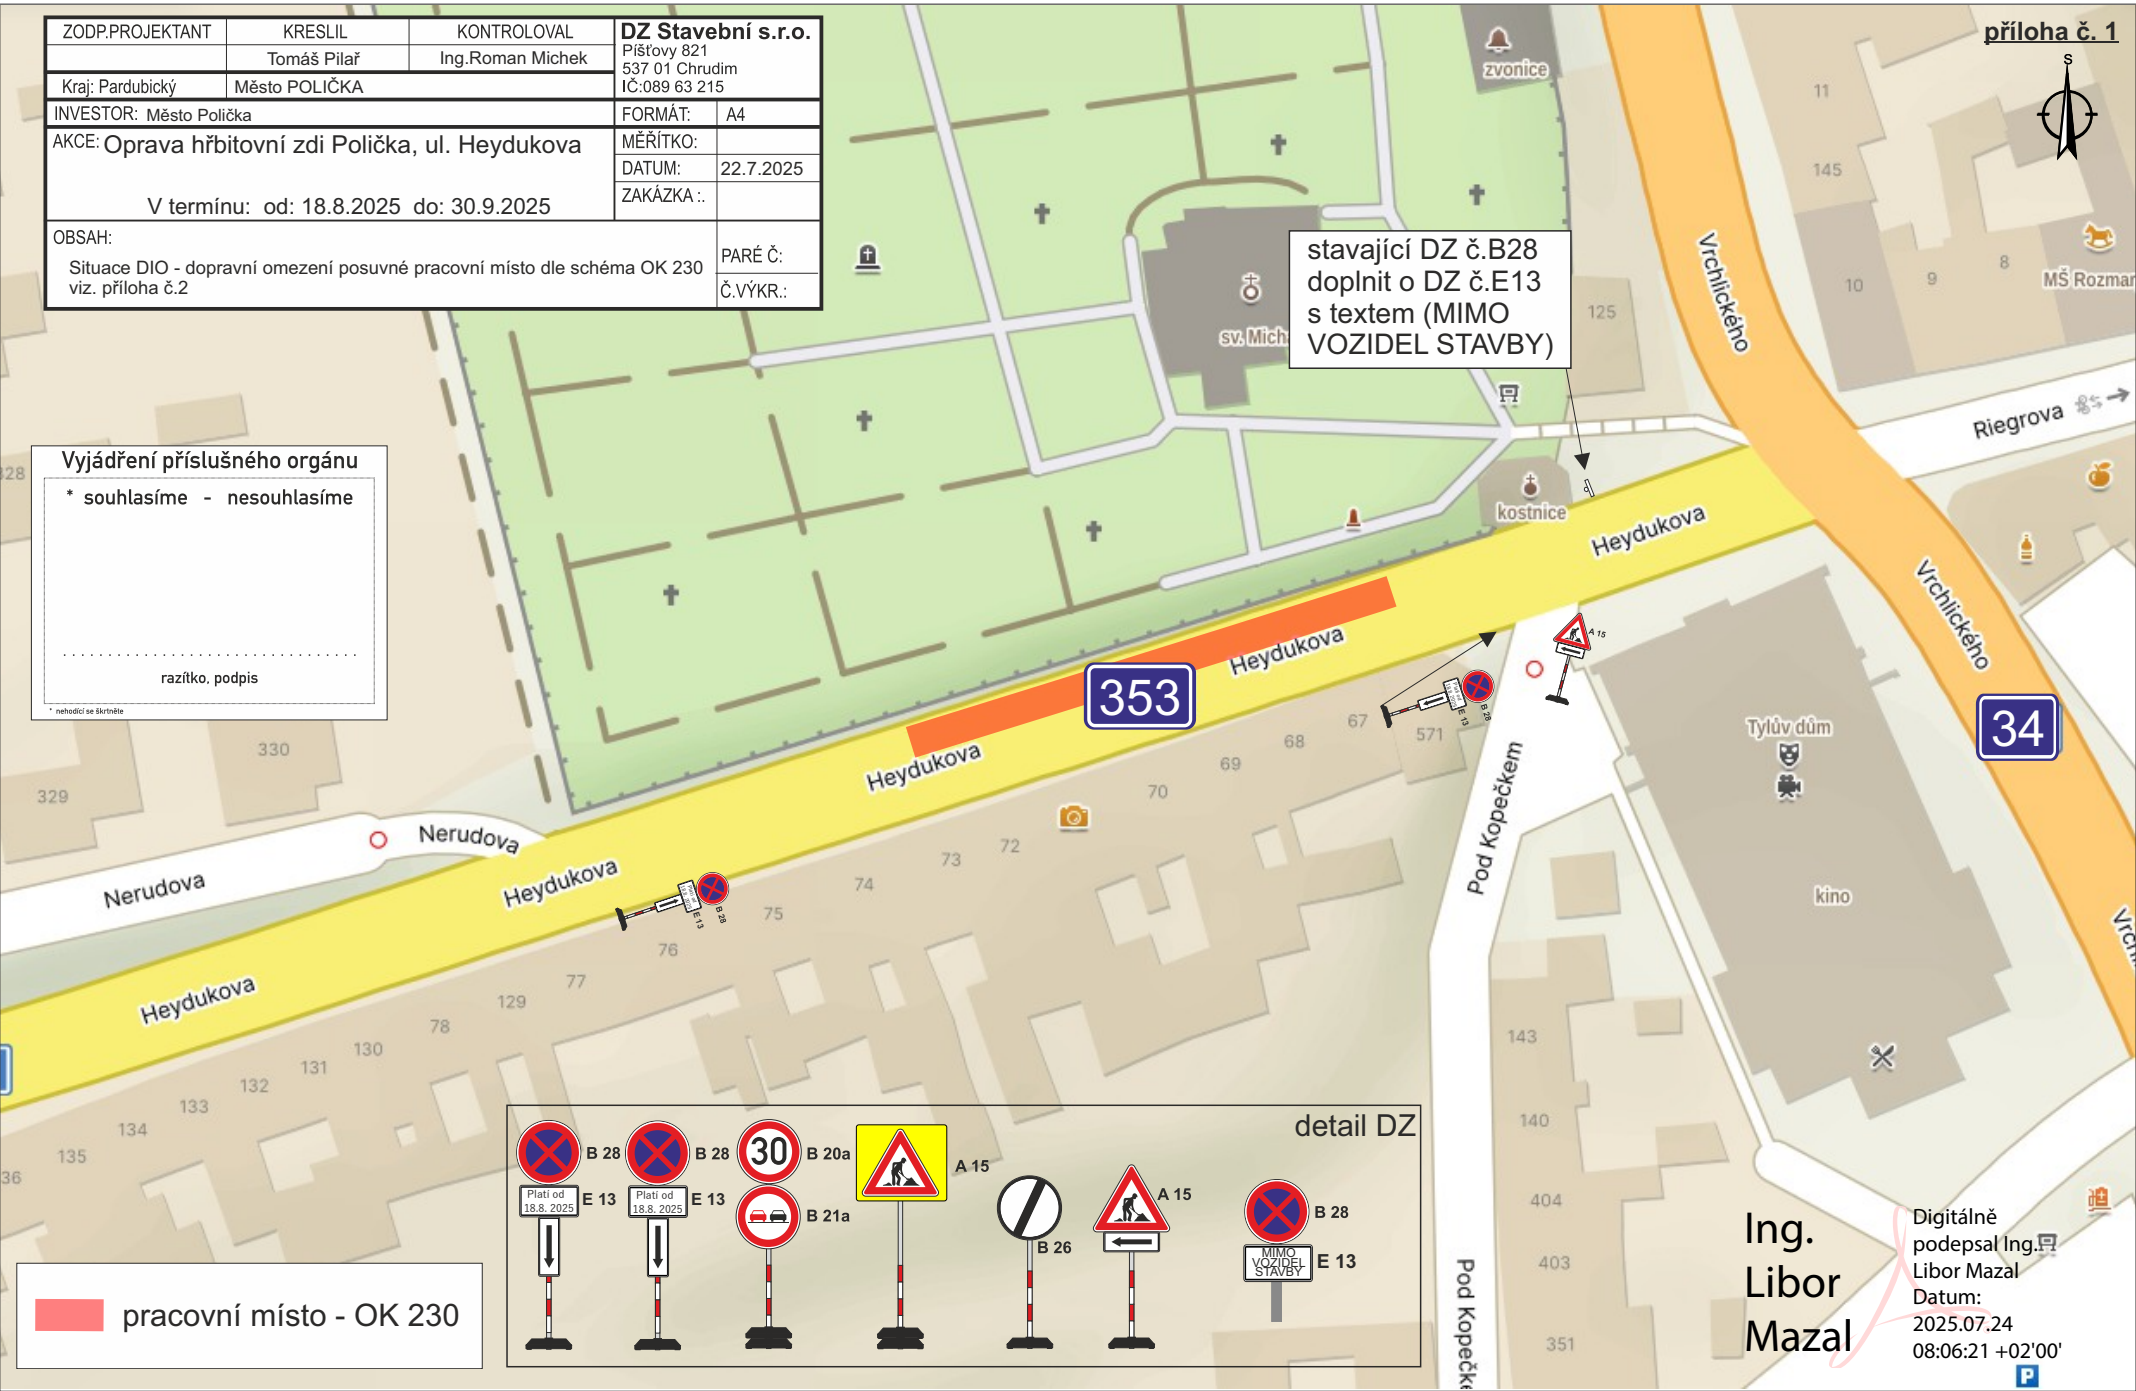

Ing.
Libor
Mazal

Digitálně
podepsal Ing. Libor Mazal
Datum:
2025.07.24
08:06:21 +02'00'

01
02

OK 230

Pracovní místo
krátkodobé stabilní
dvoupruh
jízdni pruh

1) A 15 dle potřeby

Například pokud je v daném úseku místo
s dohledem menším než 50 m
+ případně E 4 (500 m až 2 km)
+ případně E 13 (např. SEKÁNÍ TRÁVY)
ŽZ fluo. a třída RA3 – doporučeno
údaj na E4 se zaokrouhlí na 200 m

Při rychlosti vyšší než 60 km/h je značka
A 15 doporučena vždy
NEBO
pracovník s červeným praporem




Dopravní kužely
výška min. 0,5 m
odstup max. 9 m

Prac. vozidlo/prac. místo
na vozidle světelná šipka
nebo rampa (doporučeno)

Dopravní kužely 5x
výška min. 0,5 m
první kužel se světlem L8H

2) Délka dle typu (význam, hustota provozu
otd.) komunikace a reálné rychlosti – viz
tabulka 2

3) Snížení rychlosti B20a podle místních
podmínek;
zákaz předjíždění B21a dle potřeby

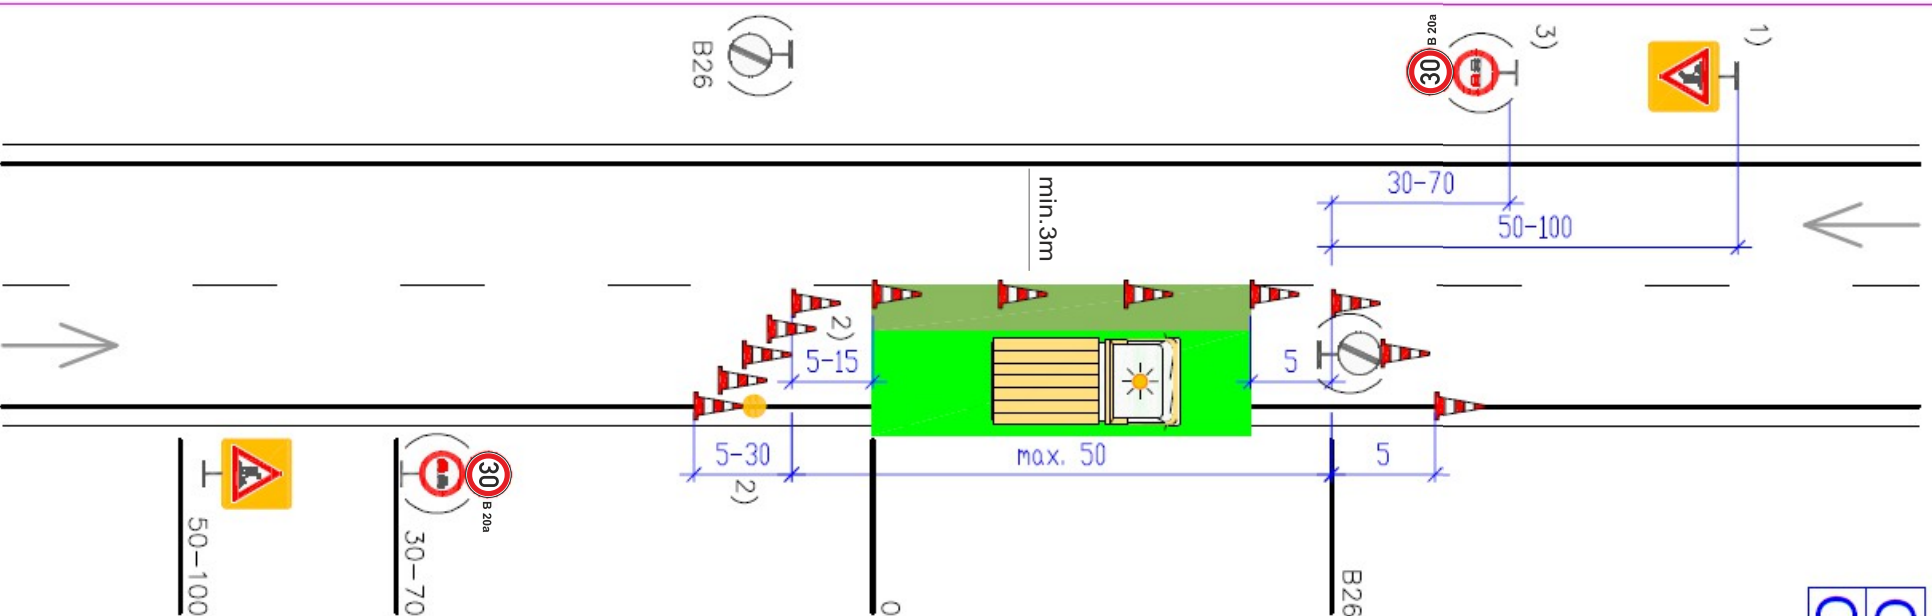

50-100 1)



30-70 3)



Ing. Libor
Mazal

Digitálně podepsal
Ing. Libor Mazal
Datum: 2025.07.24
13:13:07 +02'00'