



ETAPA 1: Pokládka povrchu

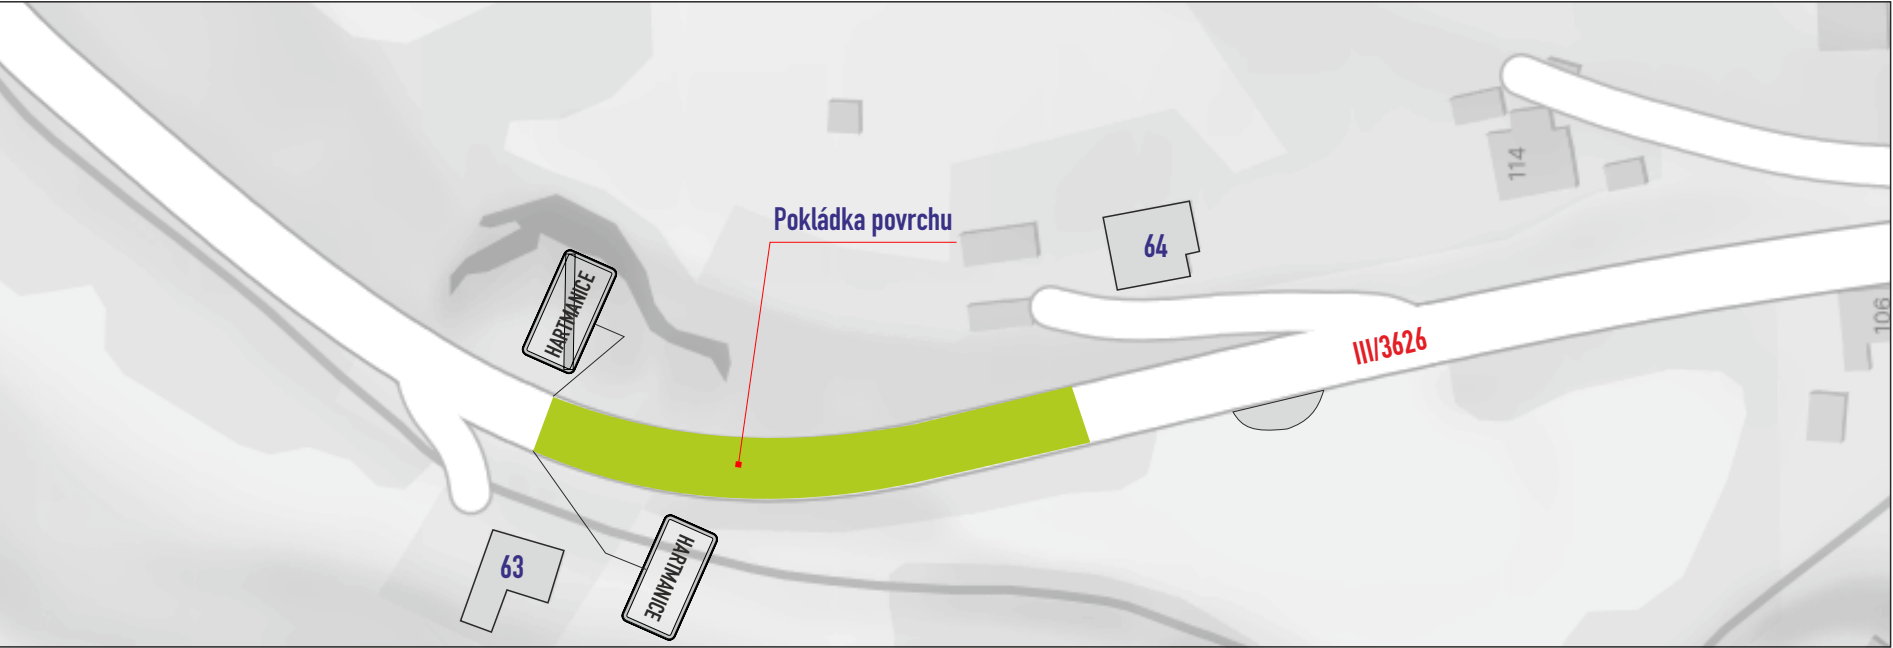

Bc. Martin Pavliš
Digitálně podepsal Bc. Martin Pavliš
Datum: 2025.04.30 11:02:52 +02'00'

Schéma: světelná signalizace 110m

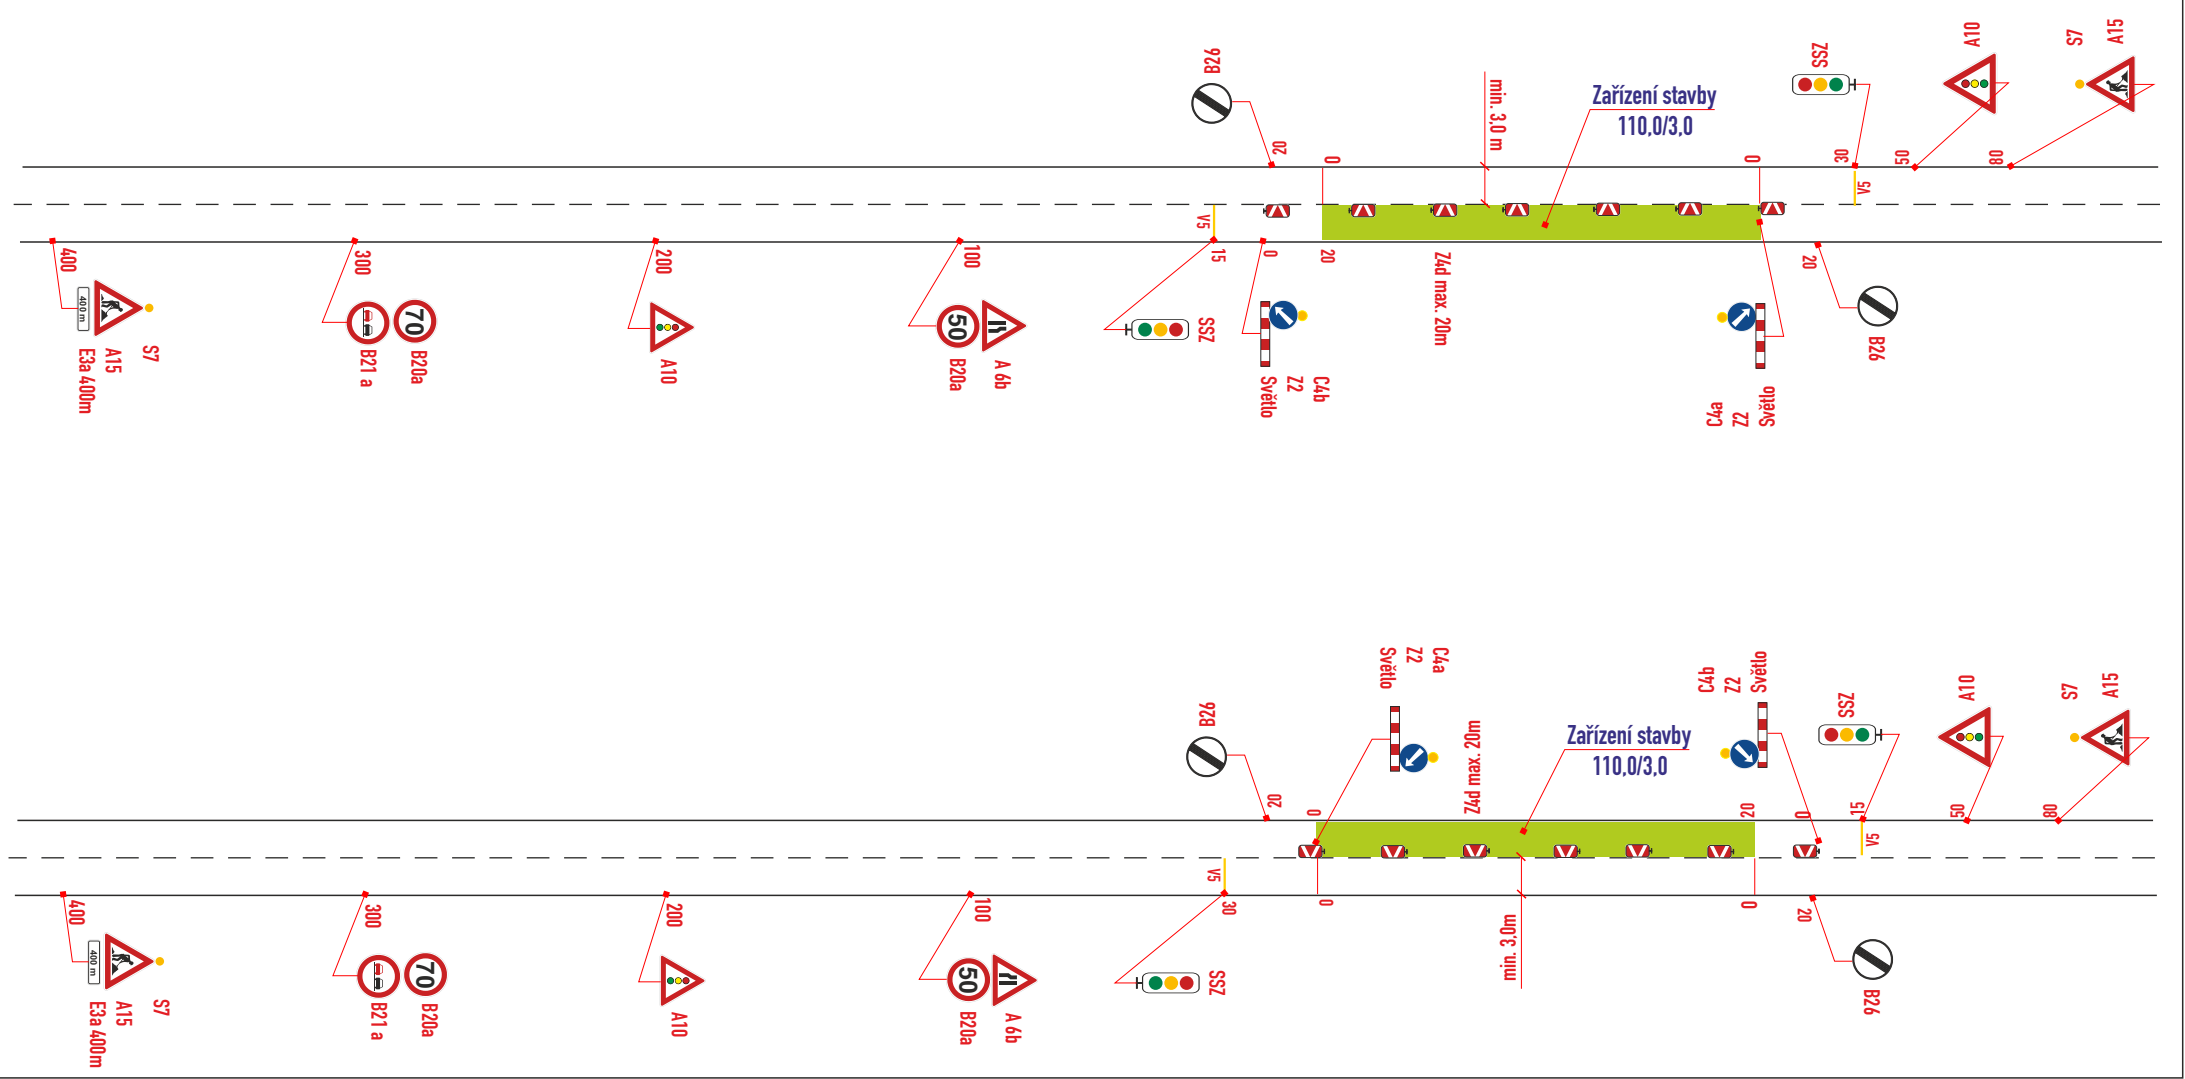

Legenda ploch:
zábor vozovky :

Legenda značení ve schématu /barva popisu :
přenosné SDZ :
stávající SDZ :
stávající SDZ zakrýt / zrušit :
přechodné VDZ :
stávající VDZ :

- DZ budou osazeny dle TP 66 a tech. listů pro osazování přenosného DZ, přechodného VDZ dle TP 133.66

VYPRACOVAL : Ing. Dvořák Marek		
KONTRLOVAL : Ing. Končelík Jiří		
obsah schématu : PŘECHODNÉ DOPRAVNÍ ZNAČENÍ Částečná uzavírka	kontakt : SIGNEX, spol. s r.o., Holzova,138, 627 00 Brno Tel.: 545 226 021-4, mistr: tel.: 602 58 23 25 Služba mimo pracovní dobu: tel.: 602 571 312 email: signex@signex.cz	
místo akce/název : HARTMANICE, silnice III/3626 Pokládka povrchů - světelná signalizace	číslo objednávky / datum : č.o. 250136/2 22.4.2025 číslo schématu : 1	

ETAPA 2: Pokládka povrchu


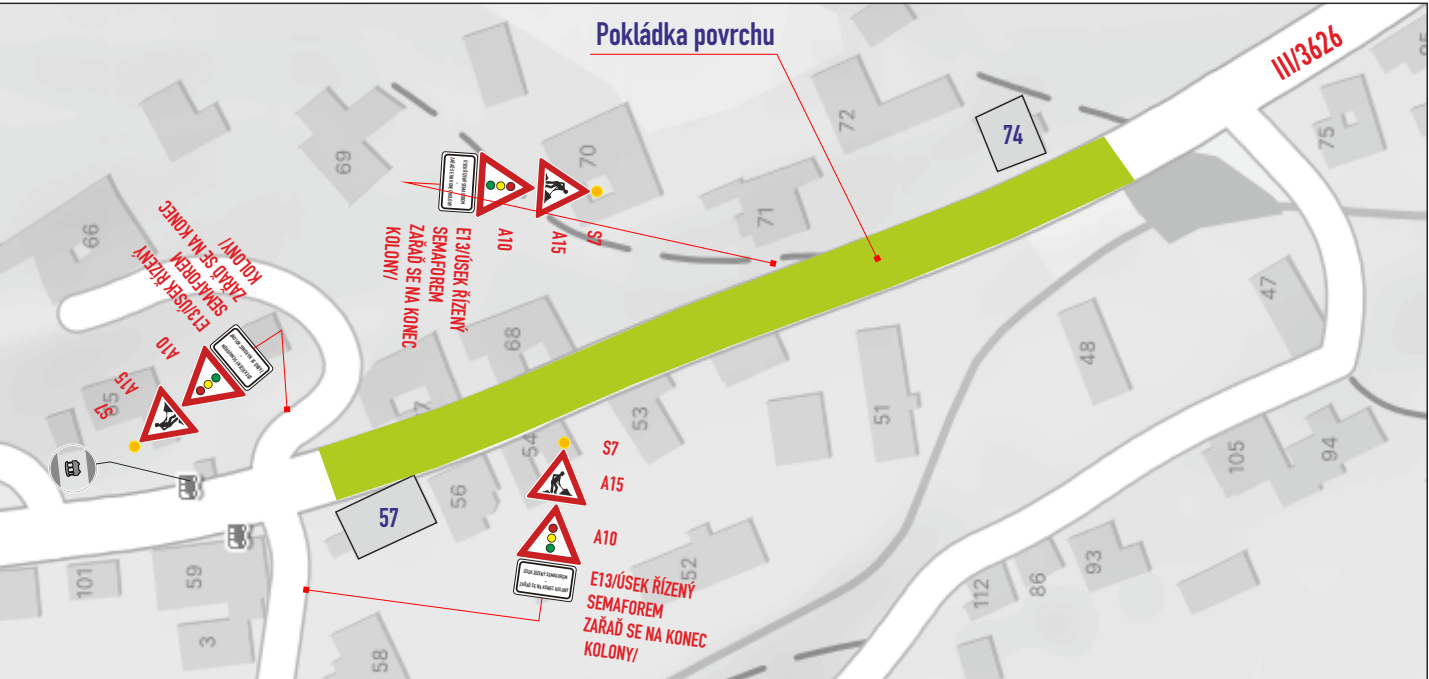


Schéma: světelná signalizace dl.160m

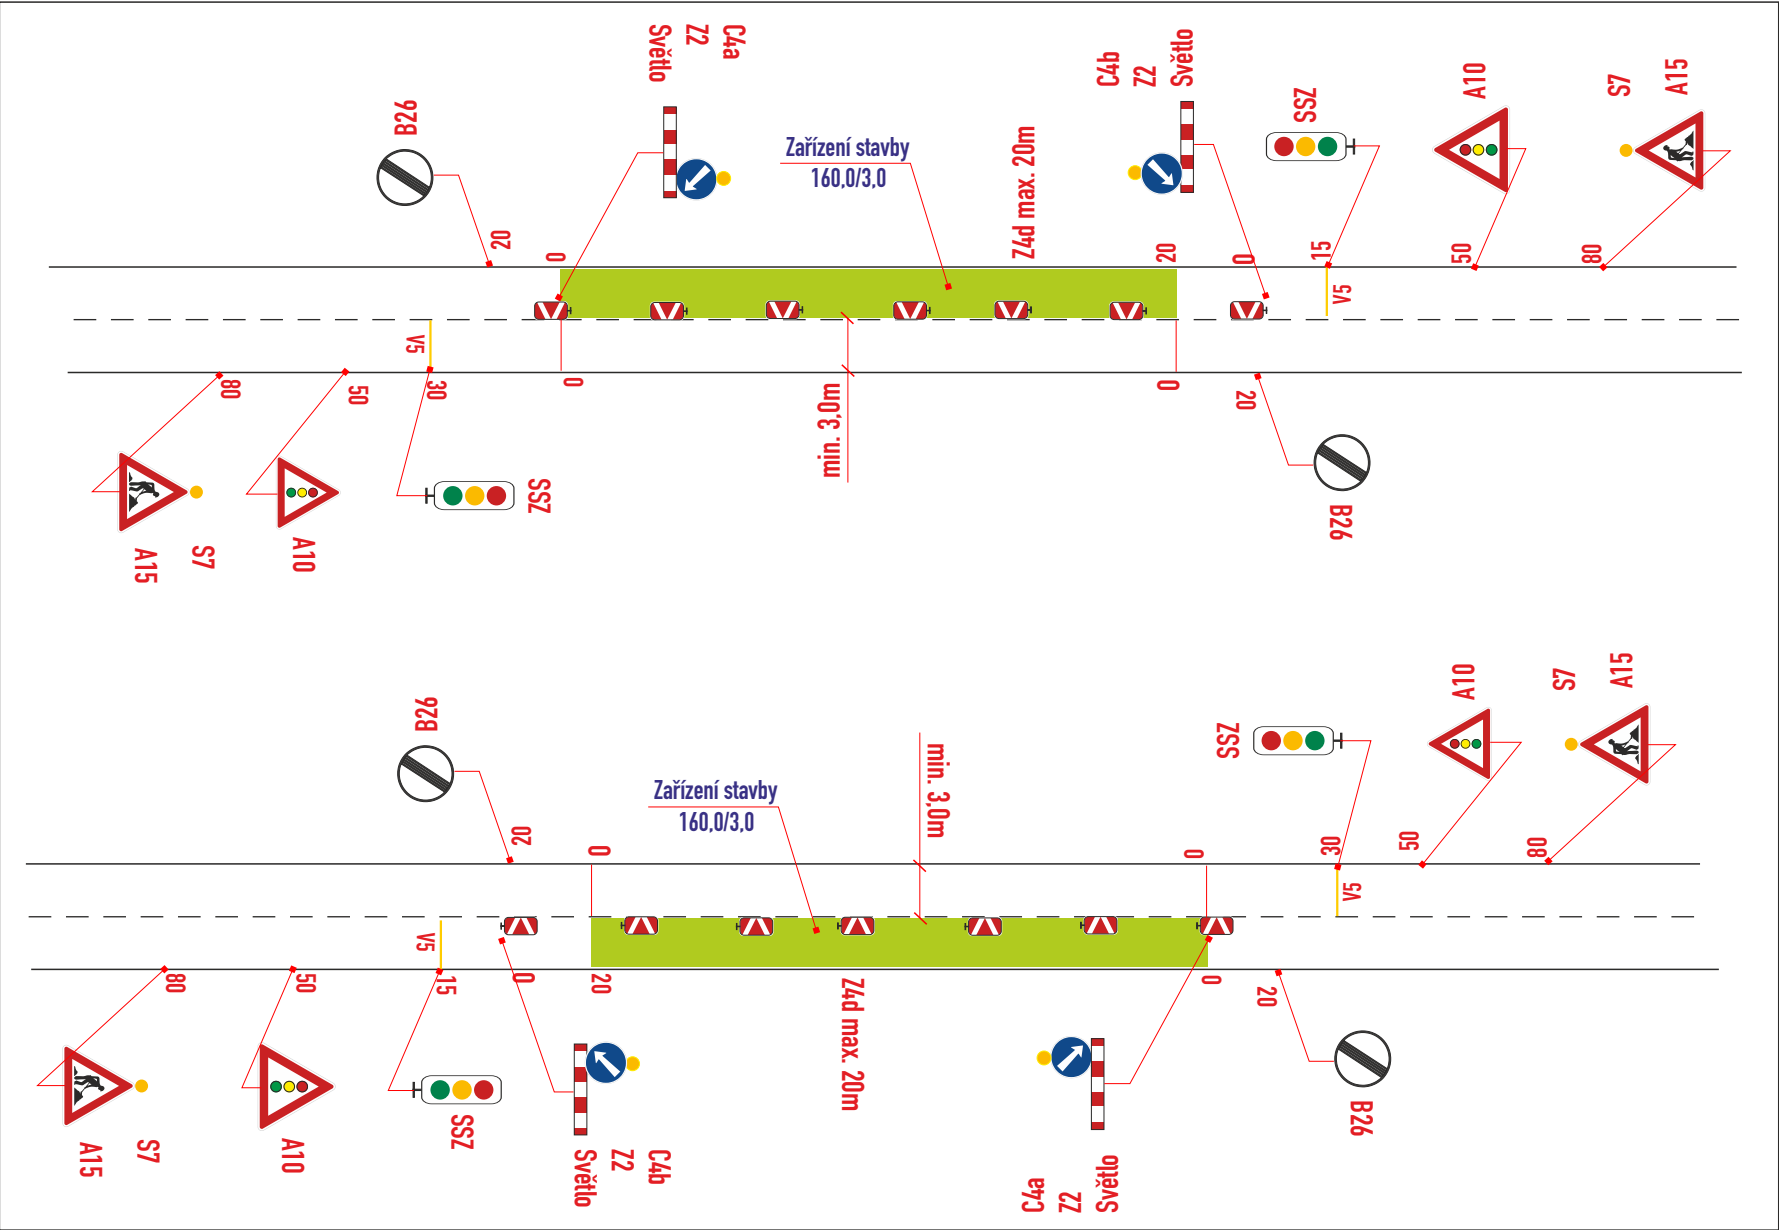

ETAPA 2

místo akce/název : Částečná uzavírka

HARTMANICE - POKLÁDKA POVRCHŮ

Navržené trvalé DZ : Stávající DZ : Stávající DZ zrušit : Stávající přenosné DZ :

číslo schématu :

2

ETAPA 3: Pokládka povrchu


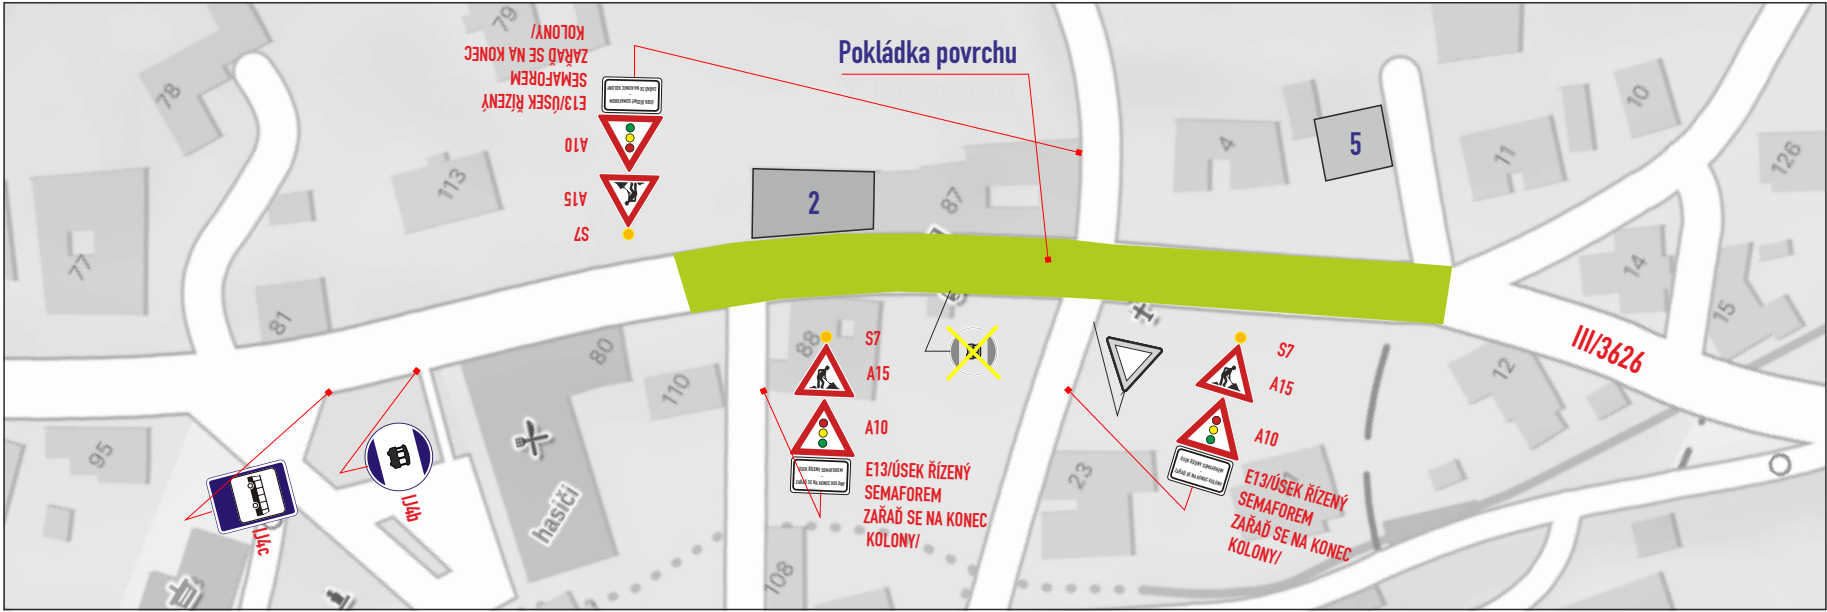


Schéma: světelná signalizace dl.140m

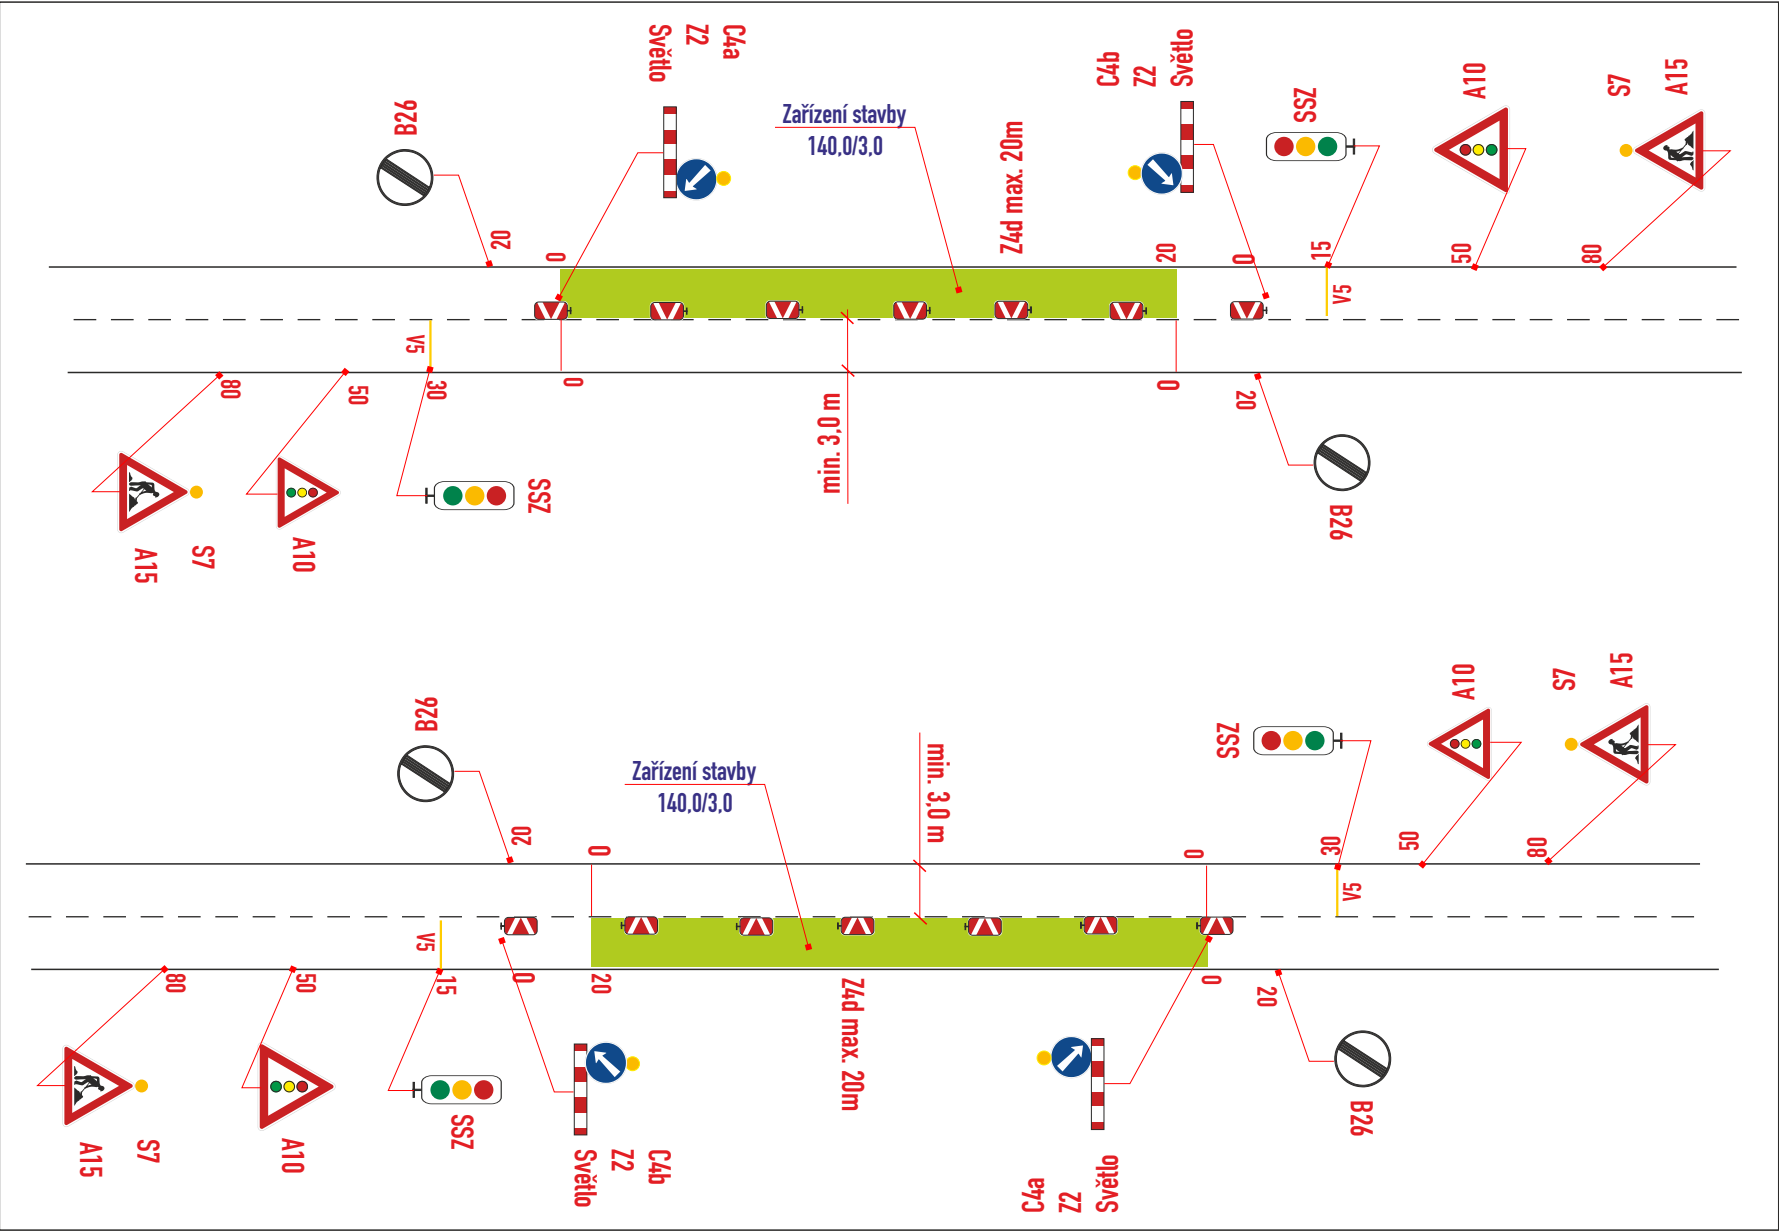


ETAPA 3

místo akce/název :	Částečná uzavírka	číslo schématu :	3
HARTMANICE - POKLÁDKA POVRCHŮ			
Navržené trvalé DZ :	Stávající DZ :	Stávající DZ zrušit :	Stávající přenosné DZ :

ETAPA 4: Pokládka povrchu



Schéma: Posuvné pracovní místo max. 49m

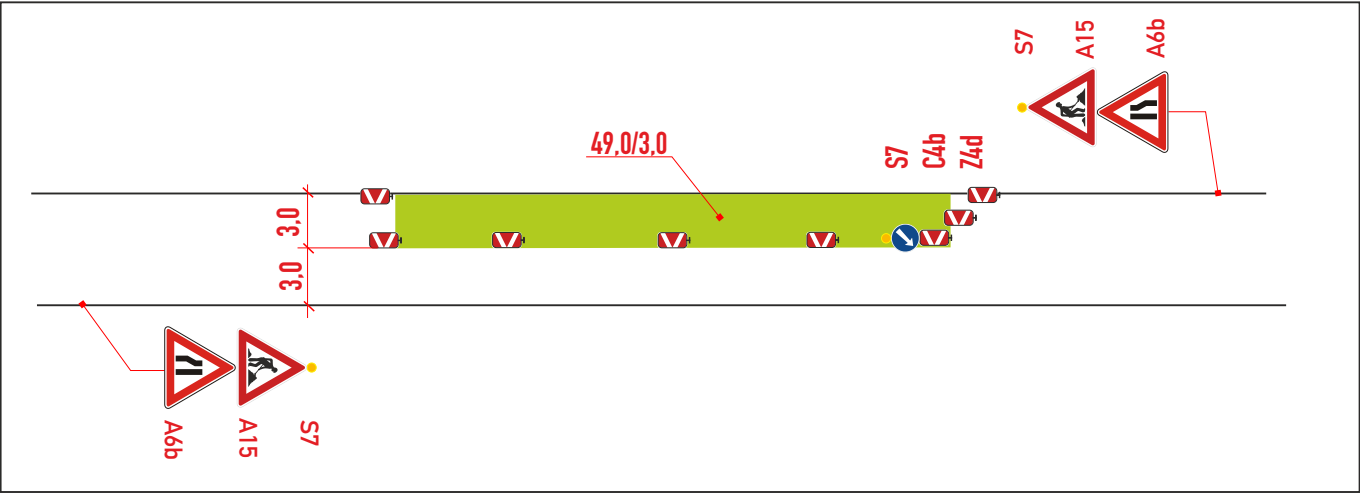

ETAPA 4

místo akce/název : HARTMANICE - POKLÁDKA POVRCHŮ	Částečná uzavírka	číslo schématu : 4
Navržené trvalé DZ :	Stávající DZ : Stávající DZ zrušit :	Stávající přenosné DZ :