



SITUACE DIO

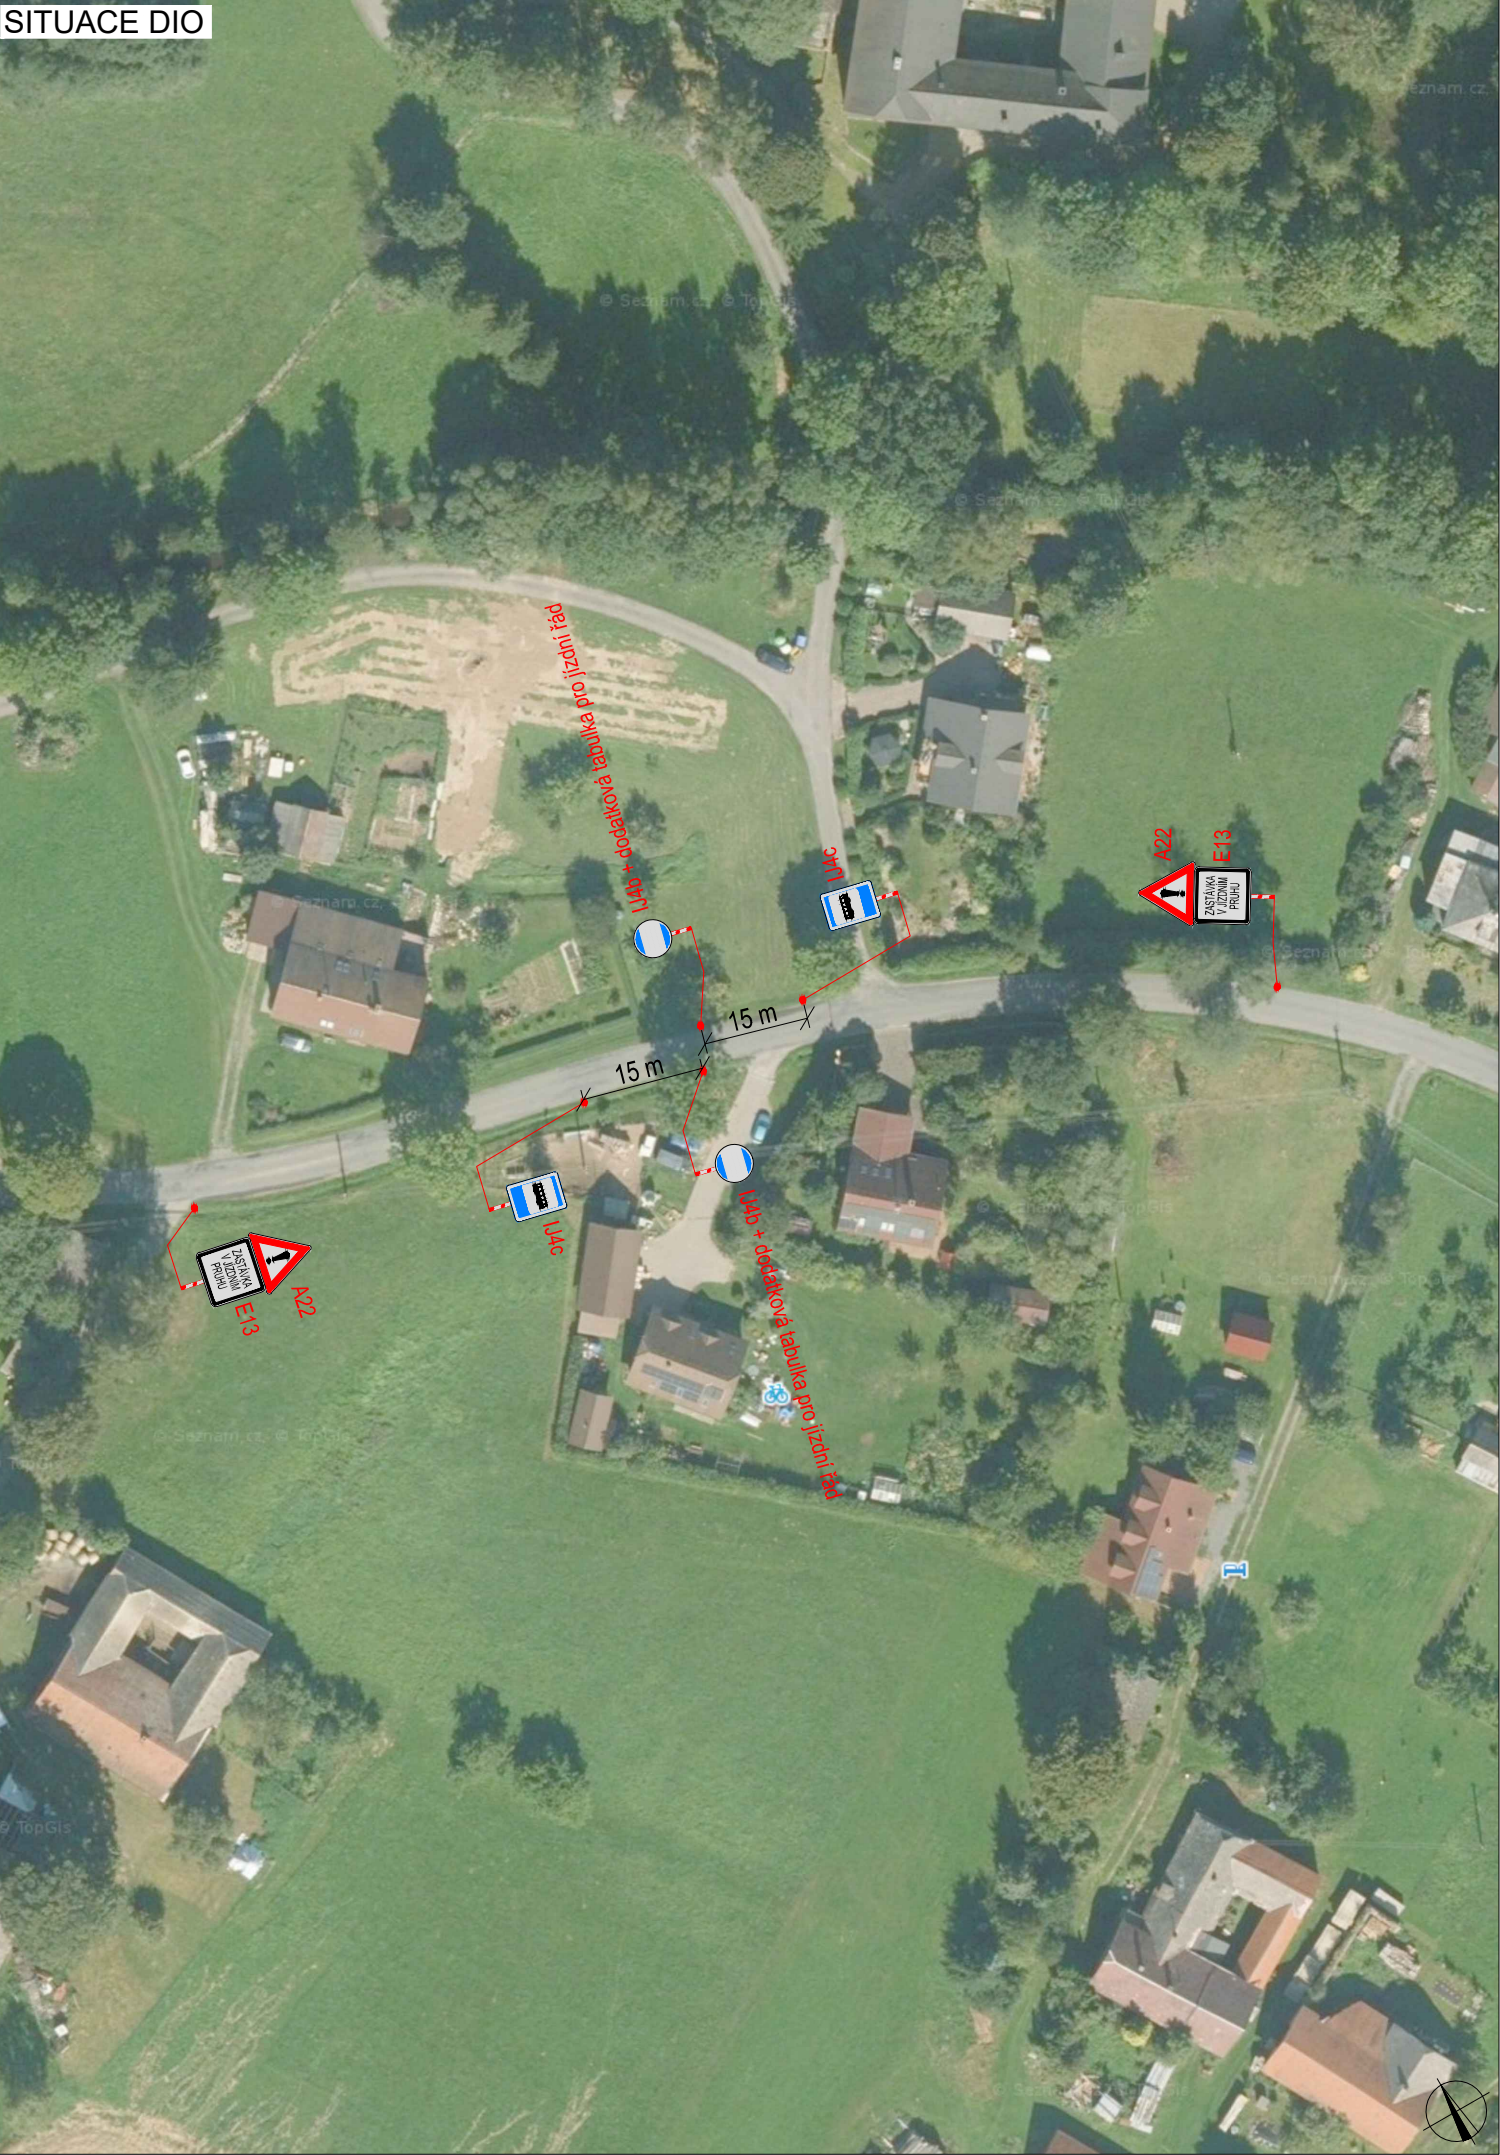

PLATNOST DOKUMENTACE


V dne	V dne	V dne
V dne	V dne	V dne

SITUACE ŠIRŠÍCH VZTAHŮ

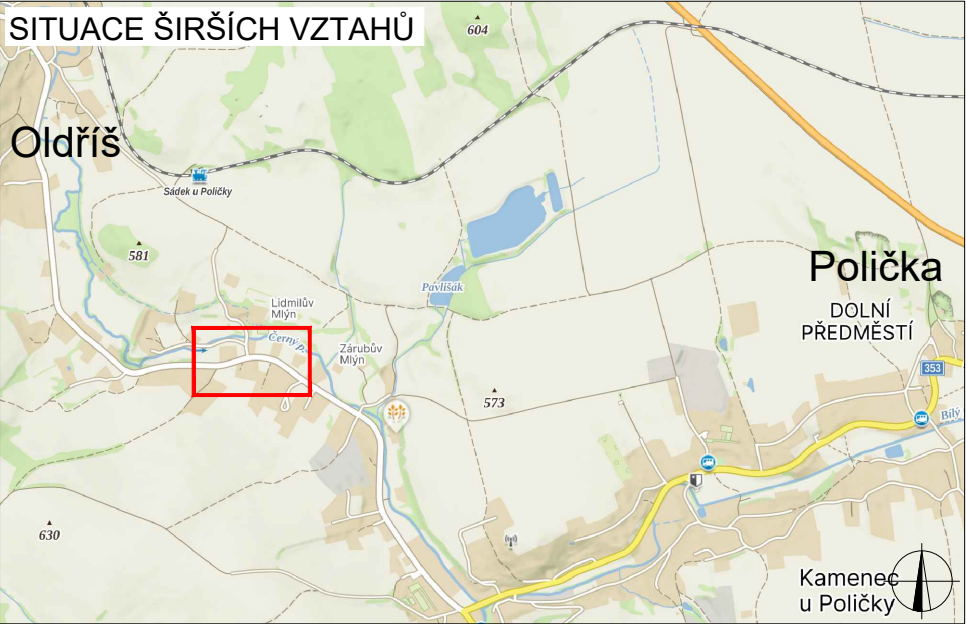

LEGENDA

-  P6 TRVALÉ SVISLÉ DOPRAVNÍ ZNAČENÍ
-  P6 DOČASNĚ ZNEPLATNĚNÉ TRVALÉ DOPRAVNÍ ZNAČENÍ
-  P6 NAVRŽENÉ PŘECHODNÉ DOPRAVNÍ ZNAČENÍ

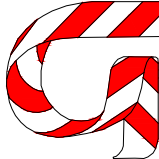ZODPOVĚDNÝ PROJEKTANT:	Richard Peška		  GEFAB CS spol. s r.o. Švédská 5, 620 00 Brno http://www.gefab.cz		
VYPRACOVAL:	Nikolas Mikyska				
KONTROLOVAL:	Ing. Kateřina Císařová				
NÁZEV STAVBY:	Zastávka NAD Sádek (Jilkův mlýn) okres Svitavy, Pardubický kraj		ČÍSLO ZAKÁZKY:		
OBSAH:	Situace dopravně-inženýrských opatření		DATUM:	09/2025	
			FORMÁT:	2x A4	
			MĚŘÍTKO:	-	
			ÚČEL:	RDS	
		ČÍSLO PŘÍLOHY:	1	SOUPRAVA:	