

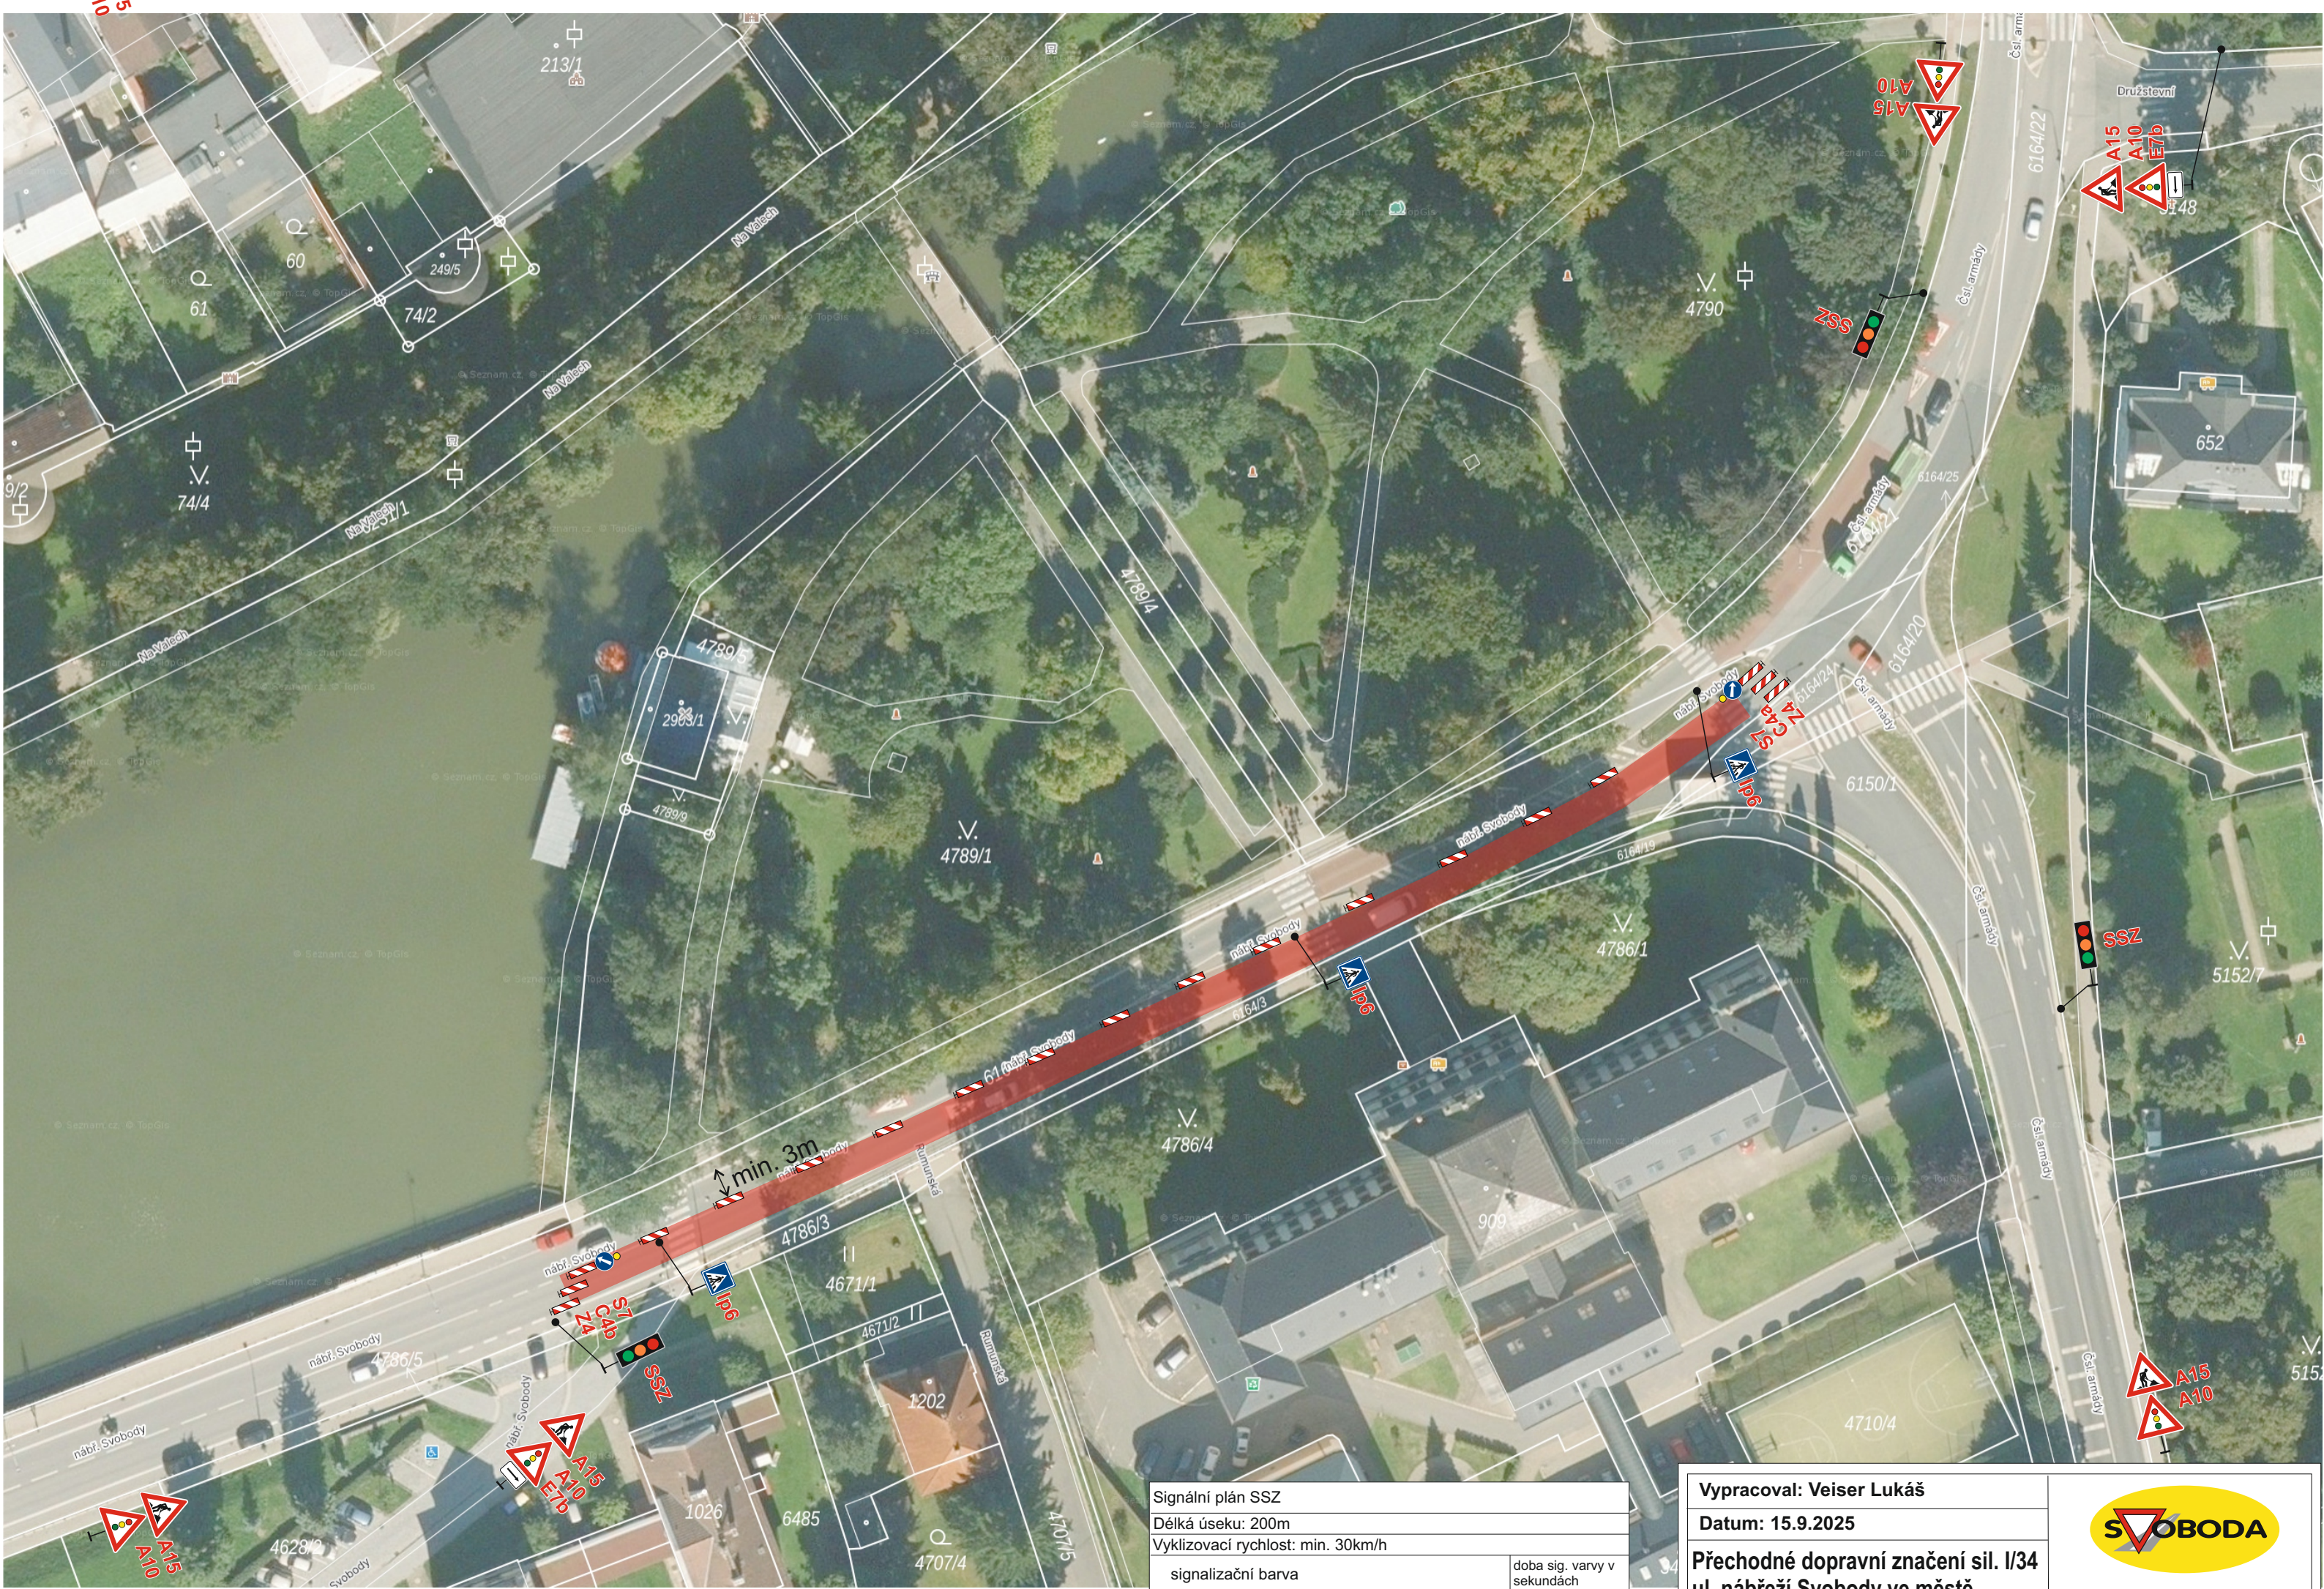


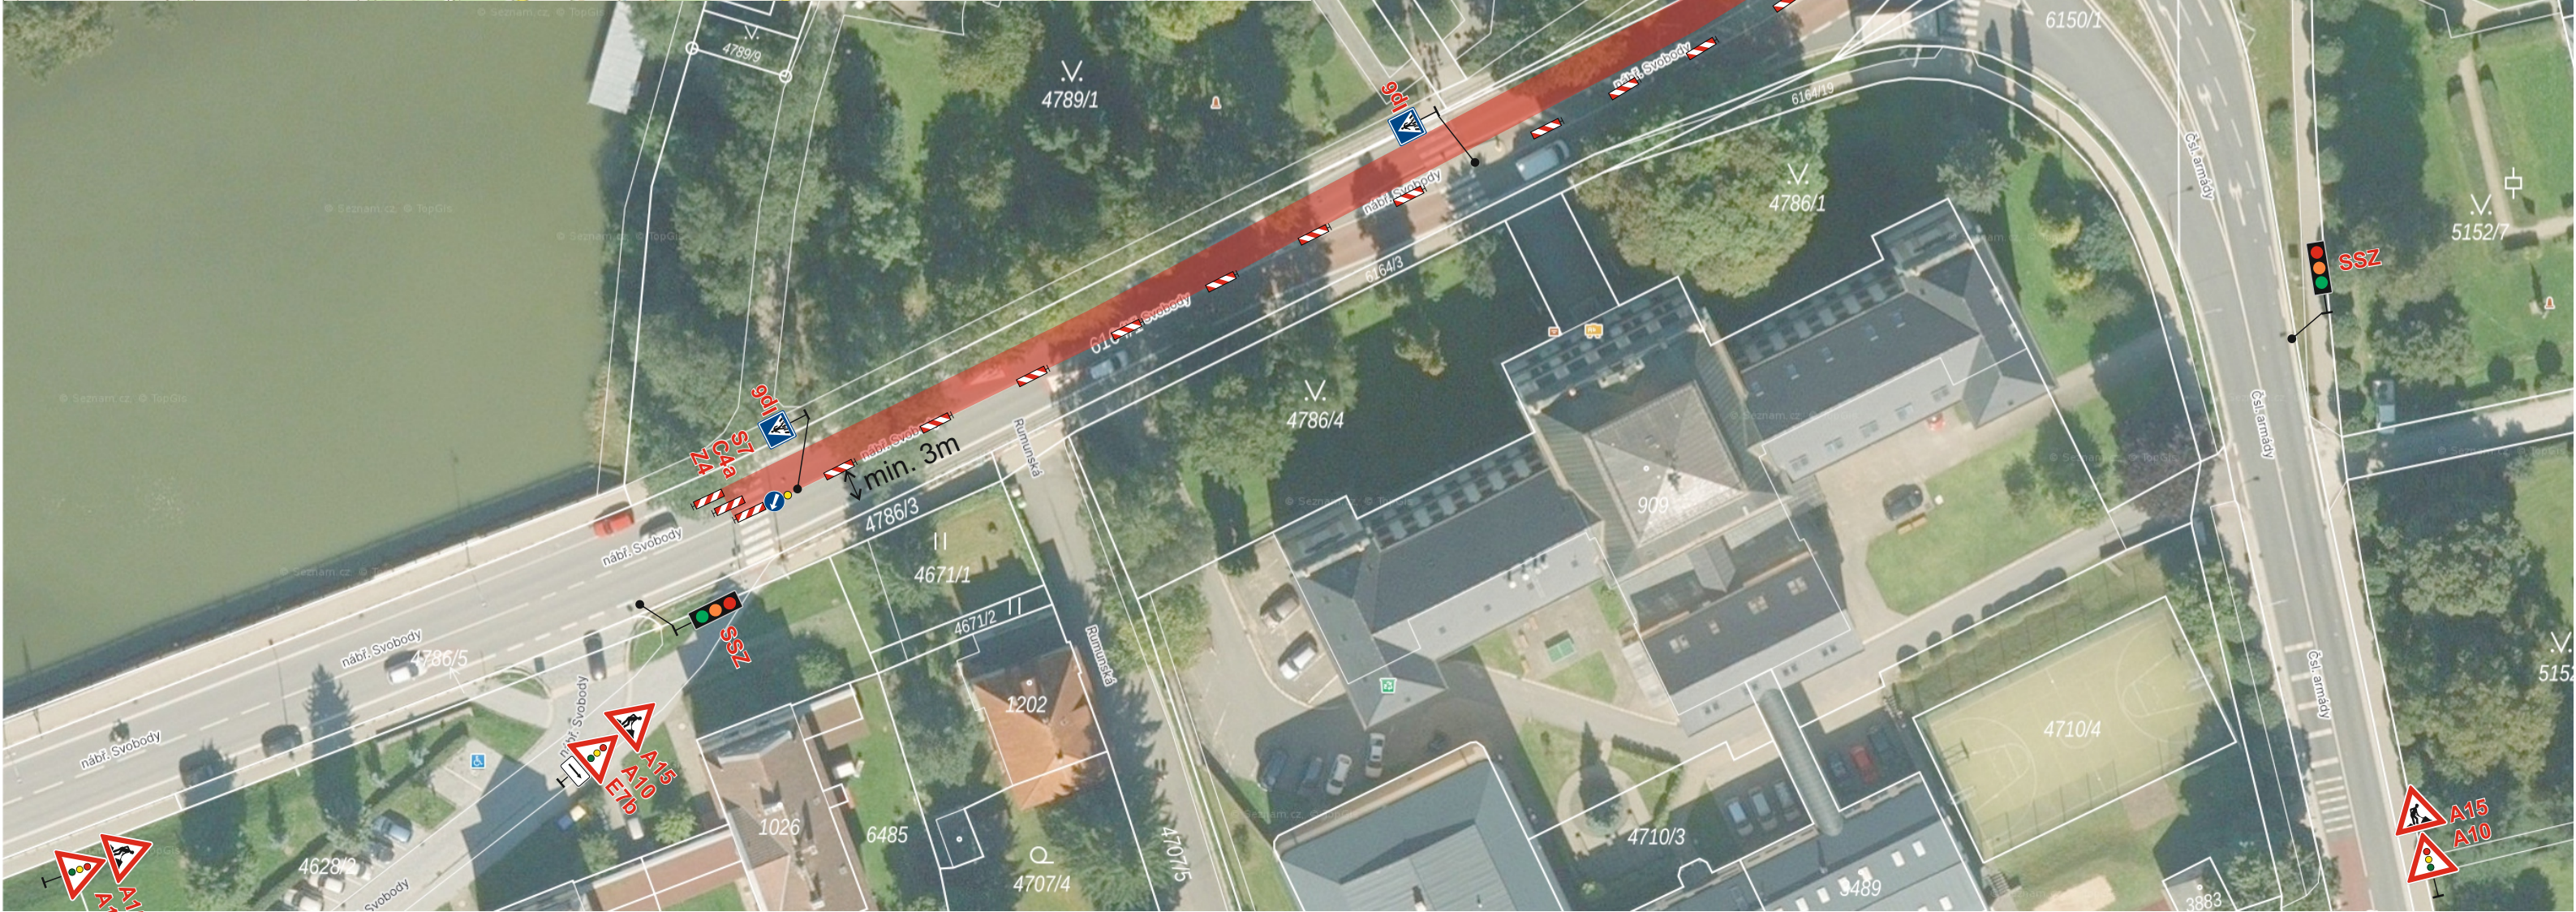

Bc. Martin Pavliš
Digitálně podepsal
Bc. Martin Pavliš
Datum: 2025.09.25
06:30:41 +02:00

Signální plán SSZ	
Délka úseku: 200m	
Vyklizovací rychlost: min. 30km/h	
signalizační barva	doba sig. varvy v sekundách
zelená	25
žlutá přechodová fáze	2
červená	102
žlutá přechodová fáze	2

Vypracoval: Veiser Lukáš
Datum: 15.9.2025
Přechodné dopravní značení sil. I/34
ul. nábrží Svobody ve městě
Polička

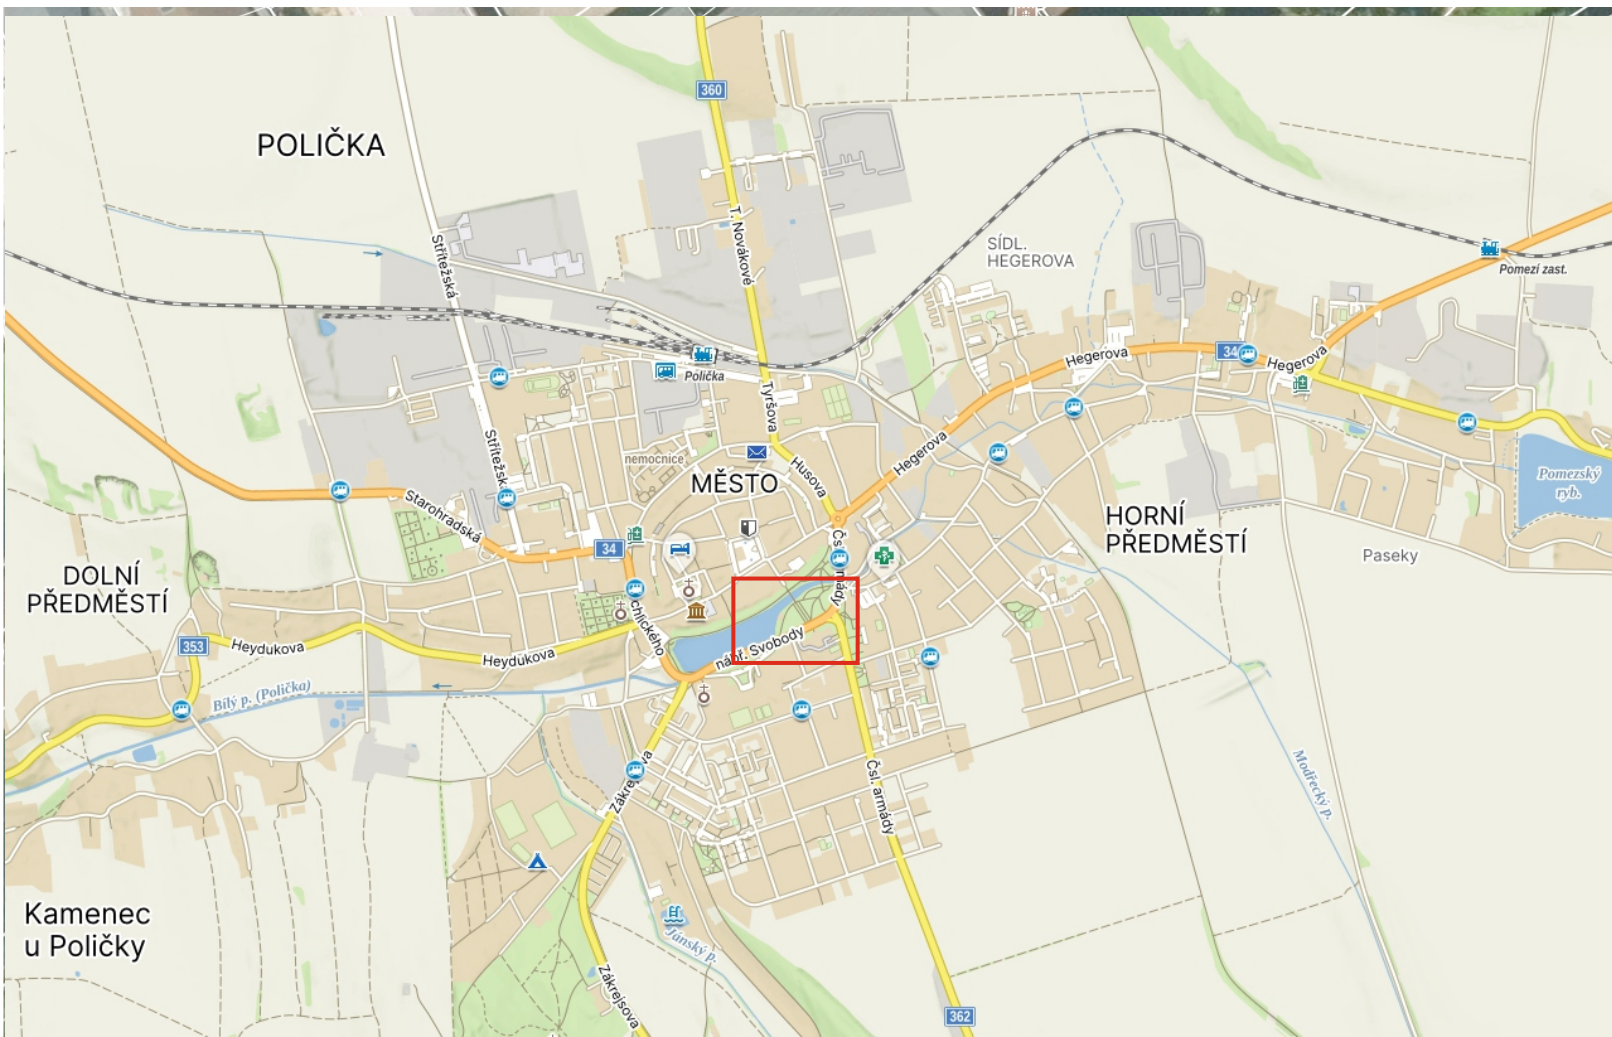

Adresa provozovny: Pavelkova 2
Olomouc 772 00