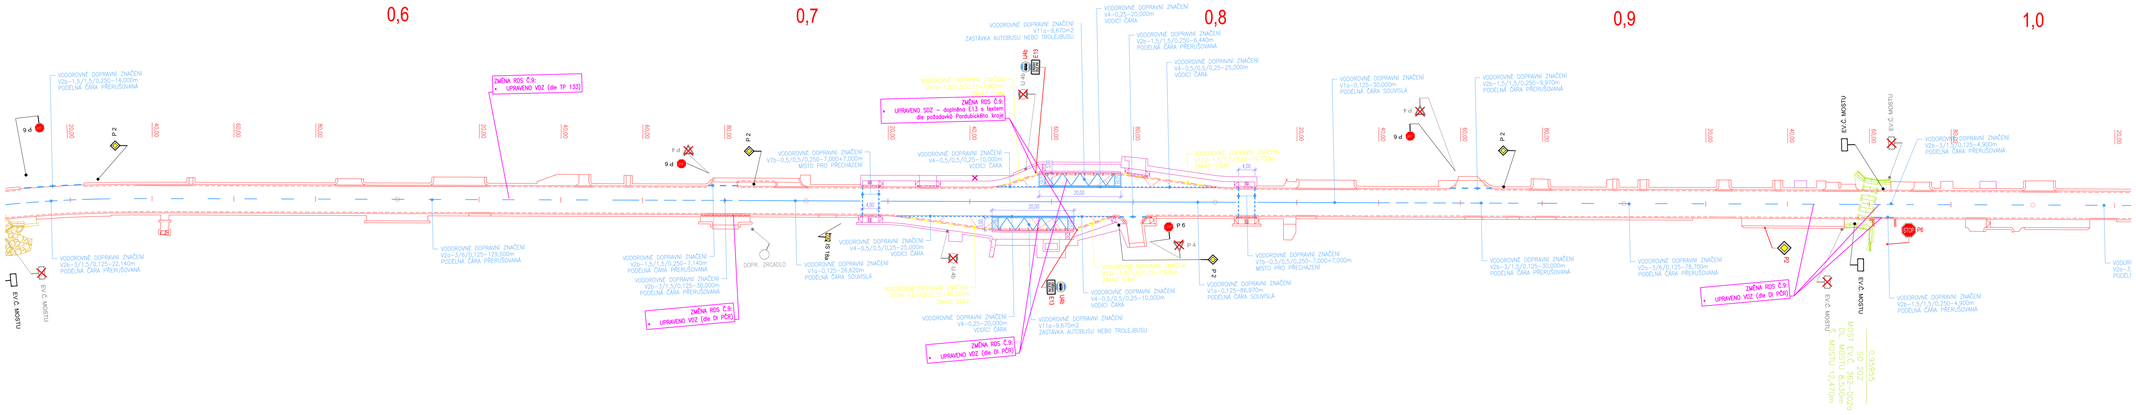

LEGENDA:

- STÁVAJÍCÍ STAV
- NOVÝ STAV
- NOVÝ STAV
- NOVÝ STAV
- NOVÝ STAV
- NOVÝ STAV
- NOVÝ STAV
- NOVÝ STAV
- NOVÝ STAV
- NOVÝ STAV
- NOVÝ STAV
- NOVÝ STAV
- VOZ BARVOU, OBNOVA PLASTEM, BARVA BÍLÁ NEBO ŽLUTÁ
- SDZ K ODSTRANĚNÍ
- SDZ NOVÉ, VELIKOST ZÁKLADNÍ, RA2
- Z17g SMĚROVÝ SLOUPEK

SEZNAM ZMĚN RDS SO 101		
Č. ZMĚNY	STANIČENÍ	POPIS
9		Úprava dopravního značení.

Ing. Libor Mazal

Digitálně podepsal Ing. Libor Mazal
Datum: 2026.06.08 07:18:30 +02'00'

Stavebník/Investor:	**PARDUBICKÝ KRAJ**
Adresa:	Komenského náměstí 125, 532 11 Pardubice, IČ: 70892822
Zhotovitel stavby:	**EUROVIA CZ a.s., závod Morava jih**
Adresa:	U Michelského lesa 1581/2, Michle, 14000 Praha 4, IČ: 45274924
Zhotovitel PDPS:	**IM-PROJEKT, INŽENÝRSKÉ A MOSTNÍ KONSTRUKCE, s.r.o.**
Adresa:	Křenová 538/22, Trnitá, 60200 Brno, IČ: 27689328
Zhotovitel RDS:	**Ing. Michal Švarc**
Adresa:	Rosice 381, 538 34 Rosice, IČ: 878 648 35
Kontakt:	T: +420 602 438 096 E: svarc.michal33@gmail.com

autorizovaný inženýr pro dopravní stavby ID: 0701684

S-JSTK Výškový systém B.p.v.

Název stavby/akce:	**Modernizace silnice II/362 Jedlová - hranice kraje**	Číslo zakázky:	202608	
		Datum:	03.2026	
Název stavebního objektu:	**SO 101 - SILNICE II/362**	Stupeň PD:	**RDS**	
Kraj/obec:	Pardubický kraj/Jedlová, Bystré	Měřítko:	1:500	
Odpovědný projektant:	Ing. Michal Švarc	Formát:	6 x A4	Paré:
Zpracovatel:	Ing. Michal Švarc	Část: **D.1.1.2**	Číslo: **7.2**	
Název přílohy:	**SITUACE DOPRAVNÍHO ZNAČENÍ**			