


REGULAČNÍ PLÁN POLIČKA LOKALITA MÁNESOVA

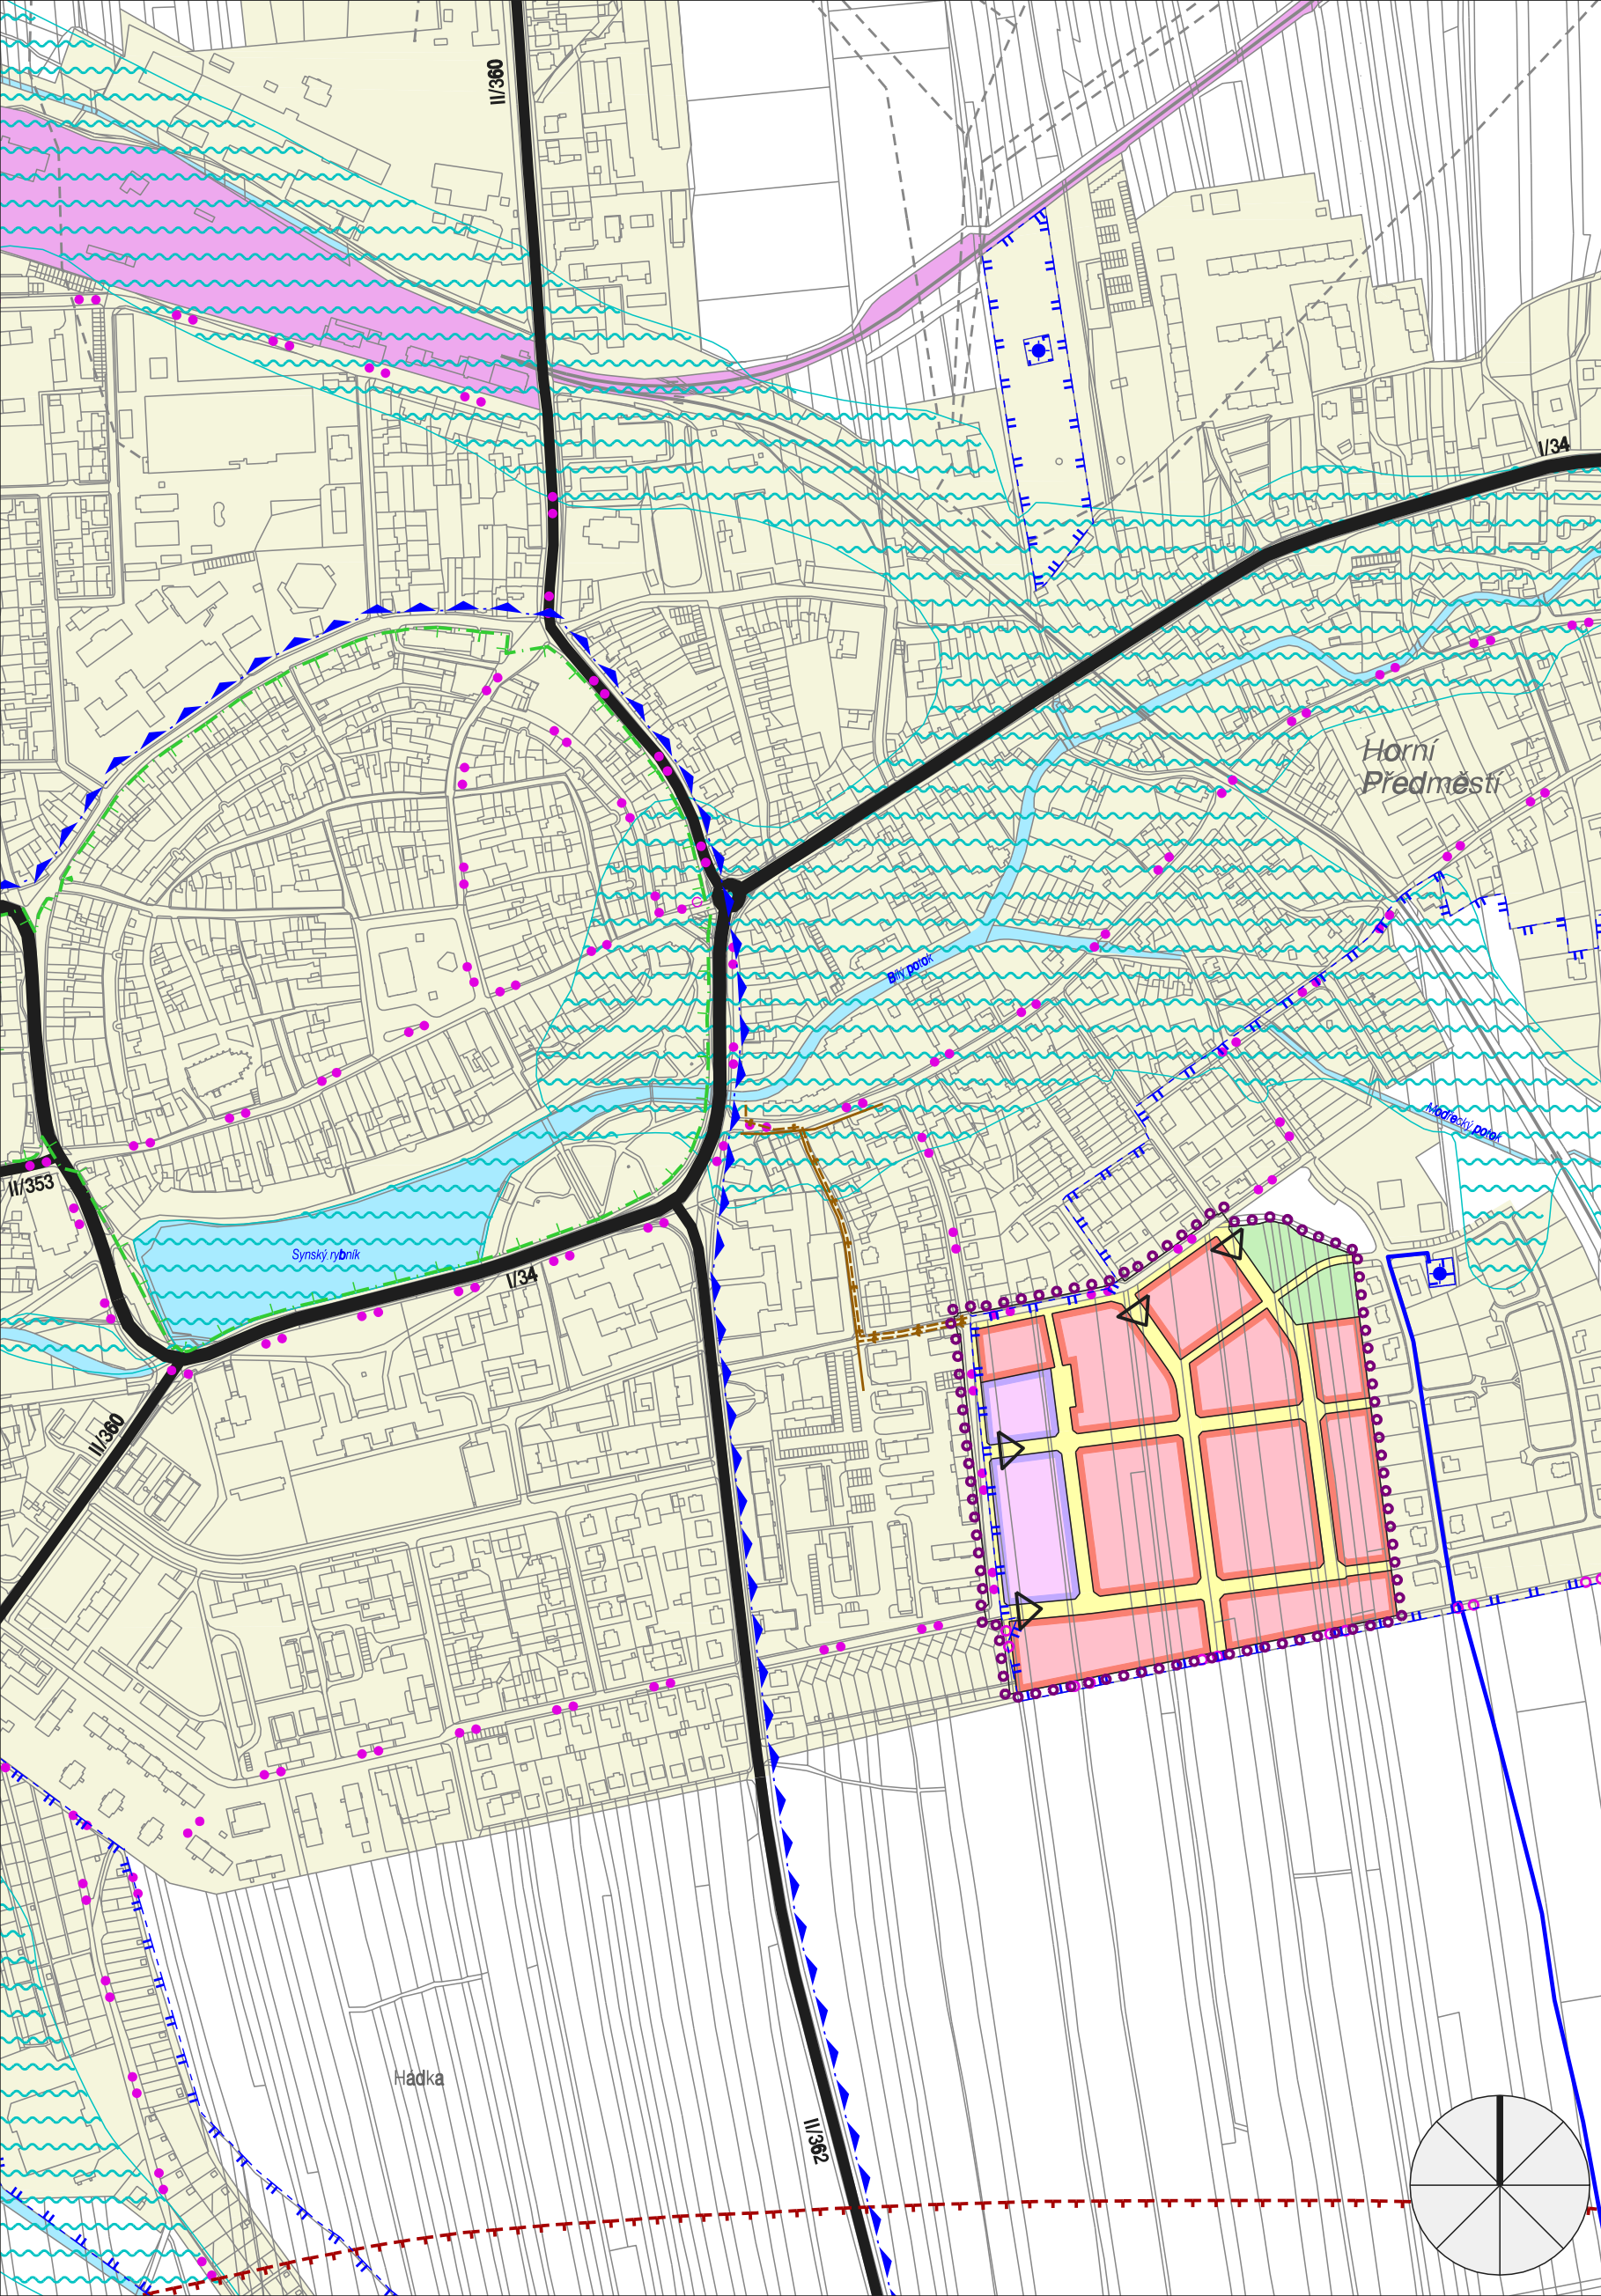

LEGENDA		
STAV	NAVRH	
		zastavěné území
	hranice řešeného území
	■	pozemky pro bydlení v rodinných domech
	■	pozemky pro bydlení ve vilech
	■	pozemky pro veřejná prostranství
	■	pozemky pro sídelní zeleň
	▷	dopravní napojení řešeného území
	■	železnice
	—	silnice I. a II. třídy
	● ● ○ ○	cyklotrasy
	■	vodní plochy a toky
	~	záplavové území
	▲	CHOPAV Východočeská křída
	●	vodní zdroj
	—	ochranné pásmo vodního zdroje I. stupně
	—	ochranné pásmo vodního zdroje II. stupně
	—	hlavní vodovodní řad
	—	jednotná kanalizace
	—	splásková kanalizace - napojení do systému odkanalizování města
	—	dešťová kanalizace - odvedení do Blého potoka
	—	městská památková zóna
	—	5. bezpečnostní pásmo Poličských strojů

ŠIRŠÍ VZTAHY

EVIDENČNÍ ČÍSLO : 27 - 006 - 139

ZHOTOVITEL : URBANISTICKÉ STŘEDISKO BRNO, SPOL. S R. O.
 PROJEKTANTI : ING. ARCH. V. KLAJMON, ING. ARCH. P. DUCHÁČEK,
 ING. B. JEŽKOVÁ, ING. P. VESELÝ, MGR. M. NOVOTNÝ

POŘIZOVATEL : MĚSTSKÝ ÚŘAD POLIČKA

RP POLIČKA - LOKALITA MÁNESOVA

7

USB

MĚŘÍTKO : 1 : 5000
 DATUM : ZÁŘÍ 2008