



POLIČKA - ÚZEMNÍ PLÁN

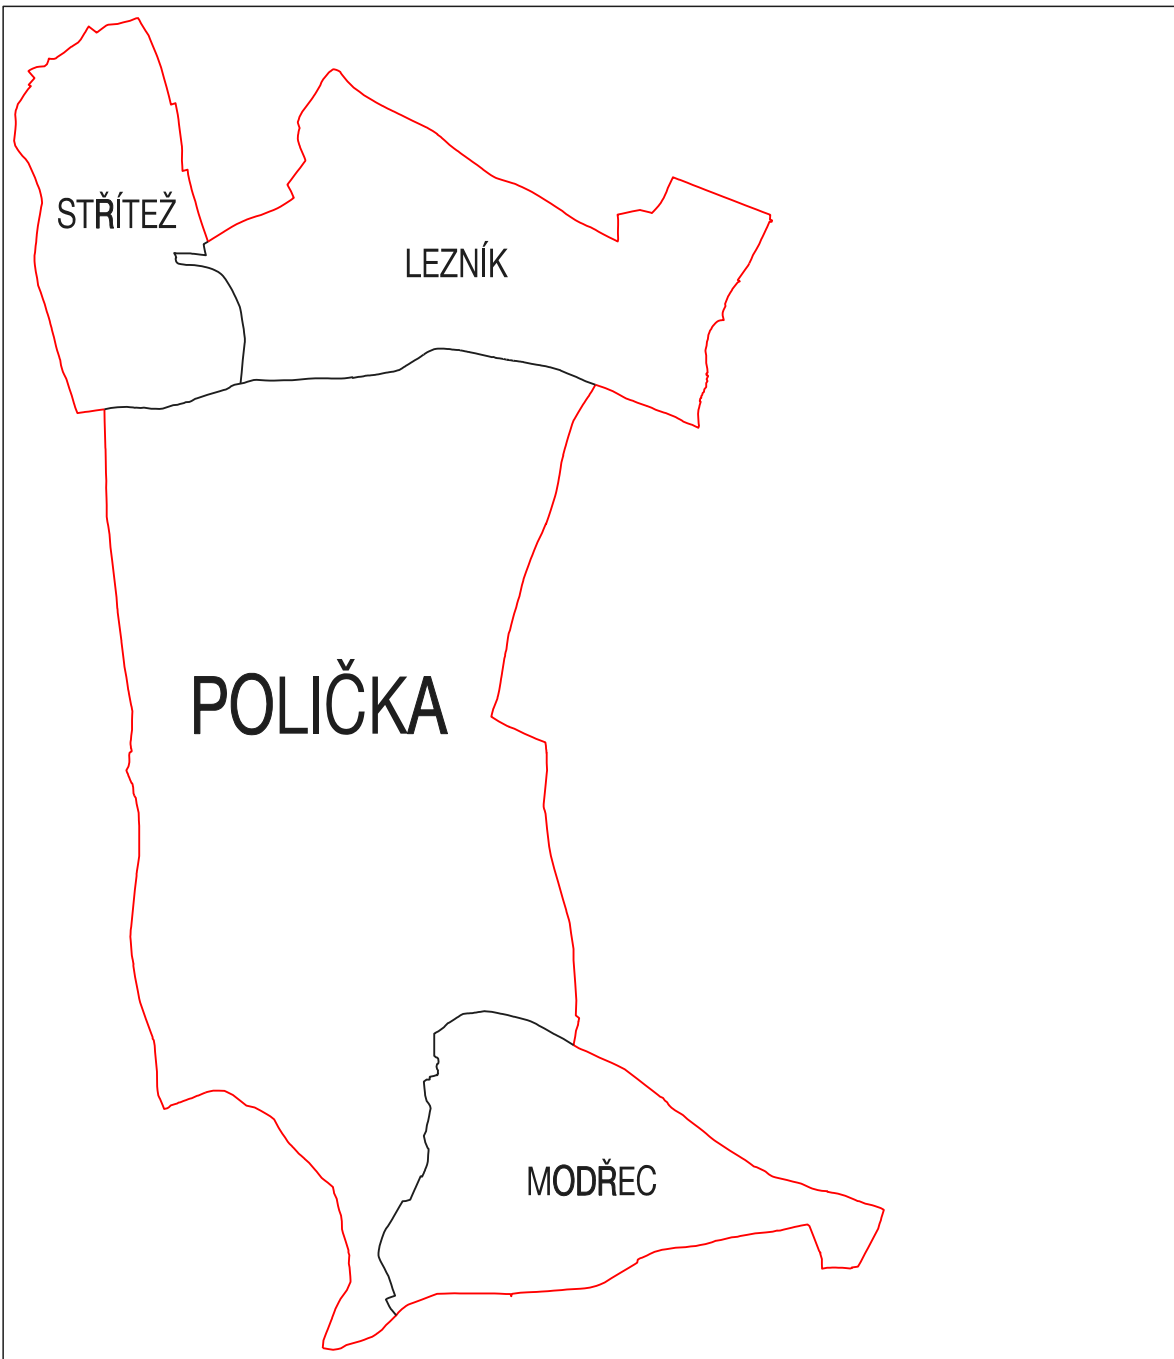

	HRANICE ŘEŠENÉHO ÚZEMÍ
	HRANICE KATASTRÁLNÍCH ÚZEMÍ
	ZASTAVĚNÉ ÚZEMÍ K 31. 12. 2007
	ZASTAVITELNÉ PLOCHY
	PLOCHY PŘESTAVBY
	PLOCHY, KDE ZMĚNY PROVĚŘÍ ÚZEMNÍ STUDIE
	ÚZEMNÍ REZERVY

ZÁZNAM O ÚČINNOSTI			
Správní orgán, který ÚP vydal:		Zastupitelstvo města Polička	
Číslo jednací a datum vydání ÚP:		50/12012 - 23.2.2012	
Datum nabytí účinnosti ÚP:		13.3.2012	
Podpis:			
Jméno a příjmení:		Jaroslav Martinů	JUDr. Marie Tomanová, Ph.D.
Funkce:		starosta	místostarosta
Oprávněná úřední osoba pořizovatele:		Ing. Antonín Míhulka	
Jméno a příjmení:		Ing. Antonín Míhulka	
Funkce:		vedení odboru územního plánování, rozvoje a životního prostředí - oddělení územního plánování, Městského úřadu Polička	
Razítko:			

Zhotovitel:	Urbanistické středisko Brno, spol. s r.o.	Razítko:
Jméno a příjmení:	Ing. arch. Veronika Čížková	
Funkce:	hlavní projektant	
Podpis:		

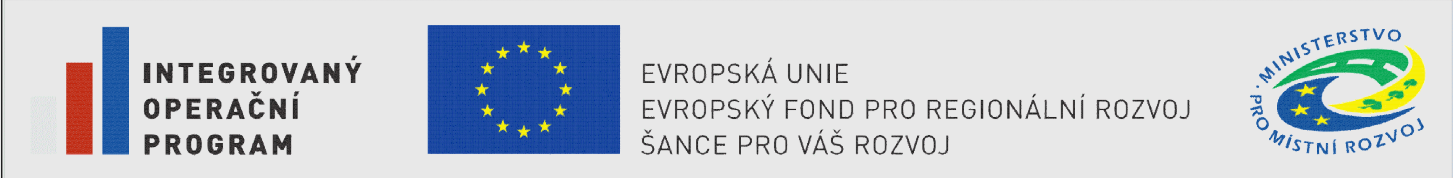

VÝKRES ZÁKLADNÍHO ČLENĚNÍ ÚZEMÍ

ÚZEMNÍ PLÁN POLIČKA - OPATŘENÍ OBCENÉ POVAHY		
EVIDENČNÍ ČÍSLO:	27 - 006 - 138	
ZHOTOVITEL:	URBANISTICKÉ STŘEDISKO BRNO, SPOL. S R.O.	
PROJEKTANTI:	ING. ARCH. V. ČIŽKOVÁ, ING. ARCH. P. DUCHÁČEK, ING. P. VESELY, MGR. M. NOVOTNÝ	
POŘIZOVATEL:	MĚSTSKÝ ÚŘAD POLIČKA	
MĚŘÍTKO:	1:10 000	1
DATUM:	ÚNOR 2012	

