
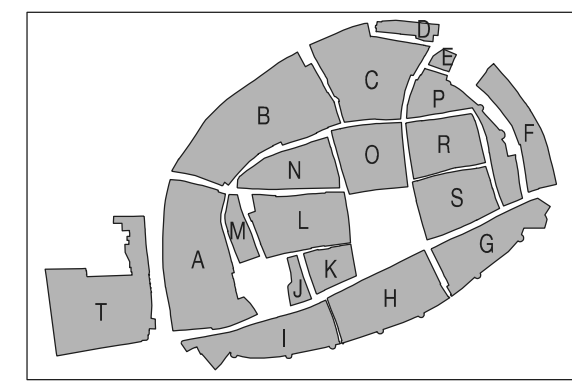


POLIČKA

PROGRAM REGENERACE MĚSTSKÉ PAMÁTKOVÉ ZÓNY

	městská památková zóna (řešené území)
	označení hradebních úseků
I. + II. ETAPA	AKCE
	C1 Průběžná údržba městského gotického opevnění zahrnující např. opravy a nátěry dřevěných prvků, sanace vlhkého zdiva, odstraňování náletové vegetace...

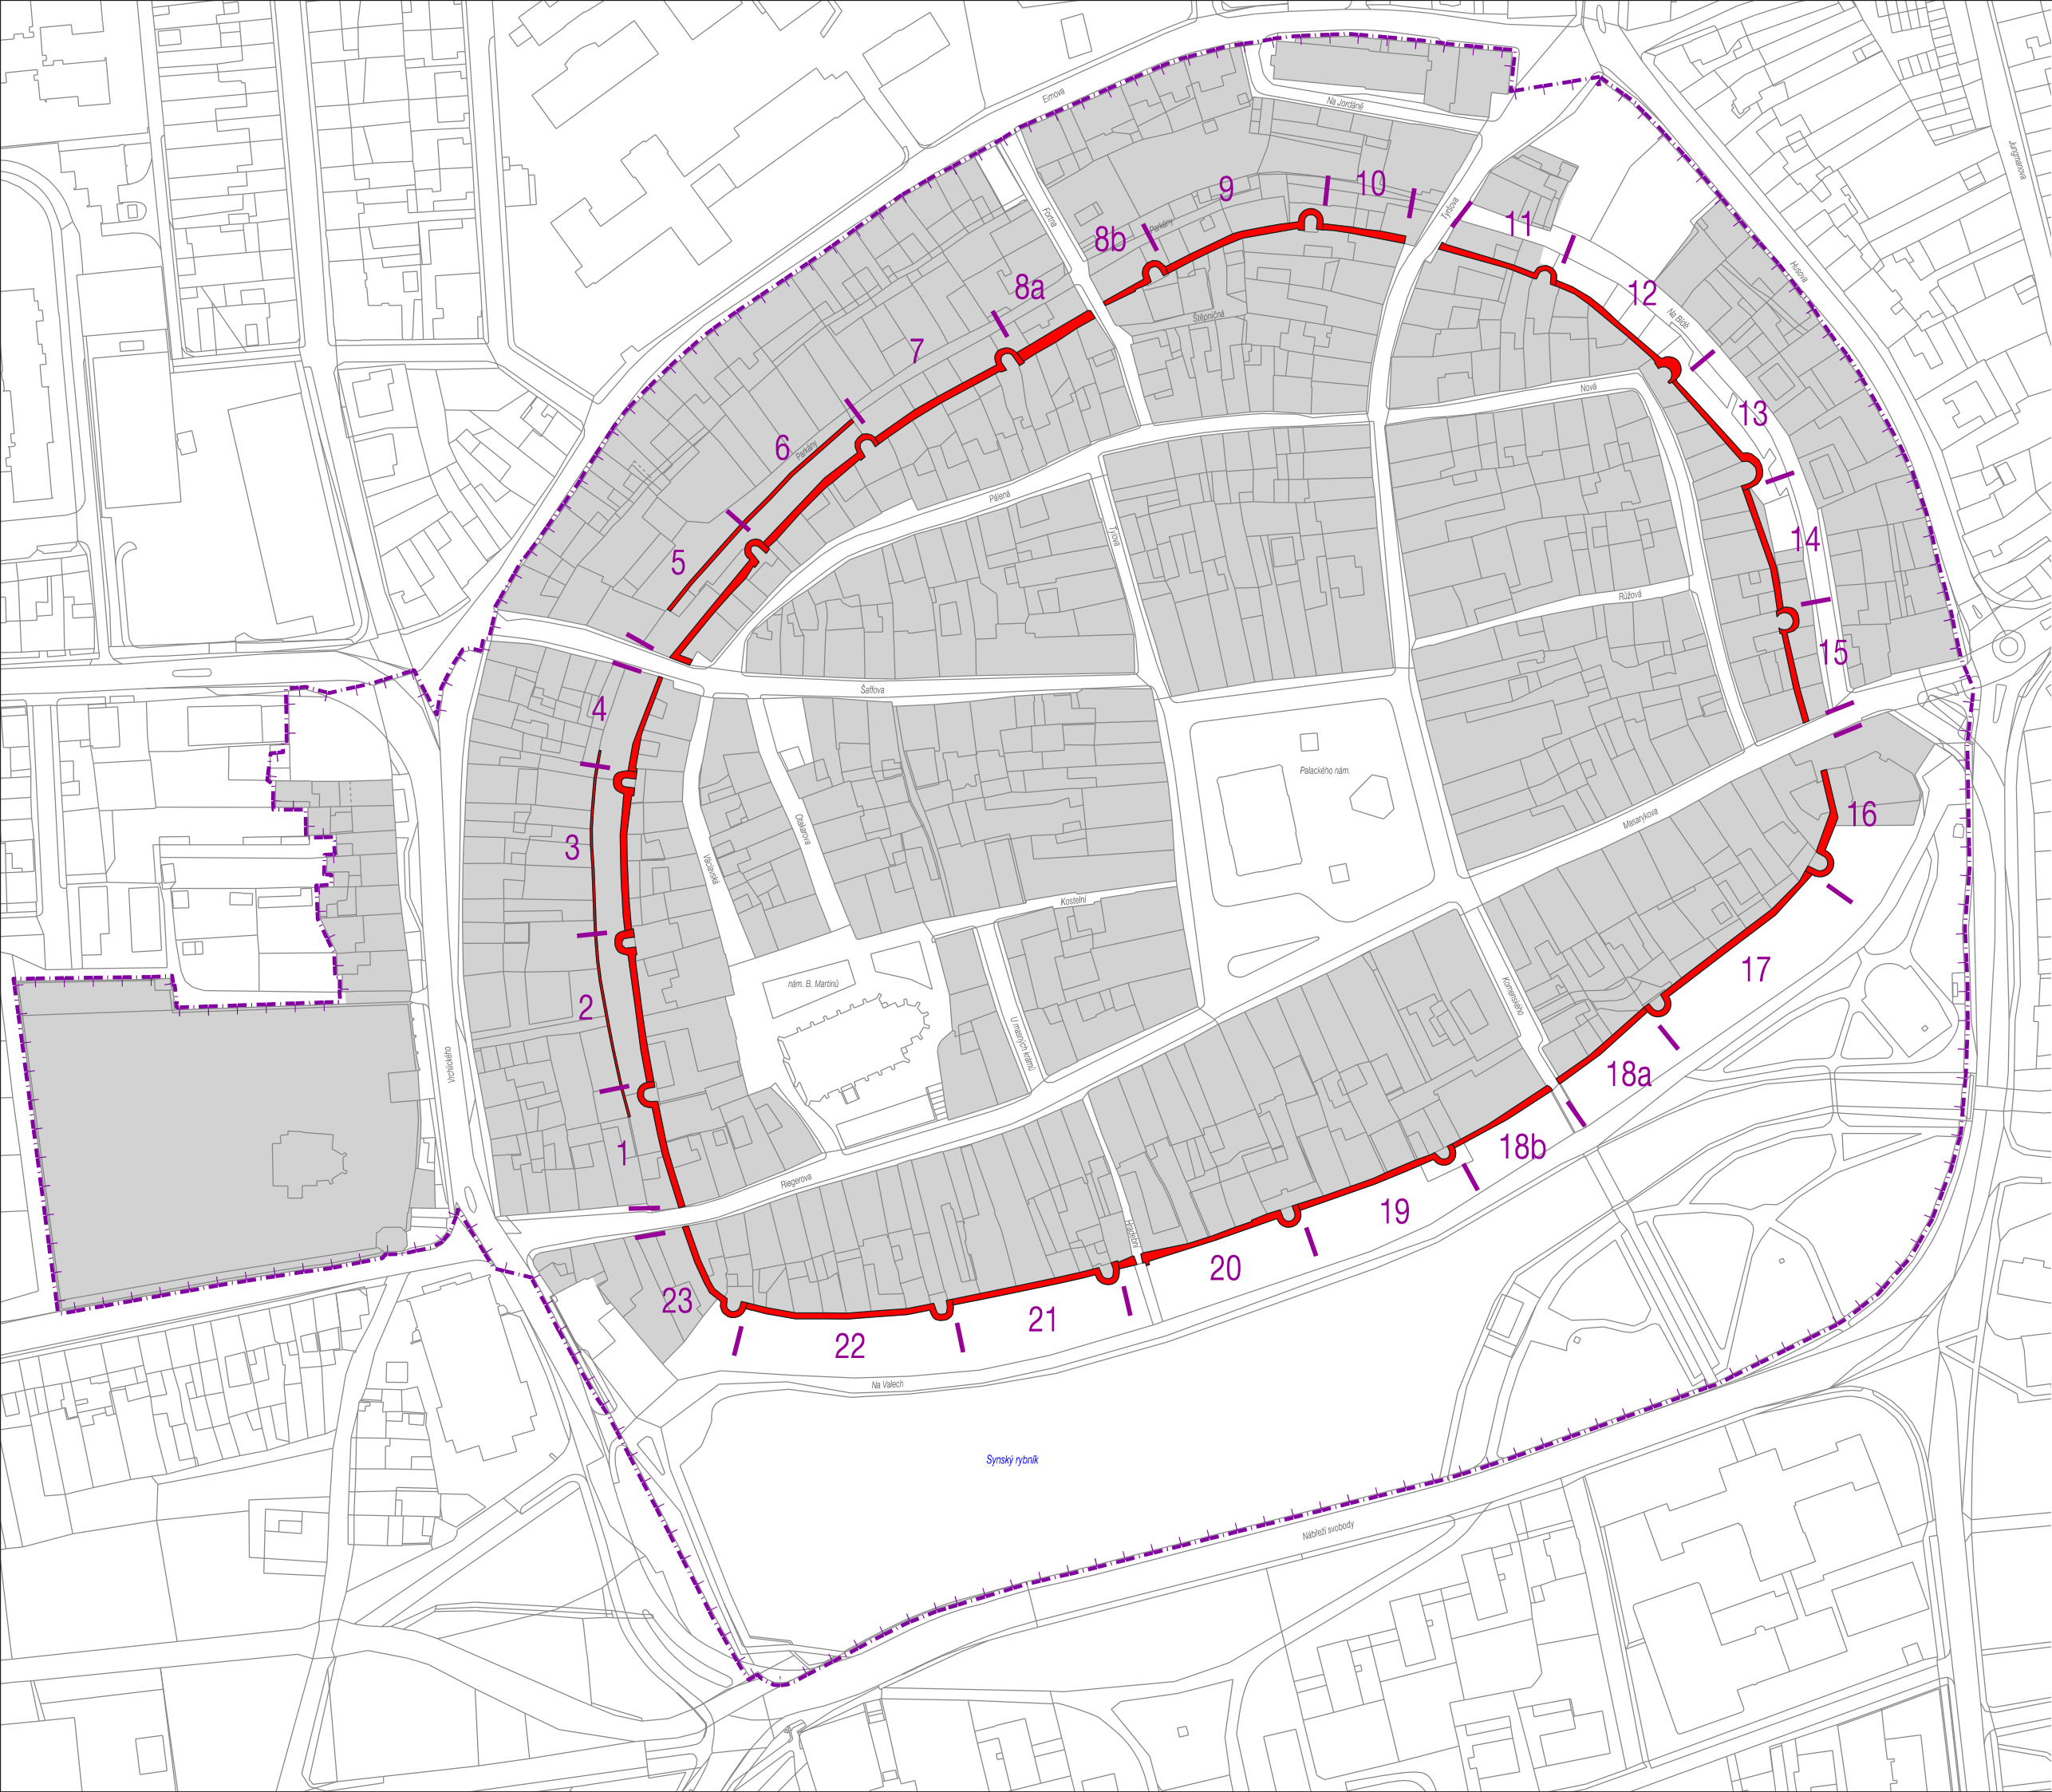

PLÁN REGENERACE HRADEBNÍHO SYSTÉMU MĚSTA

POLIČKA - PROGRAM REGENERACE MPZ AKTUALIZACE 2025	
ZHOTOVITEL :	URBANISTICKÉ STŘEDISKO BRNO, SPOL. S R. O.
PROJEKTANTI :	ING. ARCH. P. DUCHÁČEK, ING. ARCH. V. CIZNEROVÁ, ING. P. VESELÝ, MGR. M. NOVOTNÝ
	
	
OBJEDNATEL :	MĚSTO POLIČKA
MĚŘÍTKO :	1 : 2 000
DATUM :	LISTOPAD 2025
B. 4	