


POLICIE ČESKÉ REPUBLIKY - KRP		
PLATNOST TOHOTO VYJÁDRĚNÍ JE 1 ROK. V dne	SOUHLASÍME S PDZ, ZUK, UZAVÍRKOU A OBJÍZDNOU TRASOU. V dne	SOUHLASÍME S PDZ, ZUK, UZAVÍRKOU A OBJÍZDNOU TRASOU. V dne

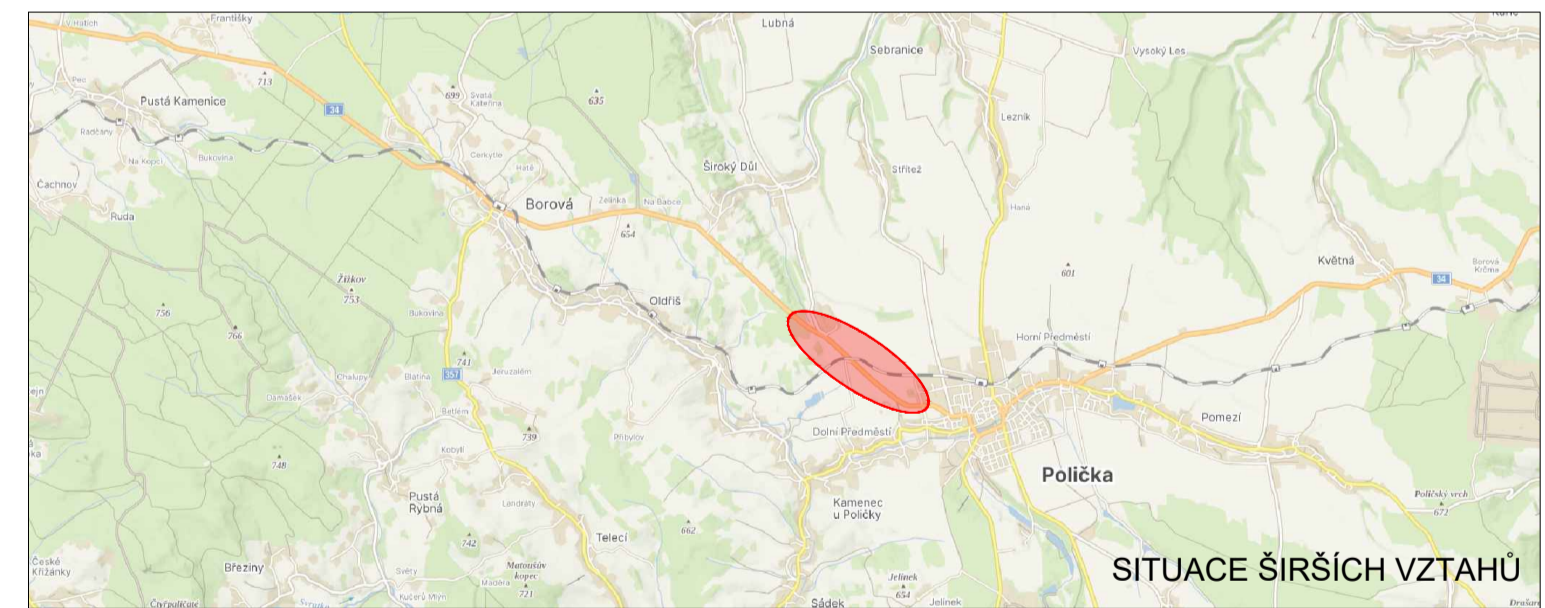

LEGENDA

	TRVĚLE SVISLÉ DOPRAVNÍ ZNAČENÍ		JEDNOSMĚRNÁ UZAVÍRKA KOMUNIKACE
	DOČASNĚ ZNEPLATNĚNÉ TRVĚLE DOPRAVNÍ ZNAČENÍ		OBJÍZDNÁ TRASA
	NAVŘEŽENÉ PŘECHODNÉ DOPRAVNÍ ZNAČENÍ		

Použité dopravní značení bude v základní velikosti a v reflexním provedení tl. 1. K návrhu dopravního značení bylo využito TP 65 Zásady pro dopravní značení na pozemních komunikacích, TP 66 Zásady pro označování pracovních míst na pozemních komunikacích, II vydání.

VYPRACOVALA: Bc. Michaela Grycová		DoZBos dopravní značení	DoZBos s.r.o. Průmyslová 264/112 690 01 Boskovice Tel.: 730 514 719 E-mail: grycovam@dozbos.cz www.dozbos.cz
KONTROLOVALA: Ing. Mgr. Josef Janík			
NAZEV AKCE: 1/34 ŠIROKÝ DŮL - POLIČKA, OŽK	DATUM: 02/2024	FORMÁT: 870x594	
NAZEV PŘÍLOHY: SITUACE DOPRAVNĚ-INŽENÝRSKÝCH OPATŘENÍ	ČÍSLO ZAKÁZKY:	ČÍSLO PŘÍLOHY: 1	
OBSAH: ETAPA 1 - PRÁVÁ STRANA - OT			