


ÚZEMNÍ PLÁN HARTMANICE

VÝKRES ŠIRŠÍCH VZTAHŮ

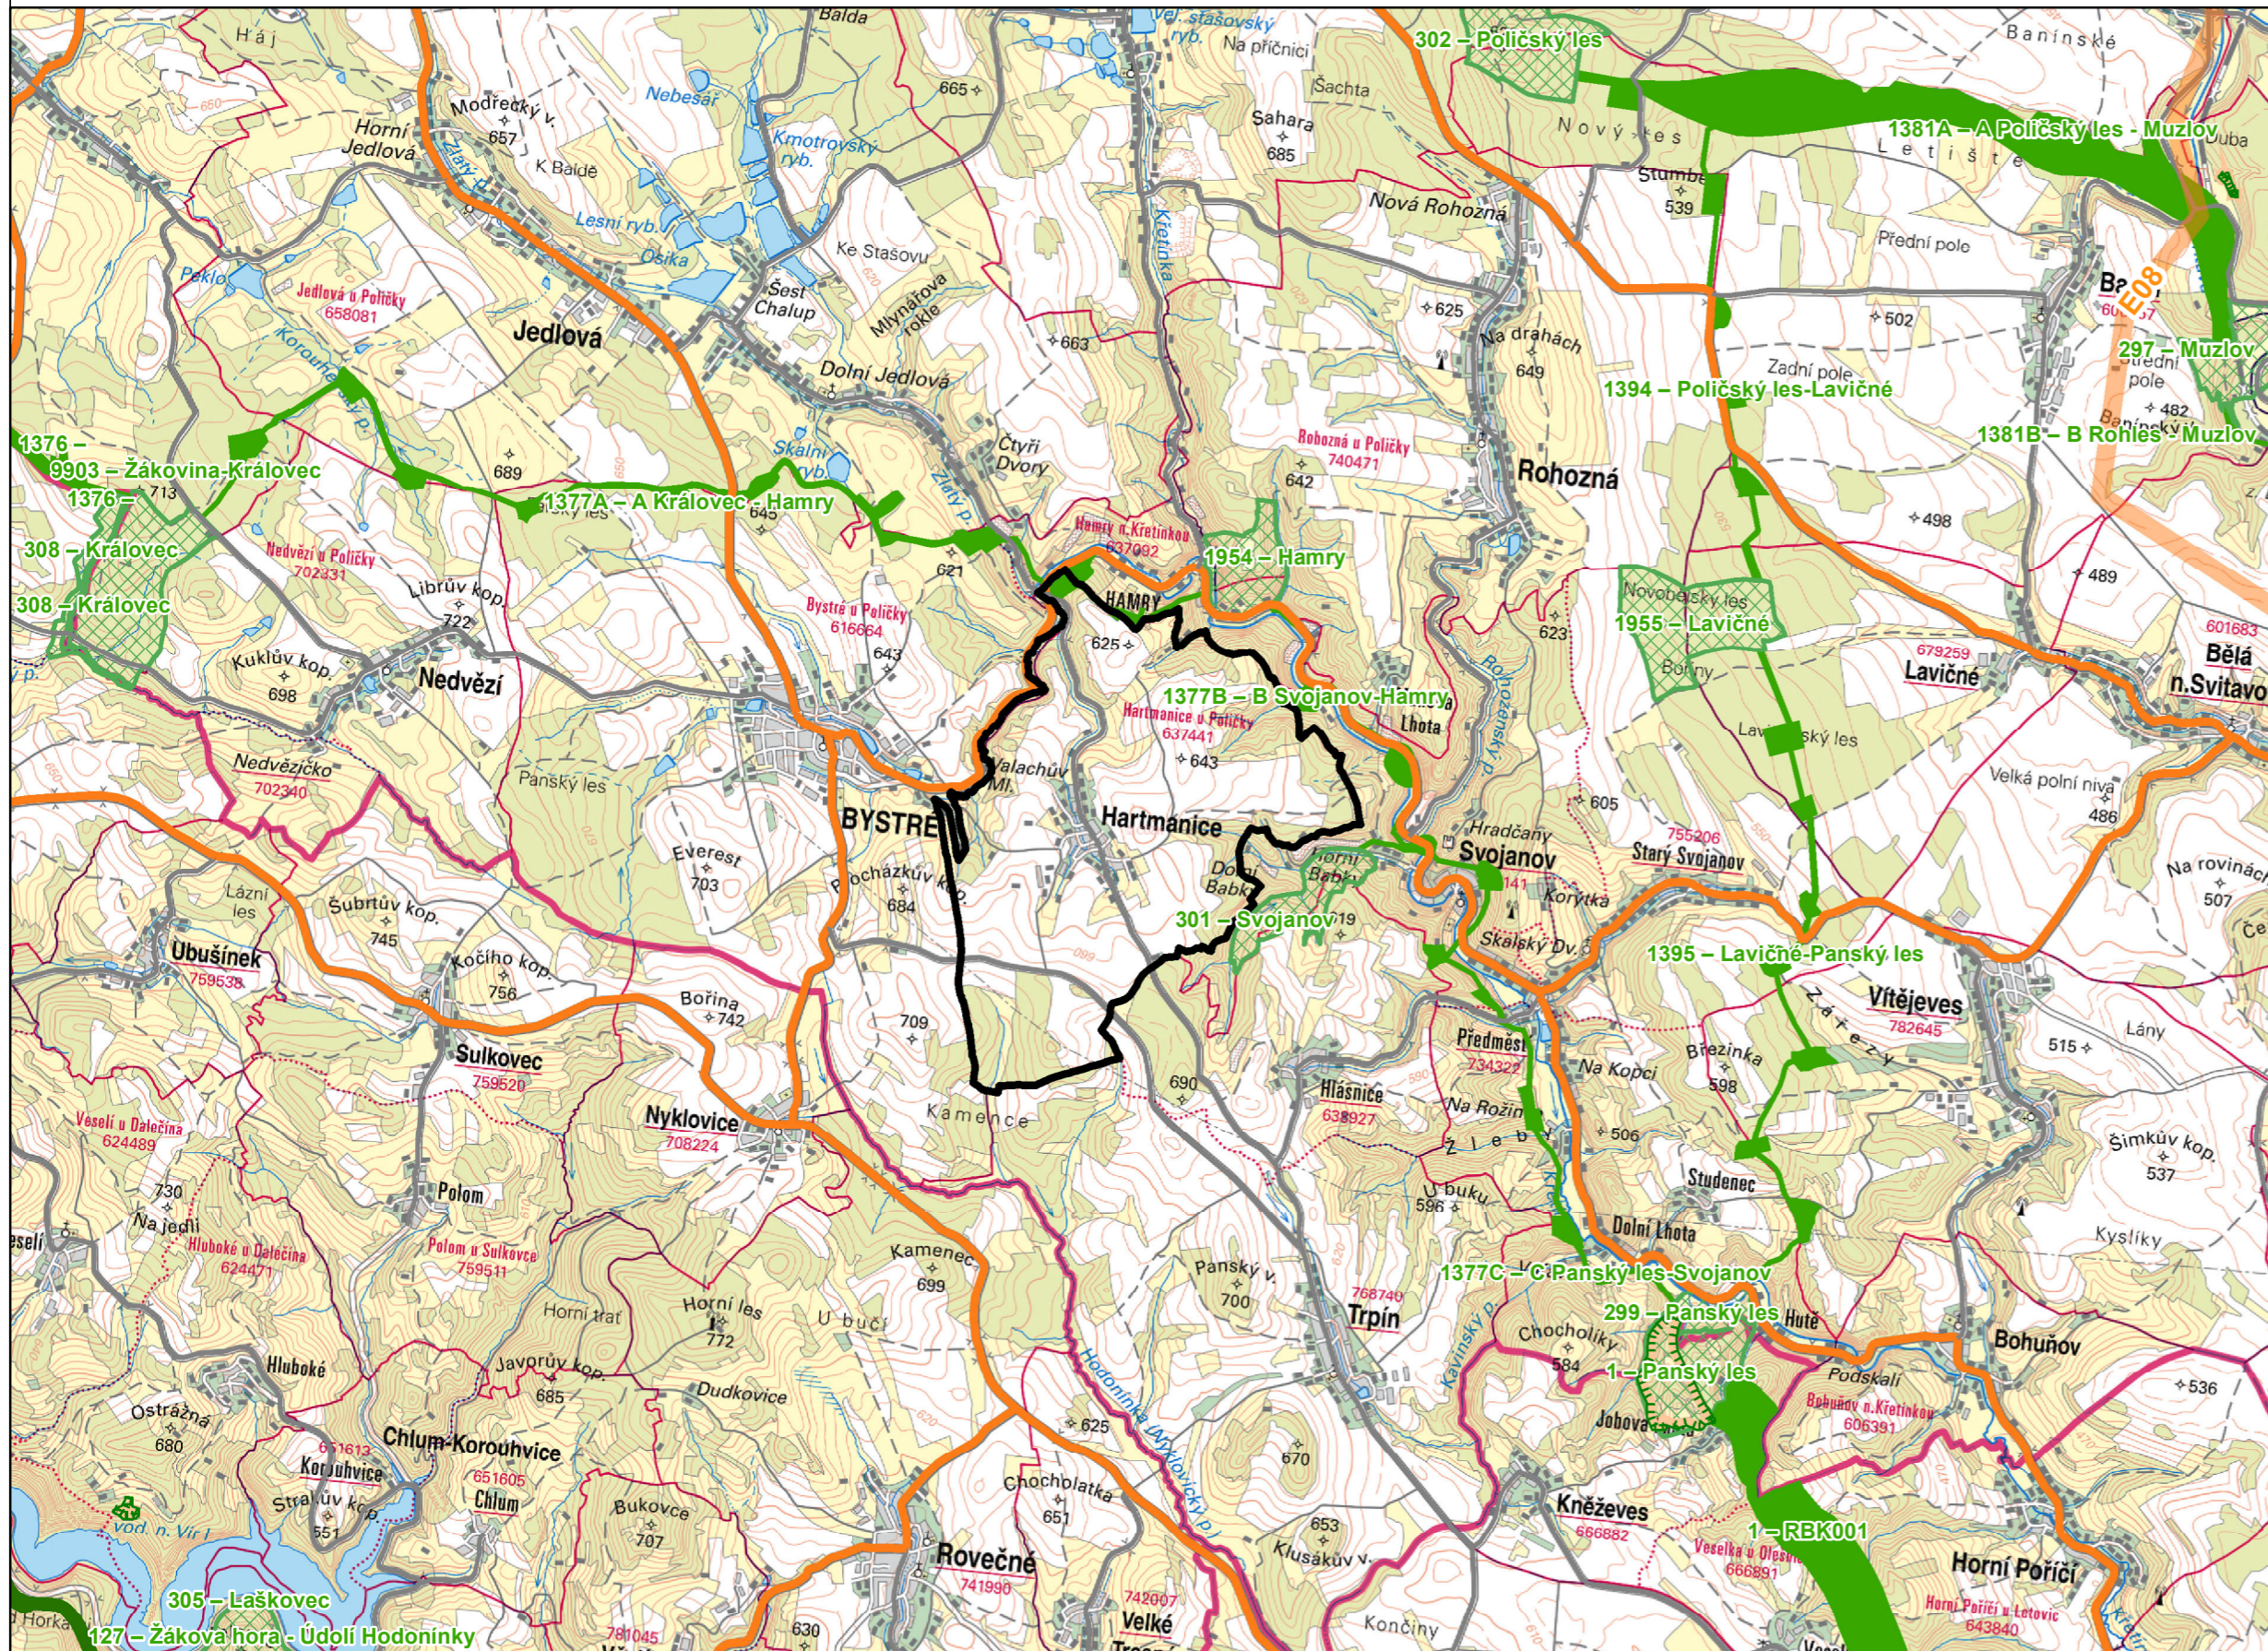

ZÁKLADNÍ ČLENĚNÍ ÚZEMÍ

hranice řešeného území

OCHRANA PŘÍRODY

- evropsky významná lokalita
- nadregionální biokoridor
- regionální biocentrum
- regionální biokoridor

NÁVRHY PLOCH A KORIDORŮ DLE ZÁSAD ÚZEMNÍHO ROZVOJE PARDUBICKÉHO KRAJE

vedení elektrické energie 400 kV a 110 kV

DOPRAVNÍ INFRASTRUKTURA

- silnice II. třídy
- silnice III. třídy

NEZOBRAZENÉ JEVY

Celé řešené území je součástí specifické oblasti SOB9 Politiky územního rozvoje ČR. Celé řešené území je součástí SOBk 2 Jižní Poličsko. Celé řešené území je územím s archeologickými nálezy. Celé řešené území je situováno v zájmovém území Ministerstva obrany ČR. Celé správní území obce je situováno v ochranném pásmu leteckých zabezpečovacích zařízení Ministerstva obrany ČR.

ZÁZNAM O ÚČINNOSTI

Označení správního orgánu, který Územní plán Hartmanice vydal:	Zastupitelstvo obce Hartmanice
Datum nabytí účinnosti Územního plánu Hartmanice:	
Jméno a příjmení oprávněné úřední osoby pořizovatele:	Ing. Monika Veselá
Funkce oprávněné úřední osoby pořizovatele:	referent Odboru územního plánování, rozvoje a životního prostředí – úseku ÚPR, Městský úřad Polička
otisk úředního razítka	
podpis	



HLAVNÍ PROJEKTANT – ODPOVĚDNÝ ZÁSTUPCE ZHOTOVITELE	PROJEKTANT	ZHOTOVITEL
Ing. arch Miroslav Baťa, ČKA č. 05353	kolektiv zhotovitele	SURPMO
OBJEDNATEL / POŘIZOVATEL	KRAJ	OBEC
Obec Hartmanice Městský úřad Polička	Pardubický kraj	Hartmanice
Odůvodnění Územního plánu Hartmanice		IČ 01807935 Opletalova 1626/36, 110 00 Praha 1 Projektové středisko Hradec Králové Československé armády 219/24 500 03 Hradec Králové
Výkres širších vztahů		ZAKÁZKOVÉ ČÍSLO 03812414 ÚČELOVÝ STUPEŇ ÚPD FORMÁT š. 520 x v. 297 mm PROFESE URB DATUM 09/2024 MĚŘITKO 1:5 000 ČÍSLO II.2.b.