


ZMĚNA č. 5 ÚZEMNÍHO PLÁNU S PRVKY REGULAČNÍHO PLÁNU POLIČKA

návrh

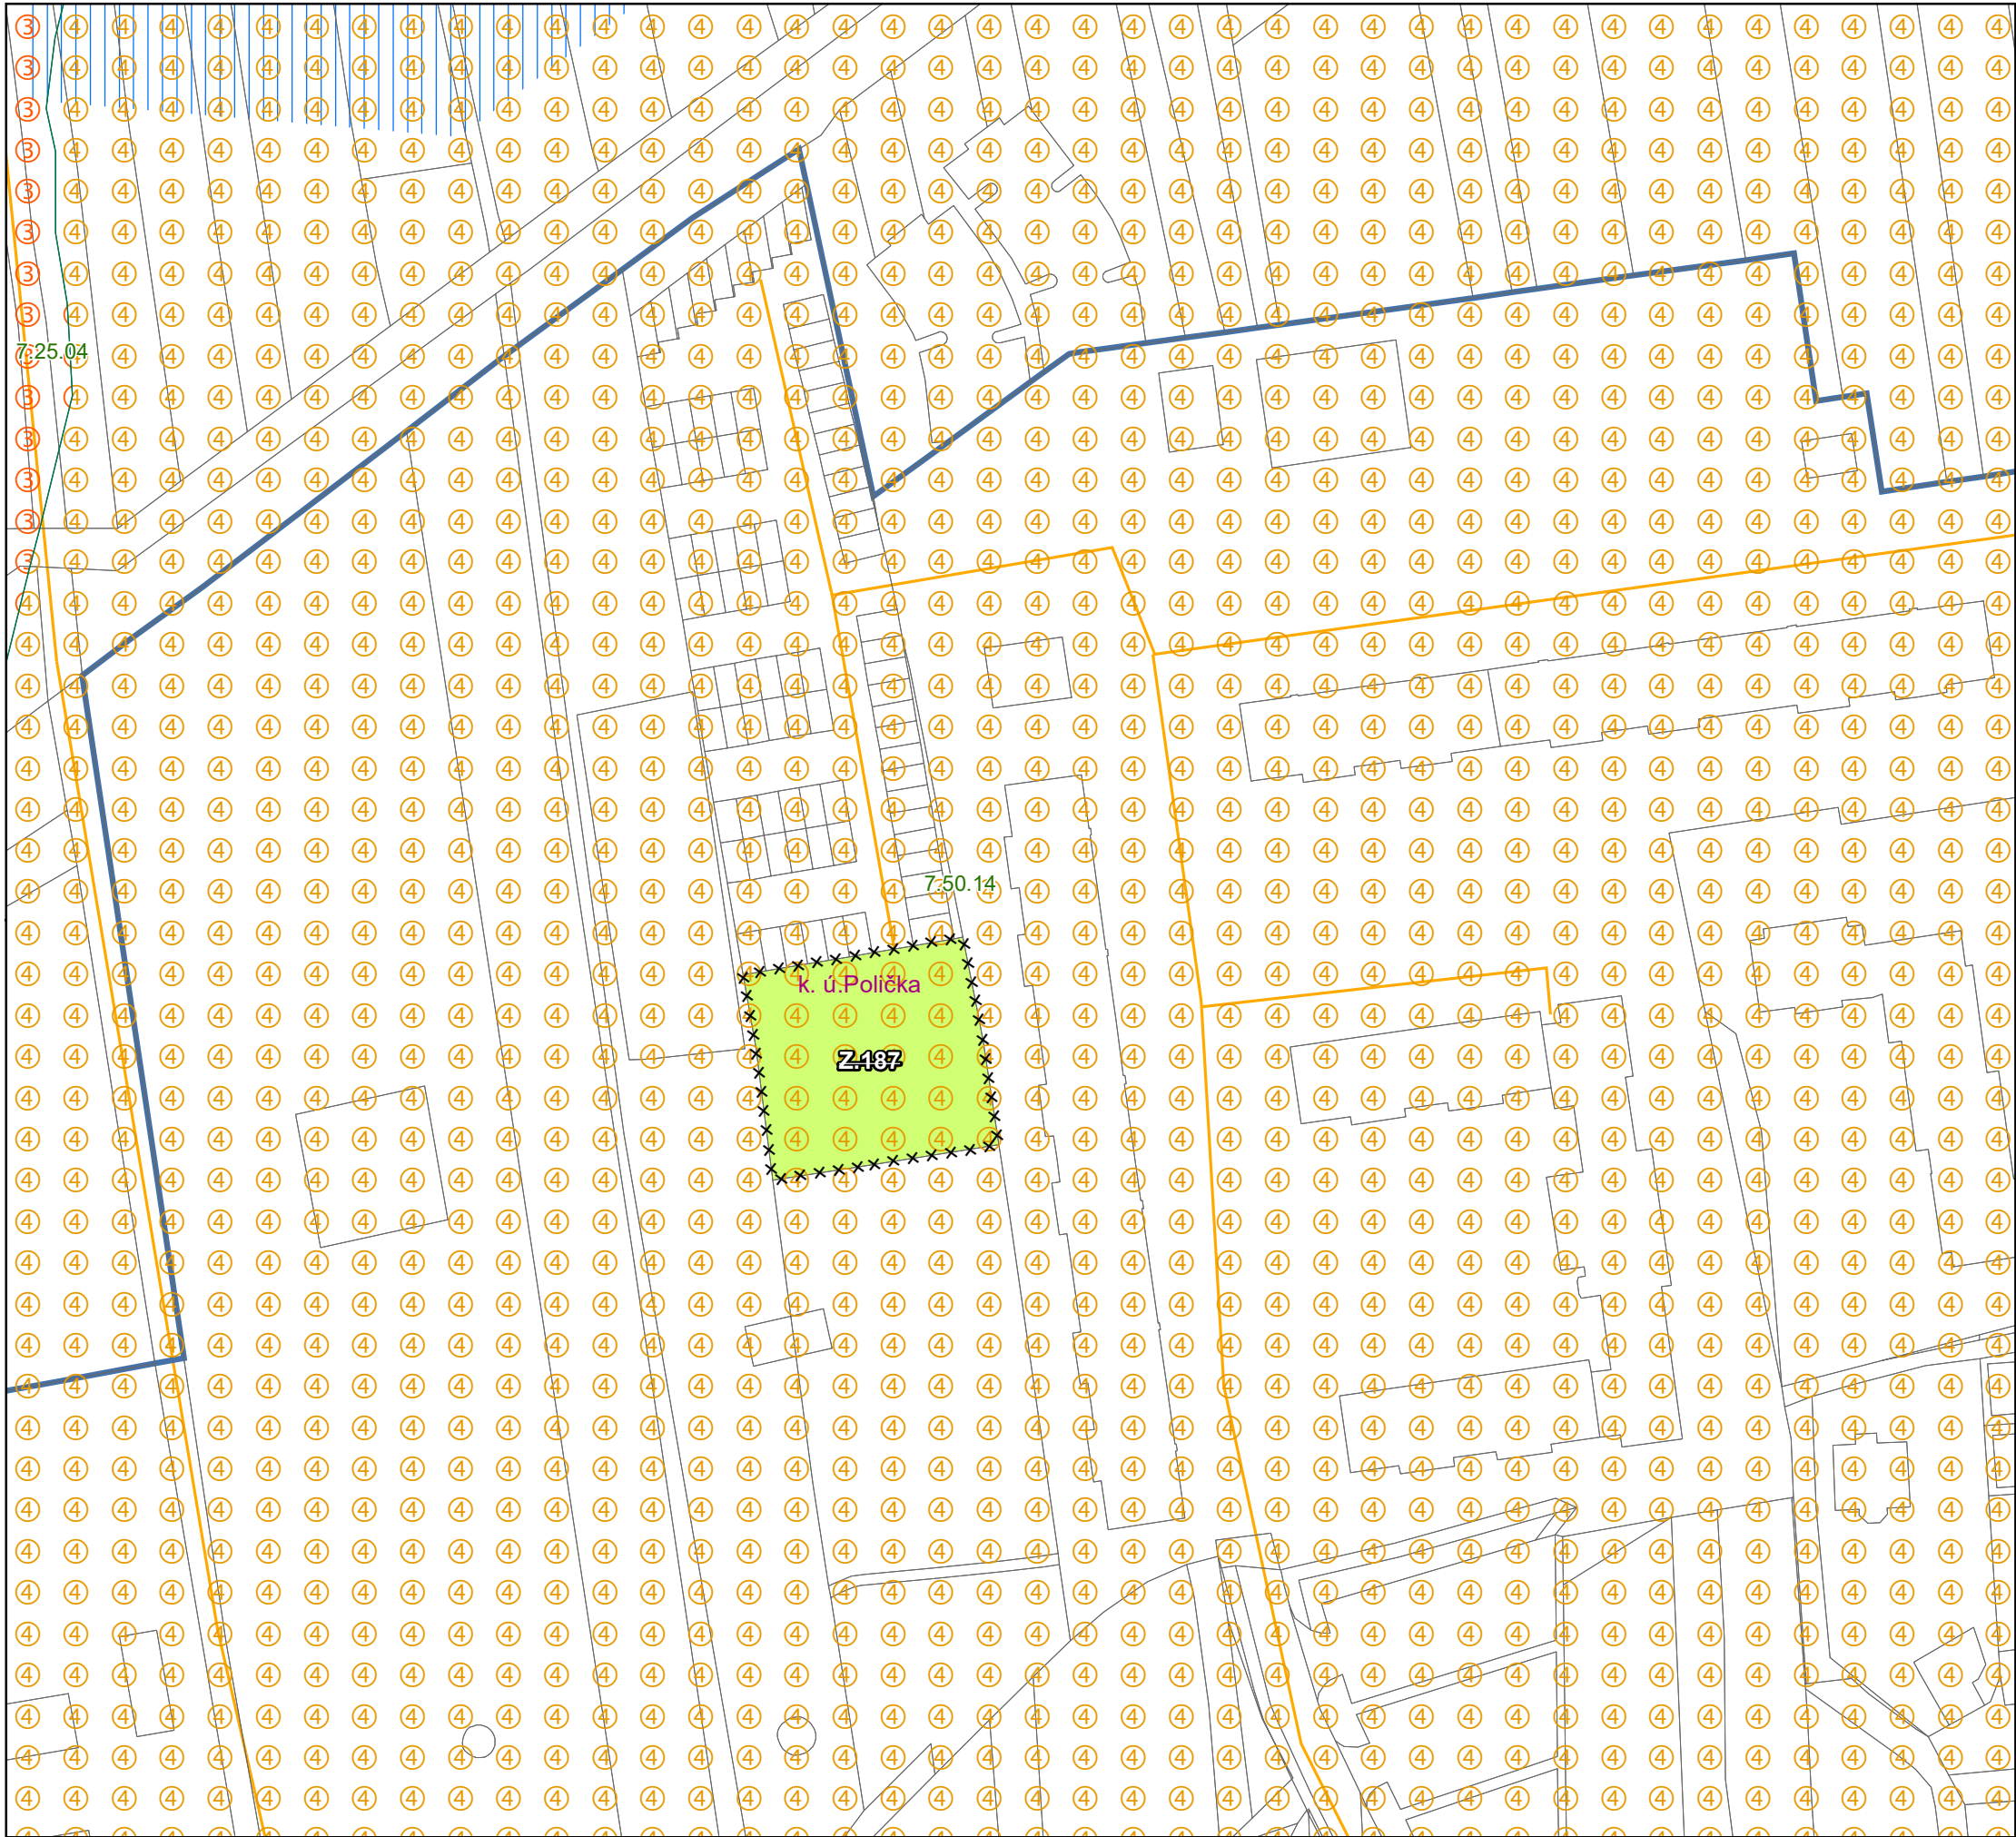

Legenda

- Řešené území
- Zastavitelná plocha - rušená a vypouštěná po VP (Z.187)
- Zastavěné území k 30. 04. 2023
- Mapový podklad**
- Hranice katastrálních území
- Hranice parcel a stavebních objektů

Legenda odůvodnění (stav v území)

- Pozemní komunikace**
- Komunikace místní a účelové
- Půdní fond**
- Půdy III. třídy ochrany
 - Půdy IV. třídy ochrany
 - Hranice BPEJ, kód
- Druh vyhodnocovaného pozemku**
- trvalý travní porost
 - investice do půdy - areál odvodnění

ZMĚNA č. 5 ÚZEMNÍHO PLÁNU S PRVKY REGULAČNÍHO PLÁNU POLIČKA

ETAPA	
návrh pro opakované veřejné projednání	
NÁZEV A ČÍSLO VÝKRESU	
VÝKRES PŘEDPOKLÁDANÝCH ZÁBORŮ PŮDNÍHO FONDU	V.
ZADAVATEL	
Město Polička, Palackého nám. 160, 572 01 Polička	
OPRÁVNĚNÁ OSOBA POŘIZOVATELE	
Ing. Monika Veselá, referent úseku ÚPR	
ZPRACOVATEL	
Ing. arch. Marek Janatka, Ph.D., Šípkova 849, 533 41 Lázně Bohdaneč	
ZODPOVĚDNÝ PROJEKTANT / VEDOUCÍ PROJEKTU	
Ing. arch. Marek Janatka, Ph.D. autorizovaný architekt ČKA č. 03 432	

