



NÁVRH DIO

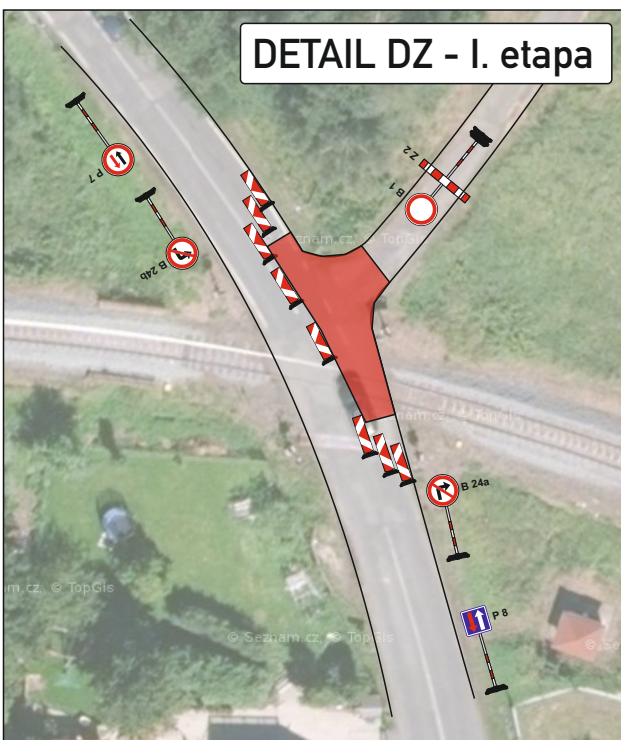


DETAIL DZ - I. etapa



DETAIL DZ - II. etapa

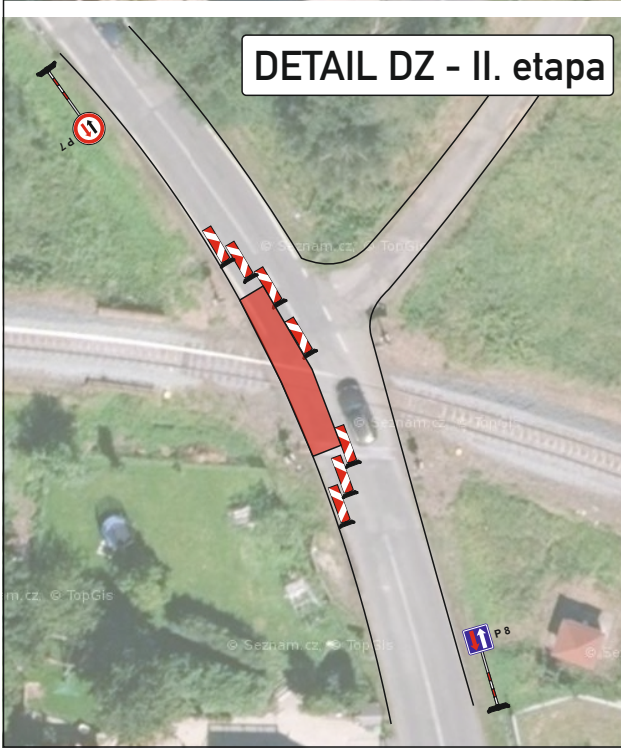

MÍSTO STAVBY

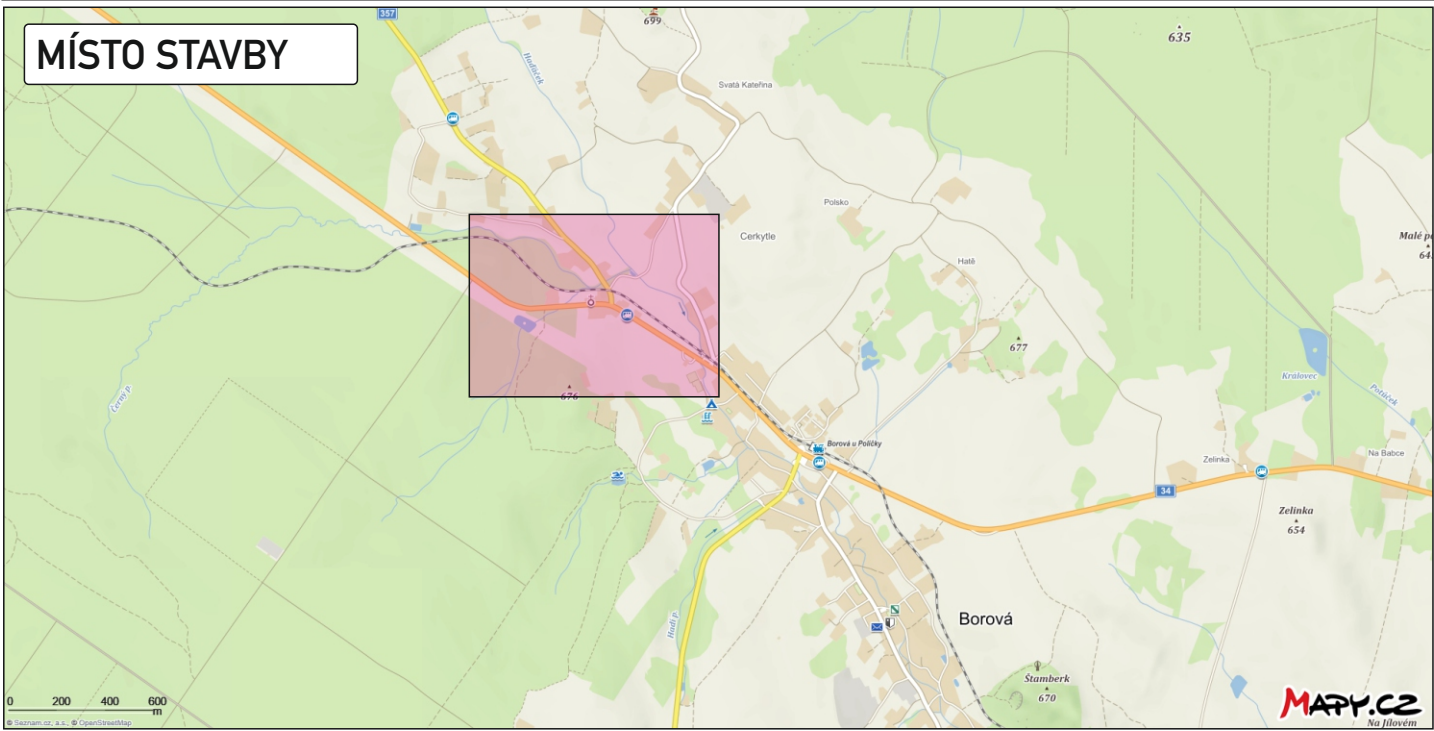

Legenda:

 - uzavřený úsek komunikace

Vyjádření účastníka řízení:

*souhlasíme - nesouhlasíme

.....
razítko, podpis

* nehodící se, škrtněte

KRESLIL:	Ing. Martin Žalud			
ZPRACOVAL:	Ing. Martin Žalud			
TECH. KONTROLA:	Ing. Martin Žalud			
ZODPOV. PROJEKTANT:	Ing. Martin Žalud			
HLAVNÍ PROJEKTANT:	Ing. Martin Žalud			
KRAJ: PARDUBICKÝ	OKRES: SVITAVY	OBEC: BOROVÁ U POLIČKY	STUPEŇ:	REALIZAČNÍ
INVESTOR: SŽDC s.o.			ZAKÁZKA ČÍSLO:	D 19145
AKCE:	BOROVÁ U POLIČKY - OPRAVA ŽP P 6895		ARCHIVNÍ ČÍSLO:	
OBJEKT: PŘECHODNÉ DOPRAVNÍ ZNAČENÍ			DATUM:	08/2019
OBSAH:	ČÁSTEČNÁ UZAVÍRKA		FORMÁT:	A 3
			MĚŘÍTKO:	--
			ČÍSLO SOUPRAVY:	A
			ČÍSLO PŘÍLOHY:	1