


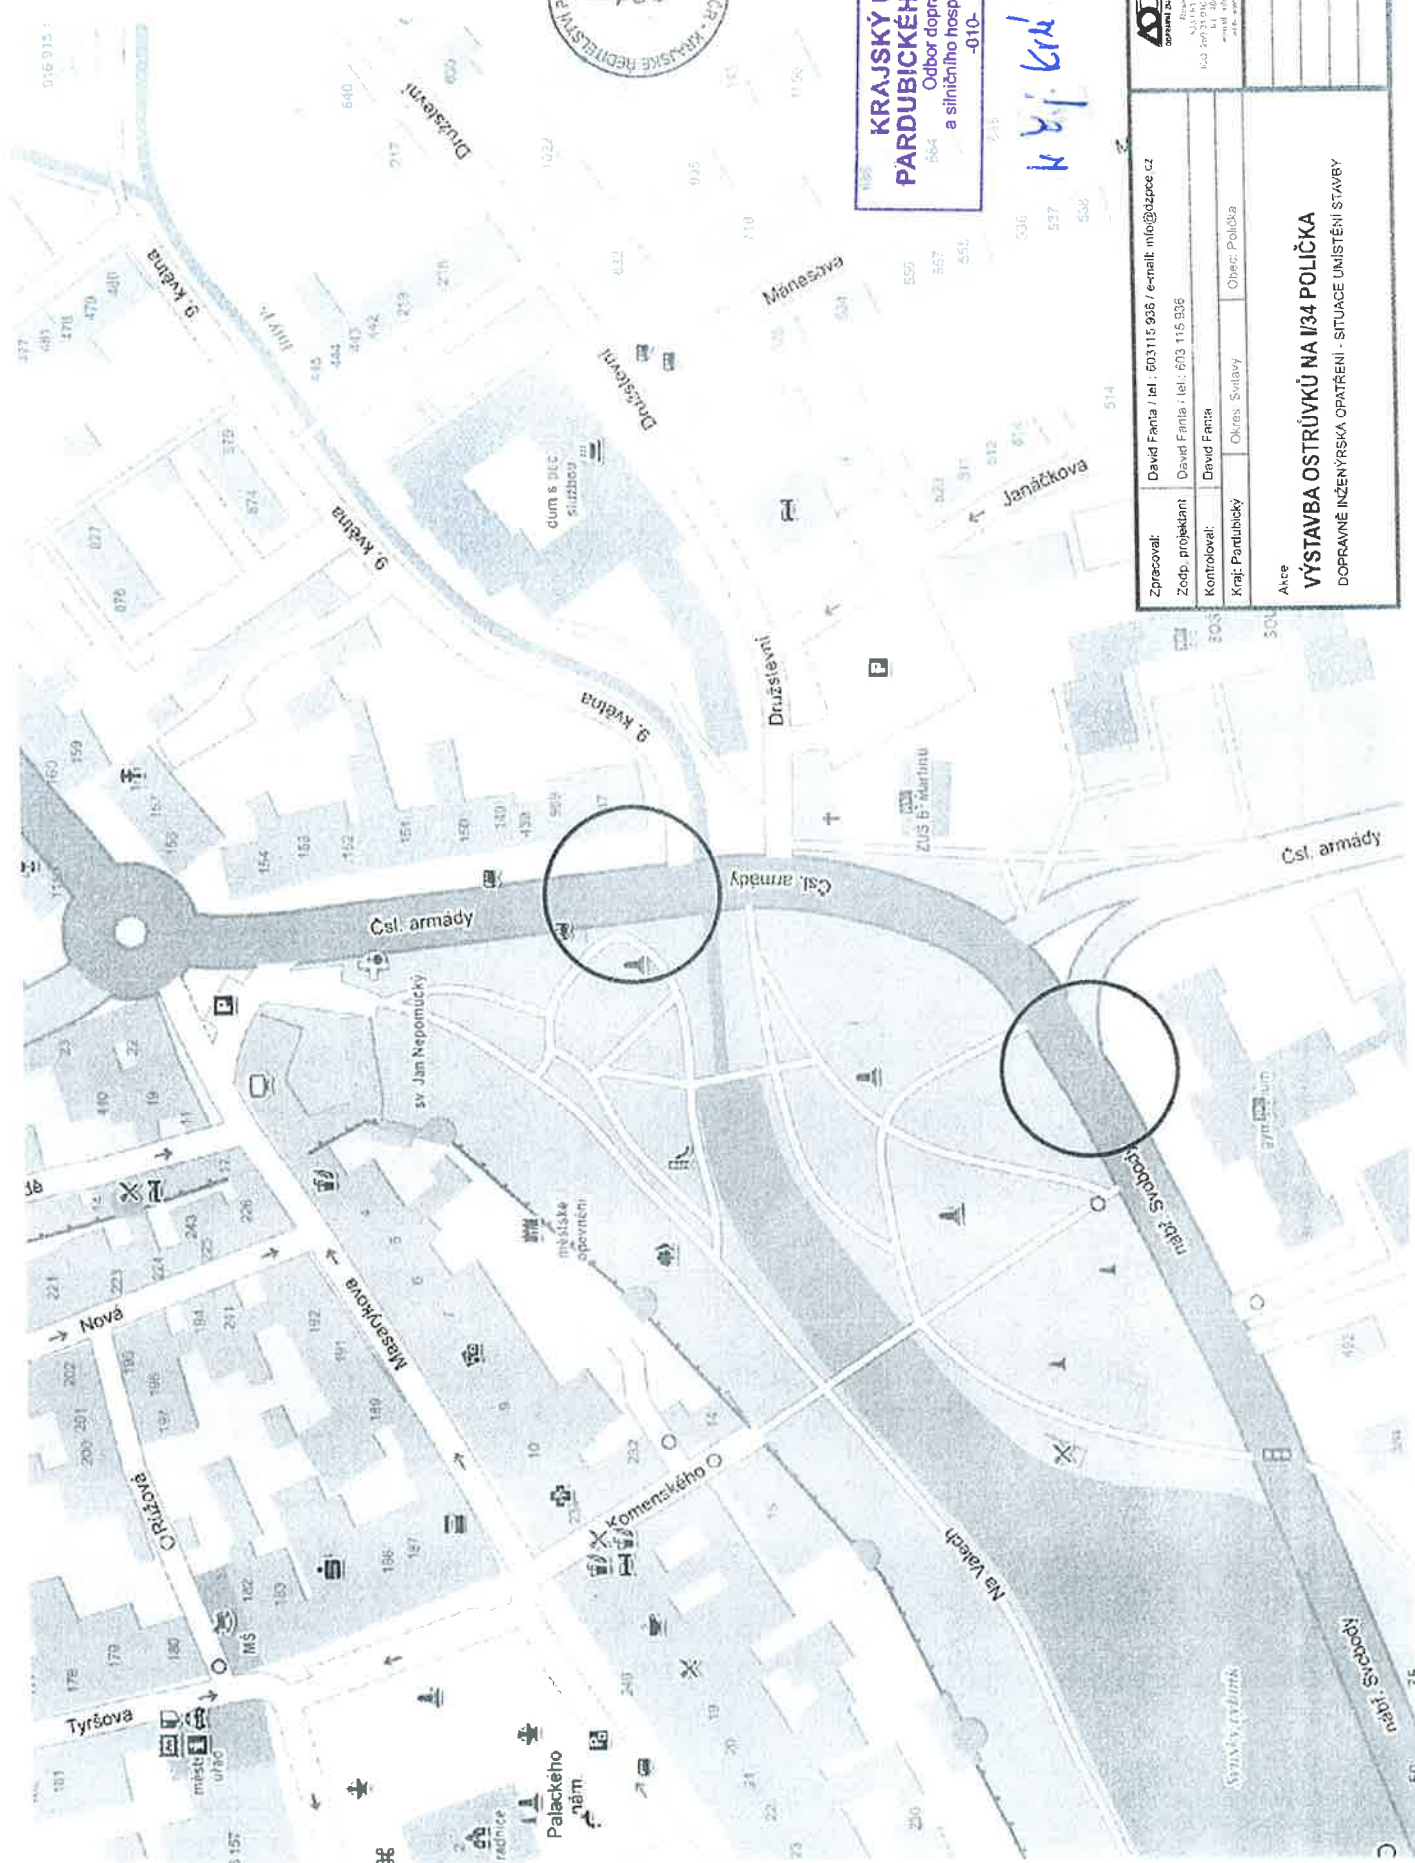

**KRAJSKÝ ÚŘAD
PARDUBICKÉHO KRAJE**
Odbor dopravy
a silničního hospodářství
-010-


Handwritten: 12.12.2019
Handwritten: K.Ú. Kraje 73112/2019-4

Zpracoval: David Fanta / tel.: 603115 958 / e-mail: info@dzpce.cz	
Zodp. projektant: David Fanta / tel.: 603 115 936	
Kontroloval: David Fanta	Obec: Polička
Kraj: Pardubický	Okres: Světlavý
Akte	
VÝSTAVBA OSTRŮVKŮ NA I/34 POLIČKA	
DOPRAVNÍ INŽENÝRSKÁ OPATŘENÍ - SITUACE UNISTĚNÍ STAVBY	

A 15
B 20a
A 6b



B 26

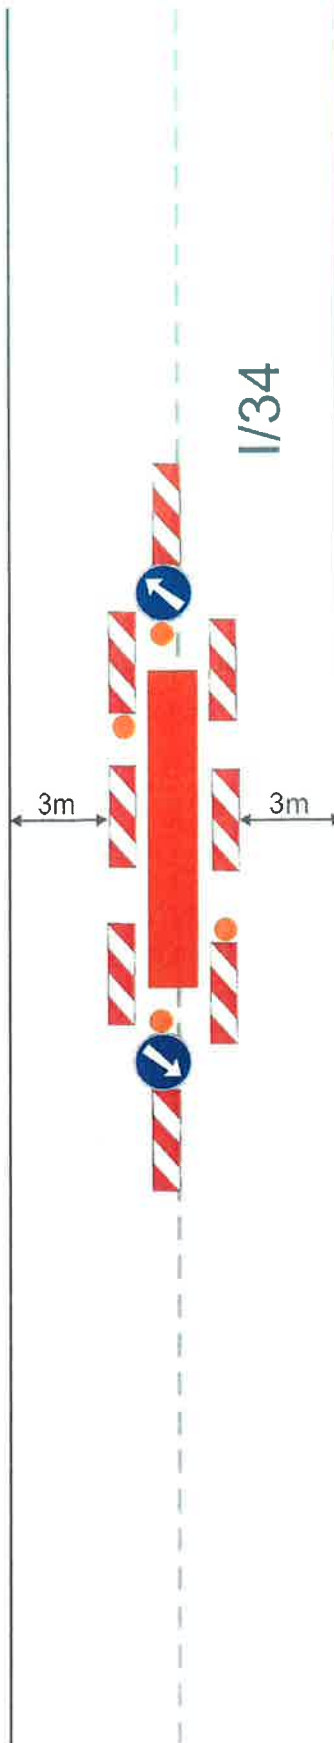

A 6b

A 15



B 26




B 20a

Handwritten signature

**KRAJSKÝ ÚŘAD
PARDUBICKÉHO KRAJE**
Odbor dopravy
a silničního hospodářství
-010-

K úř. Kraje 7.3.2019 - fg

Zpracoval:	David Fanta / tel. 603115 936 / e-mail infagad@sez.cz		Pardubice 500 01 1. územní odbor 1. územní odbor
Zodp. projektant:	David Fanta / tel. 603 115 936		
Kontroloval:	David Fanta		
Kraj Pardubický	Olešná Světlá		
Akce		VÝSTAVBA OSTRŮVKŮ NA I/34 POLIČKA DOPRAVNÍ INŽENÝRSKÁ OPATŘENÍ - DETAIL PRACOVNÍ MÍSTO	

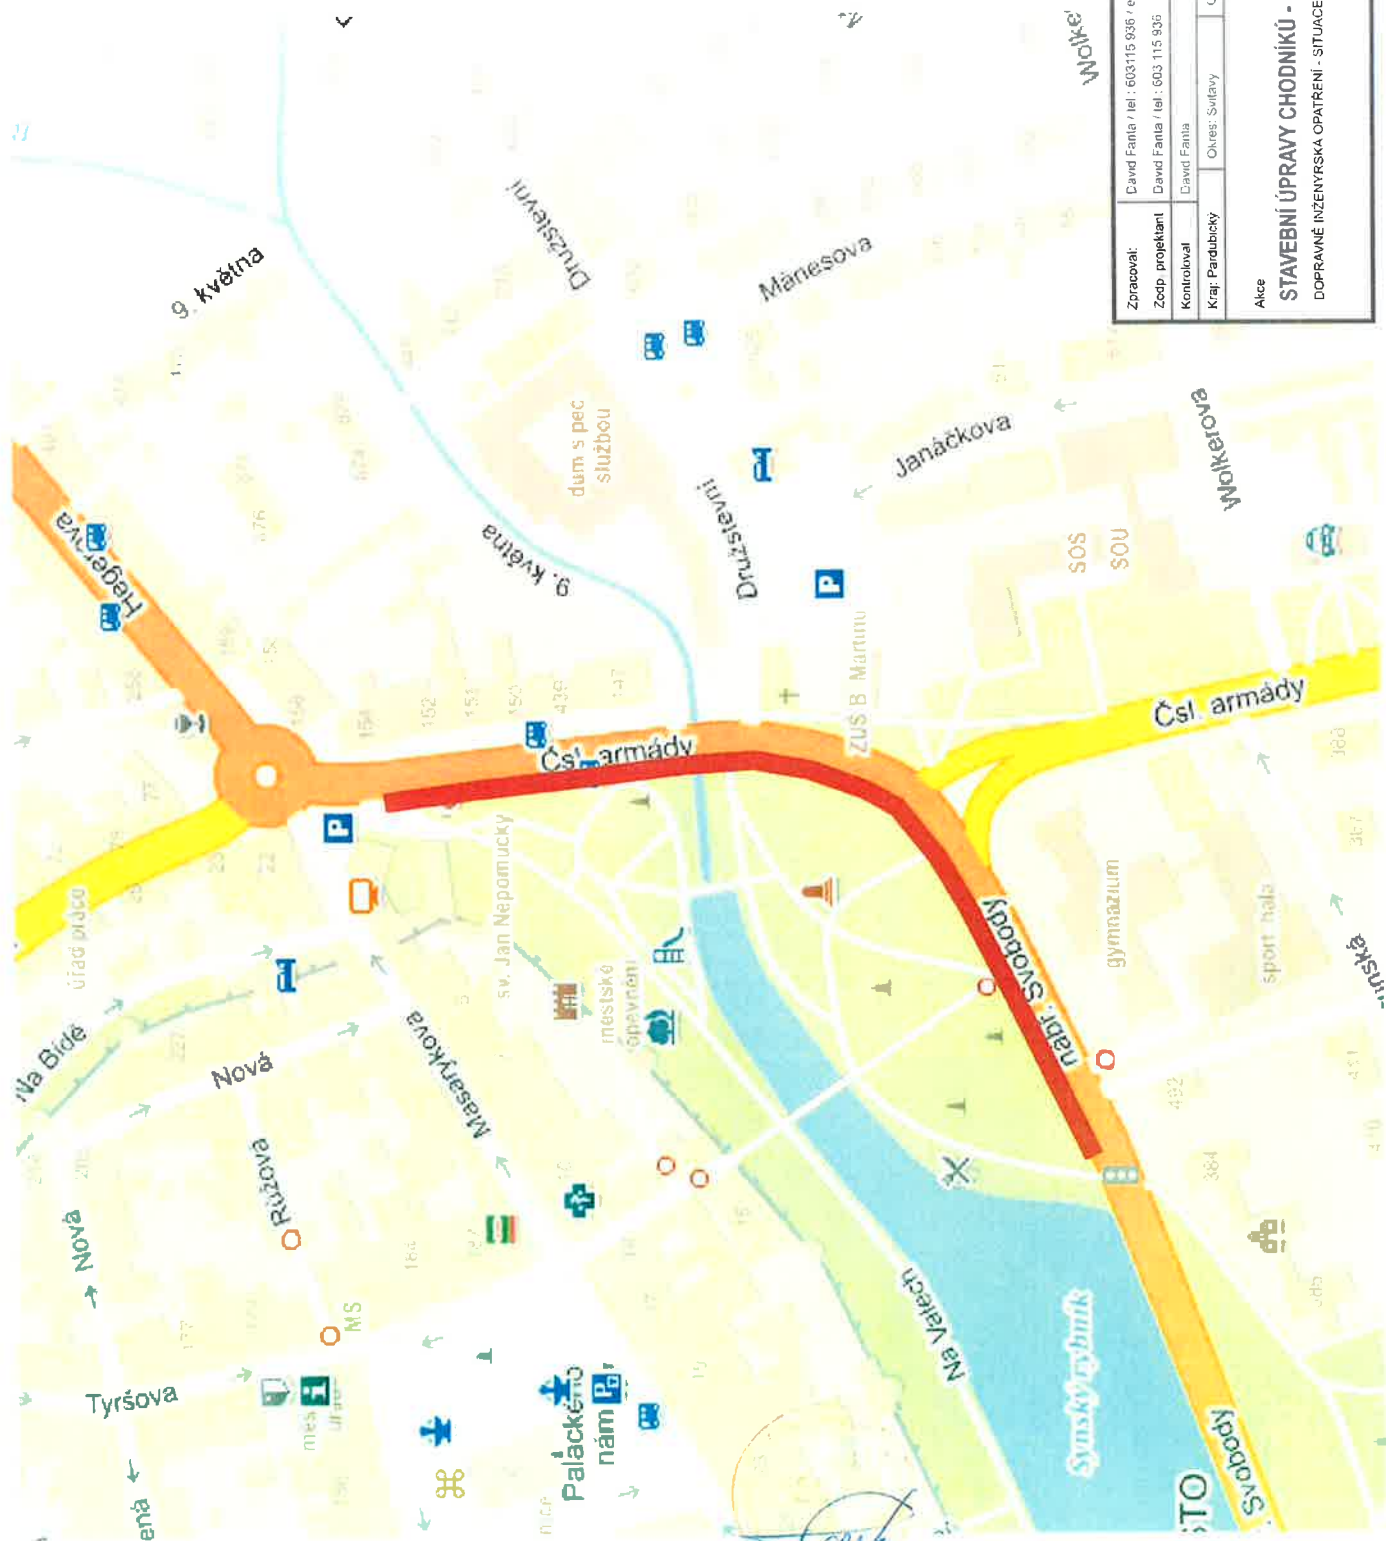

KRAJSKÝ ÚŘAD
PARDUBICKÉHO KRAJE
Odbor dopravy
a silničního hospodářství
-010-

Ky. kv. 7/131/2019-A

	Zpracoval: David Fanta / tel.: 603115 936 / e-mail: info@dzpce.cz Zodp. projektant: David Fanta / tel.: 603 115 936 Kontroloval: David Fanta Kraj: Pardubický Ověřil: Světlavý Obec: Polička	
Akce: STAVEBNÍ ÚPRAVY CHODNÍKŮ - POLIČKA DOPRAVNÉ INŽENÝRSKÁ OPATŘENÍ - SITUACE UMÍSTĚNÍ STAVBY		

73112/2019

731re/2019



B 26



MAX 20m

světlo
C 4b

Z 4

P 7

A 6b

B 20a

A 15



I/34



P 8



A 6b



B 20a



A 15



B 26

KRAJSKÝ ÚŘAD
PARDUBICKÉHO KRAJE
Odbor dopravy
a silničního hospodářství
-010-

K 8-j: Kva 14.11.19/1019-fg

Zpracoval	David Fanta / tel.: 603115 936 / e-mail: info@dzpce.cz		
Zodp. projektant	David Fanta / tel.: 603 115 936		
Kontroloval	David Fanta	Okres: Svitavy	Obec: Polička
Kraj: Pardubický			
Alice	STAVEBNÍ ÚPRAVY CHODNÍKŮ - POLIČKA		
DOPRAVNÍ INŽENYRSKÁ OPATŘENÍ PRACOVNÍ MÍSTO			