


Dopravní omezení na MK E. Beranové, Eiseltova v Poličce - stavební práce

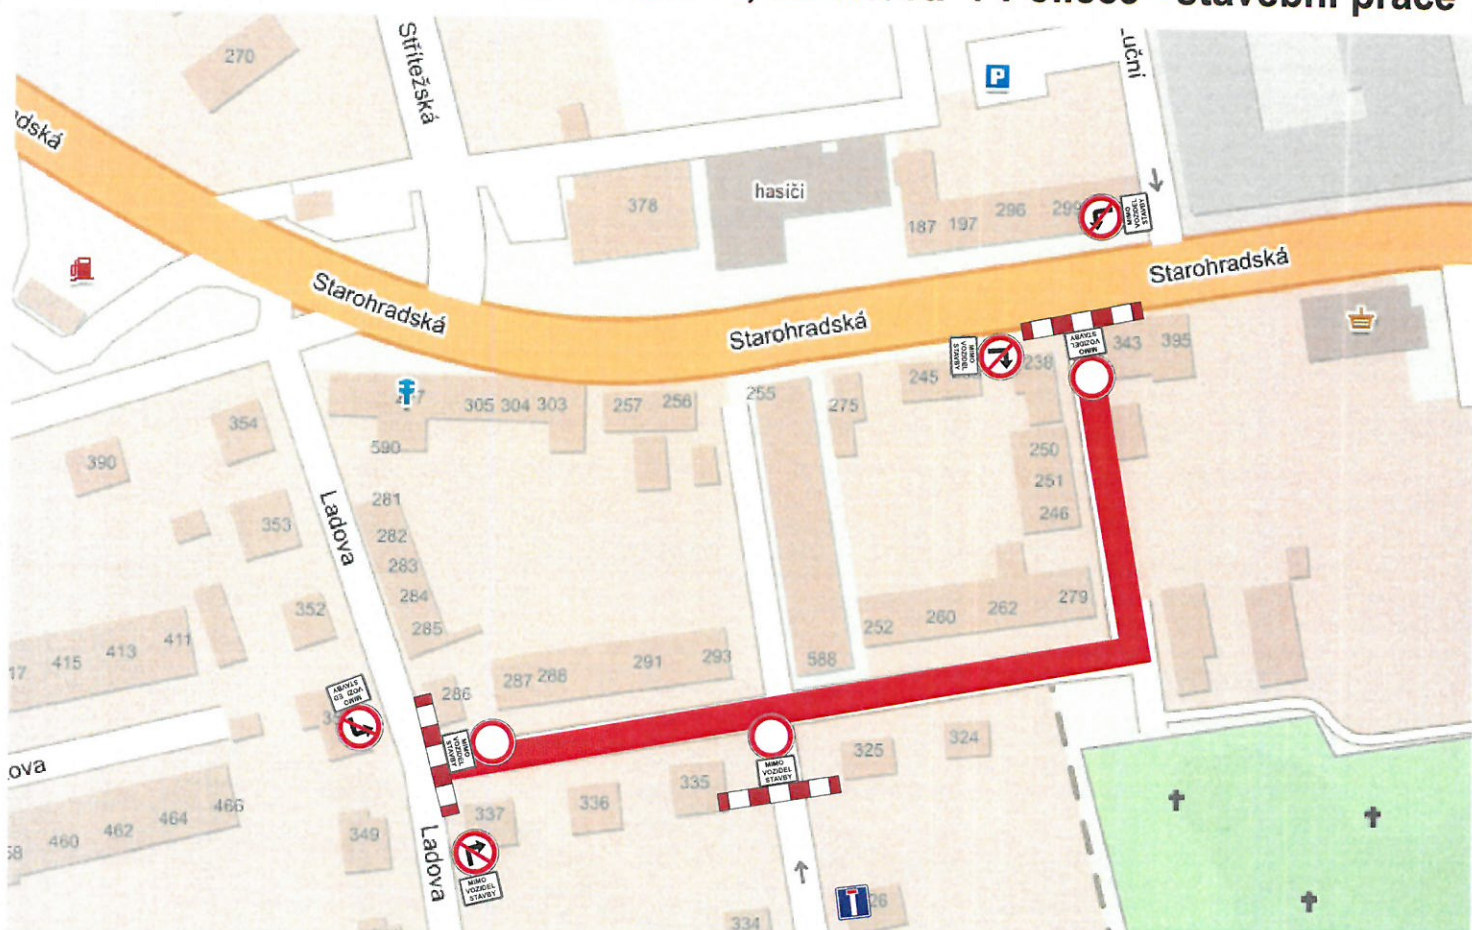

SWIETELSKY[®]
stavební s.r.o.
odštěpný závod Dopravní stavby VYCHOD, oblast Pardubice
ČR - 537 01 Chrudim, Tovární 209
IČ: 480 35 599, DIČ: CZ480 35 599