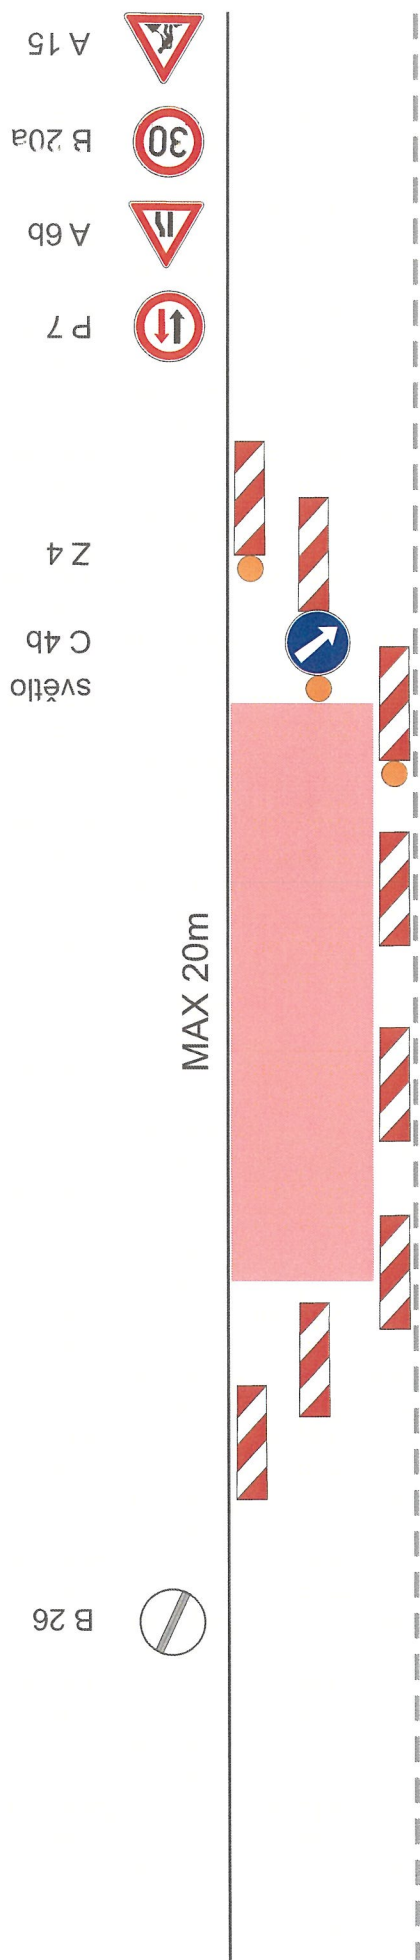


Zpracoval:	David Fanta / tel.: 603 115 936 / e-mail: in_o@dzpce.cz		
Zodp. projektant:	David Fanta / tel.: 603 115 936		
Kontroloval:	David Fanta		
Kraj: Pardubický	Oblast: Středočeský územní svaz	Okres: Svitavy	Obec: Polička
Akce:			
STAVEBNÍ ÚPRAVY CHODNÍKŮ - POLIČKA			
DOPRAVNÉ INŽENÝRSKÁ OPATŘENÍ - PRACOVNI MÍSTO			